



Návrh, úsek 1

Návrh, úsek 2

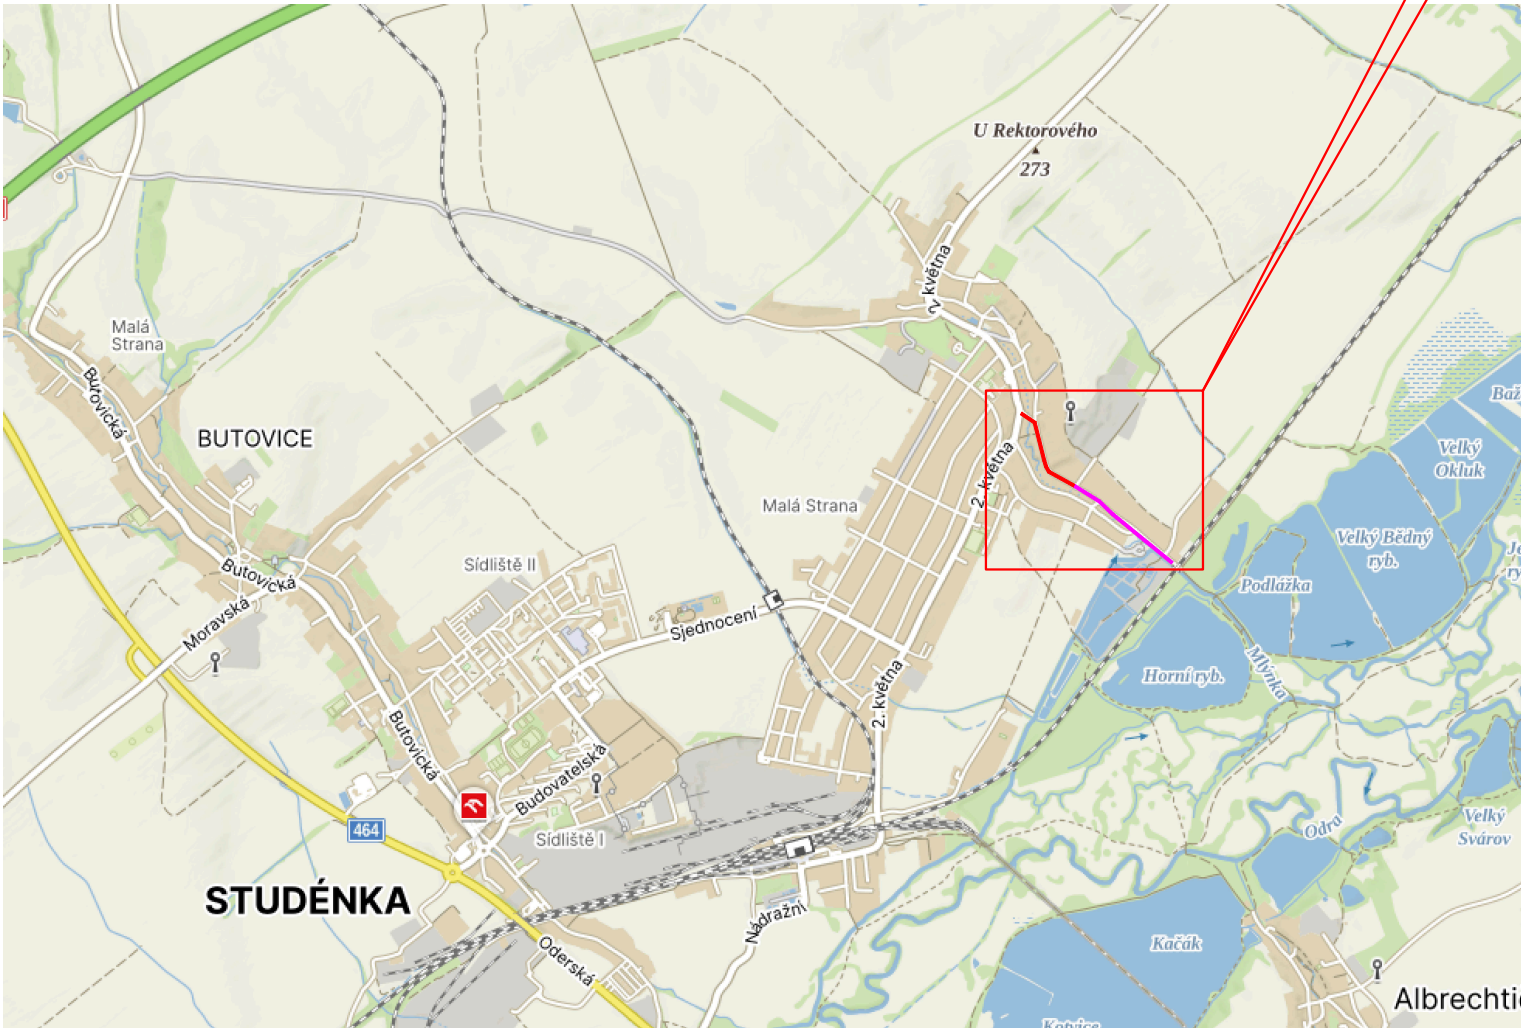

Generální projektant:

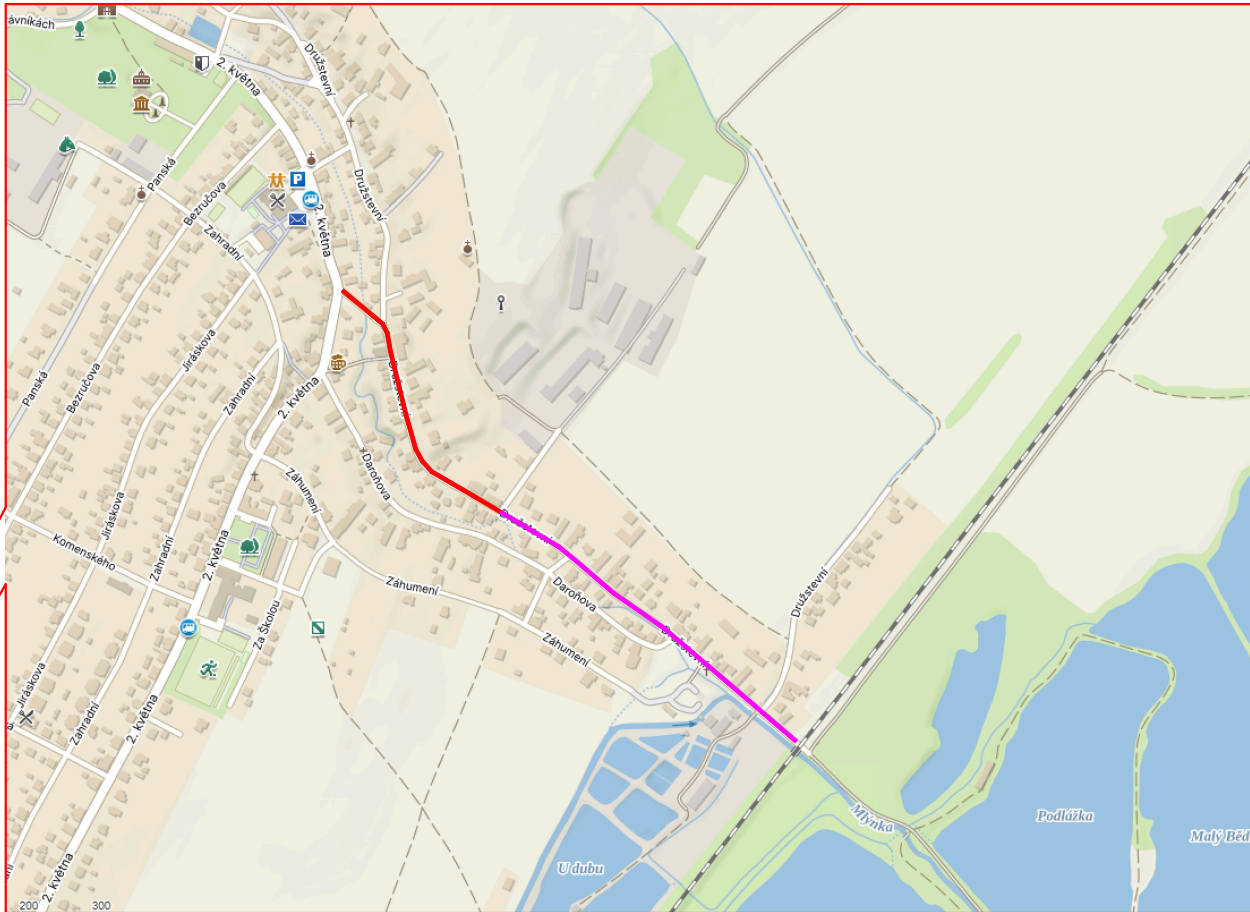

PW ROAD s.r.o.
Panská 395
742 13 Studénka
IČ: 221 784 06
www.pwroad.cz

Hlavní inženýr projektu
Ing. Lukáš Pomikálek
ČKAIT: 1104339

OBSAH:
Situační výkres širších vztahů

ČÍSLO VÝKRESU:
1

ČÁST: C Situační výkresy

AKCE:
PD–Komunikace ul. Družstevní

FORMÁT:
2xA4

MĚŘÍTKO:
/

LOKALITA: ul. Družstevní, k.ú. Studénka nad Odrou

STUPEŇ PD:
PDPS

Č. PARÉ:

INVESTOR:
Město Studénka, nám. Republiky 762, 742 13 Studénka

DATUM:
01/2026



PW ROAD s.r.o.
Panská 395
742 13 Studénka
IČ: 221 784 06
www.pwroad.cz

AUTORIZOVAL:
Ing. Lukáš Pomikálek
ČKAIT: 1104339
VYPRACOVAL:
Kristýna Mecová