DRUH POVRCHU ÚZEMÍ
KATASTRÁLNÍ ÚZEMÍ: STUDÉNKA NAD ODROU
OKRES: NOVÝ JIČÍN
KRAJ: MORAVSKOSLEZSKÝ

STAVAJÍCÍ SÍTĚ:

SKLONOVÉ POMĚRY:

KLOPENÍ:

KÓTY NIVELETY:

KÓTY TERÉNU:

SROVNÁVACÍ ROVINA: 217.0

STANIČENÍ:

VZDÁLENOST PŘ. ŘEZŮ:

SMĚROVÉ POMĚRY:

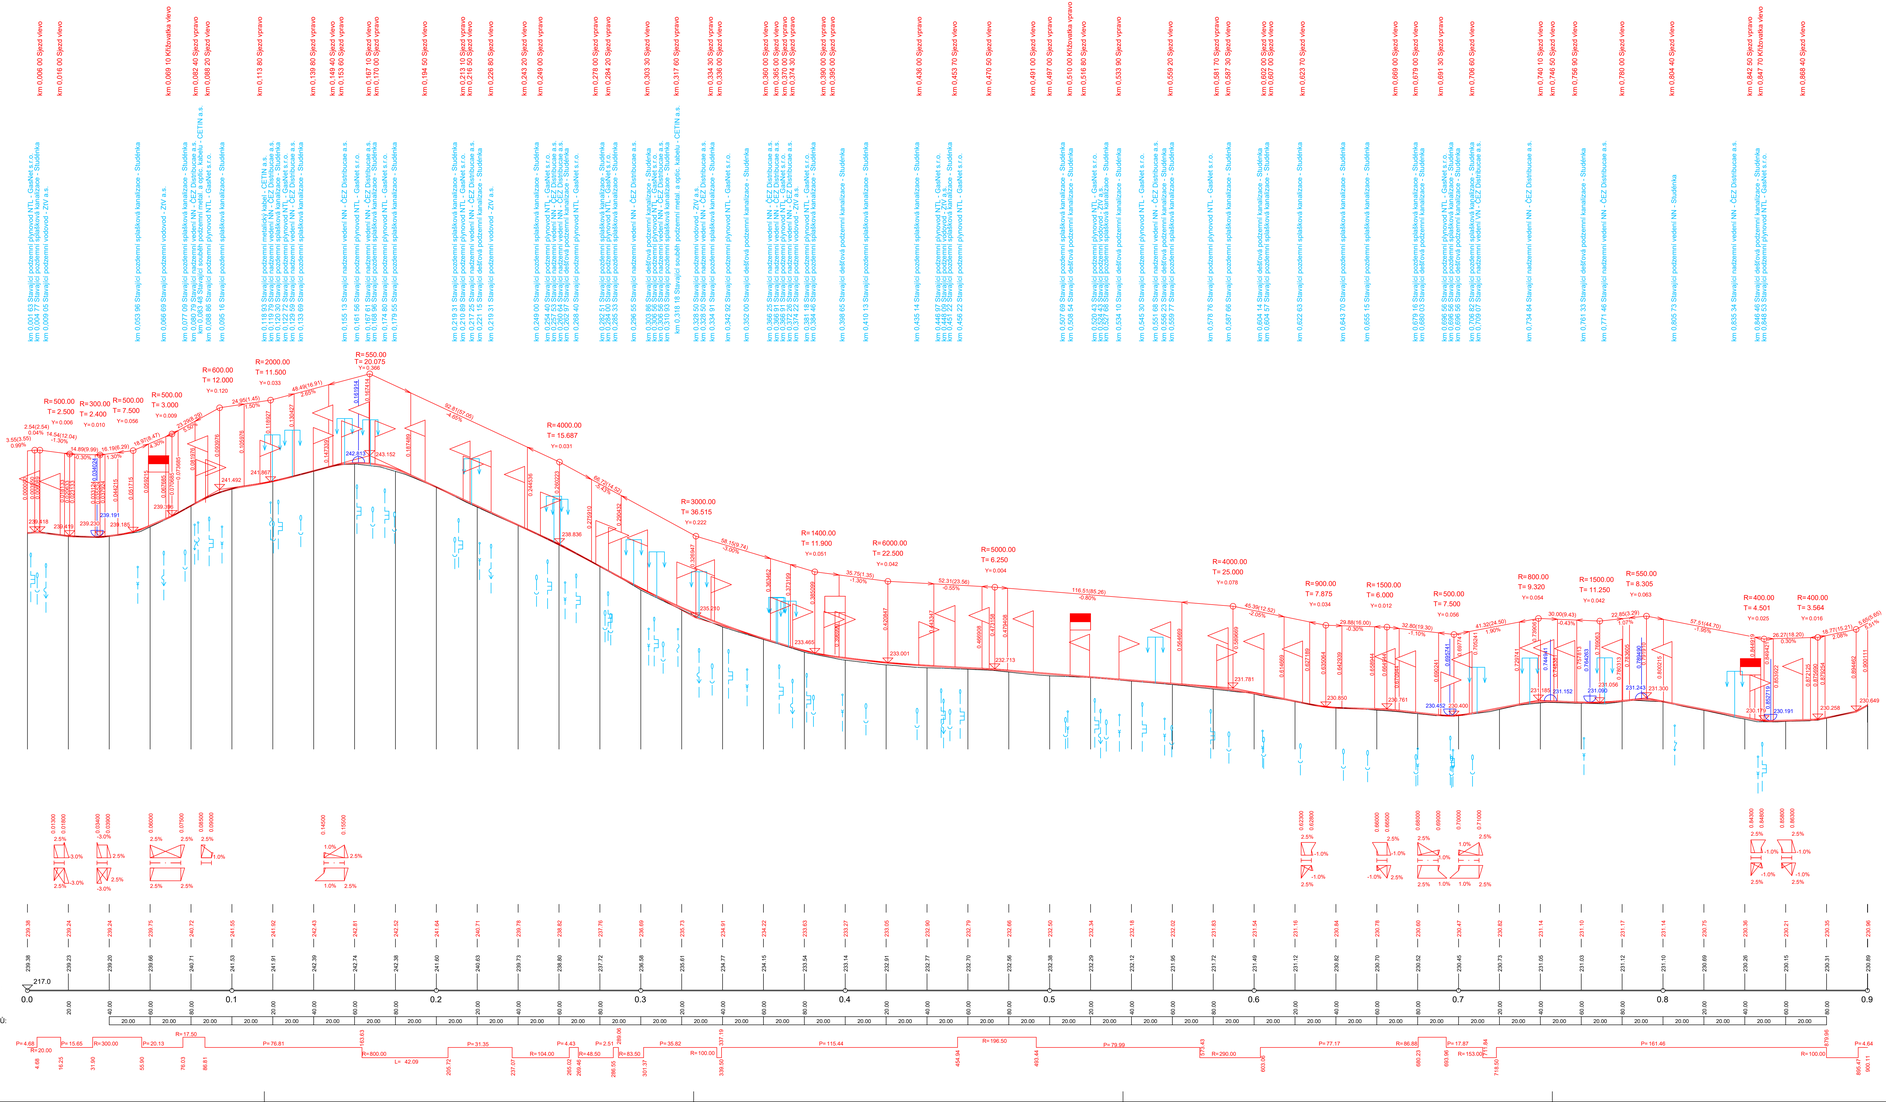

Generální projektant:

PW ROAD

PW ROAD s.r.o.
Panská 395
742 13 Studénka
IČ: 221 784 06
www.pwroad.cz

Hlavní inženýr projektu
Ing. Lukáš Pomikálek
ČKAIT: 1104339

OBSAH: Podélný profil	ČÍSLO VÝKRESU: 2
ČÁST: D.1.2 Výkresová část	
AKCE: PD–Komunikace ul. Družstevní	FORMÁT: 12*A4 / MĚŘÍTKO: 1:1000/100
LOKALITA: ul. Družstevní, k.ú. Studénka nad Odrou	STUPEŇ PD: PDPS / Č. PARÉ:
INVESTOR: Město Studénka, nám. Republiky 762, 742 13 Studénka	DATUM: 01/2026

PW ROAD

PW ROAD s.r.o.
Panská 395
742 13 Studénka
IČ: 221 784 06
www.pwroad.cz

AUTORIZOVAL:
Ing. Lukáš Pomikálek
ČKAIT: 1104339
VYPRACOVAL:
Kristýna Macová

Digitálně podepsal Ing. Lukáš Pomikálek
DN: c=CZ, o=PW ROAD s.r.o., ou=ČKAIT 0021784, cn=Ing. Lukáš Pomikálek, serialNumber=P06202, title=autorizovaný inženýr, ou=7200229, ou=Ing. Lukáš Pomikálek, ou=Pomikálek, ou=Ing., givenName=Lukáš, sn=Pomikálek
Datum: 2026.02.05 16:24:40 +01'00'