




Z6 - Bokorys M1:5

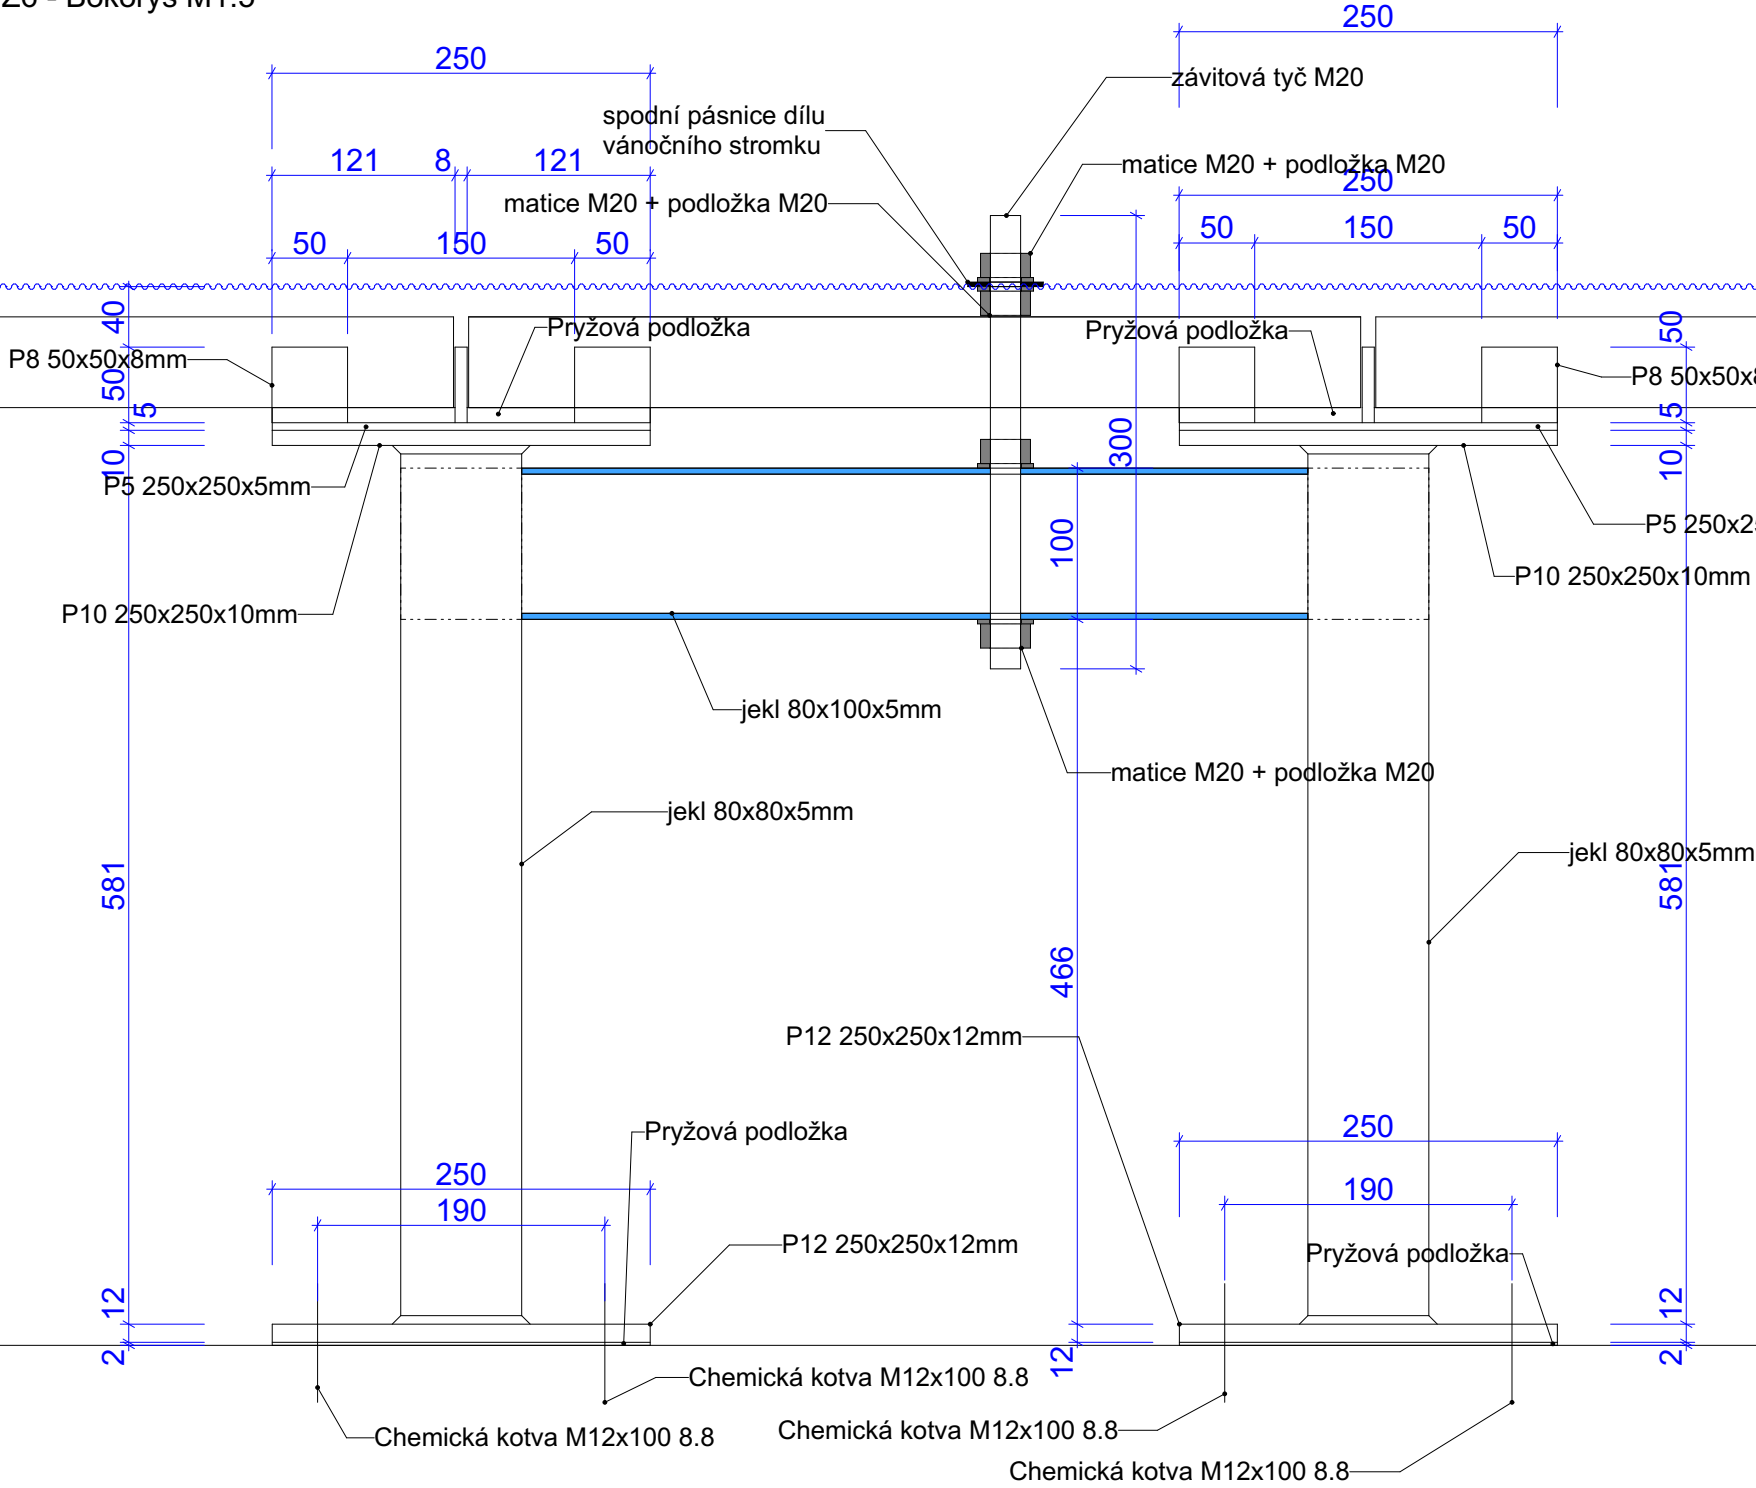

Z6 - Nárys M1:5

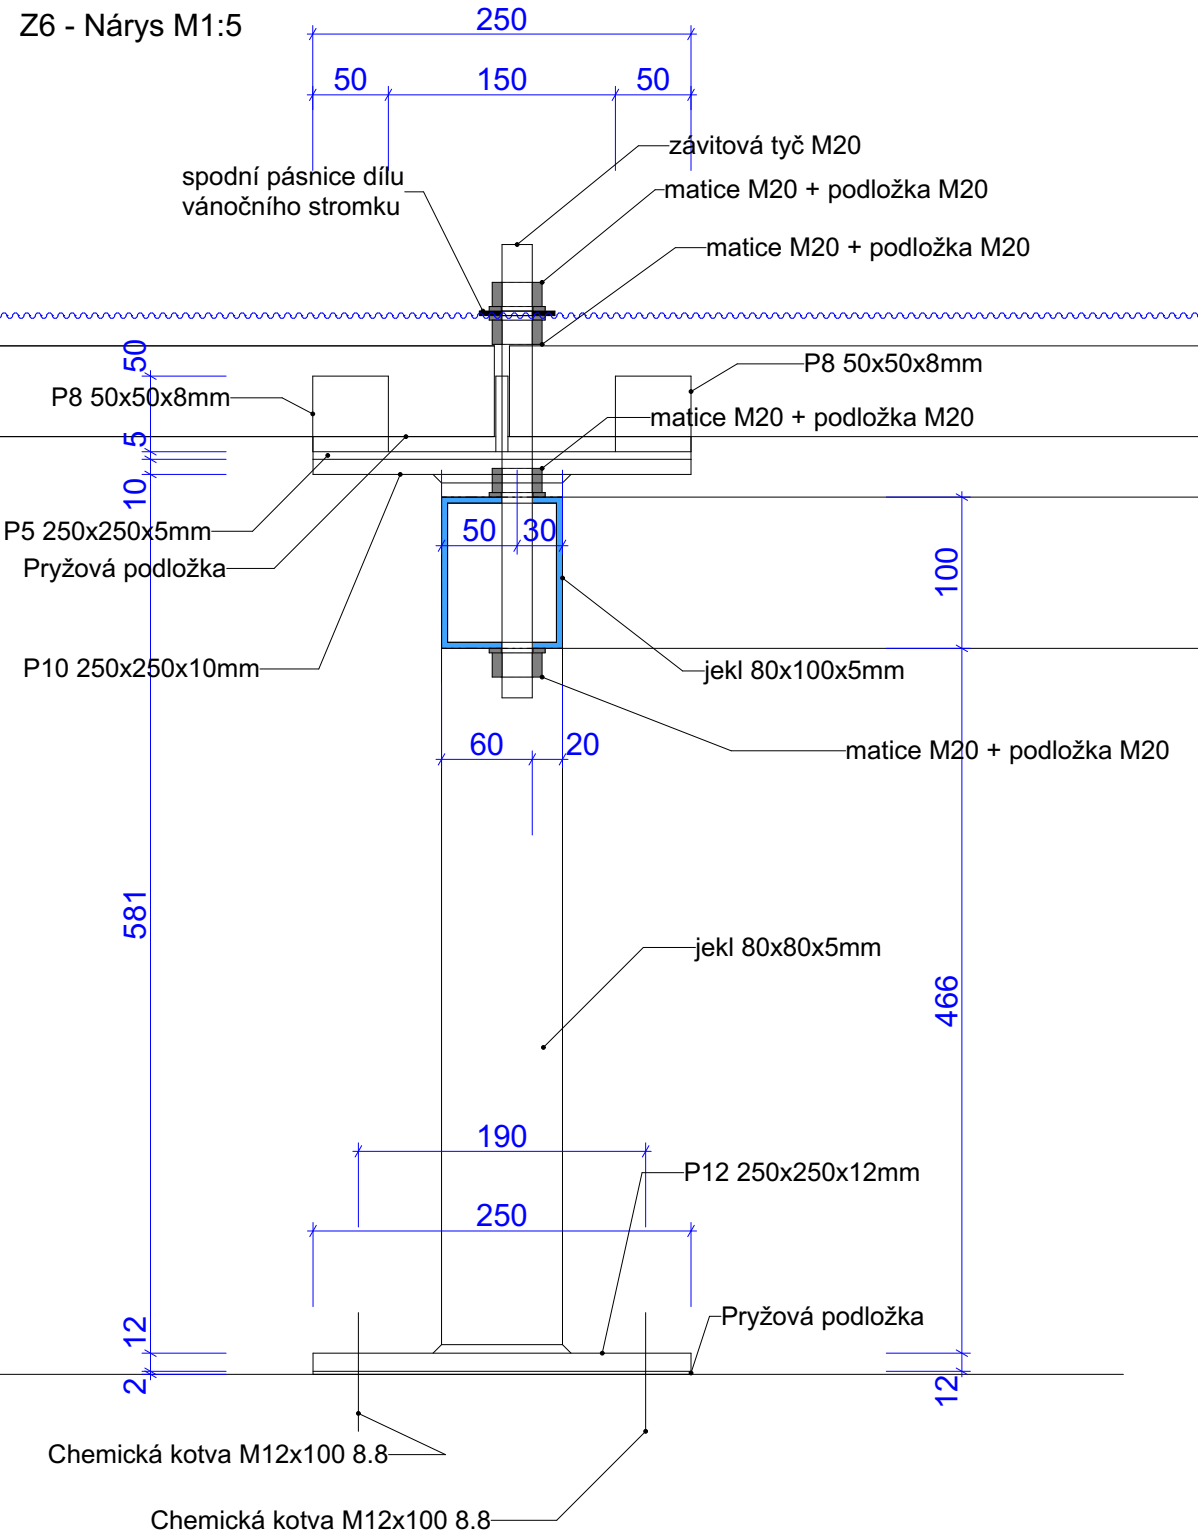

- Poznámky:
- nerezová nosná konstrukce svařovaná
 - kotveno k ŽB desce 16ks chem. kotev M12x100 8.8
 - 16ks pryžových podložek pod dlažbu 110x110x10mm
 - 4 ks pryžové podložky 250x250x2mm
 - vánoční strom - závitová tyč M20 300mm + matky M20 + podložky

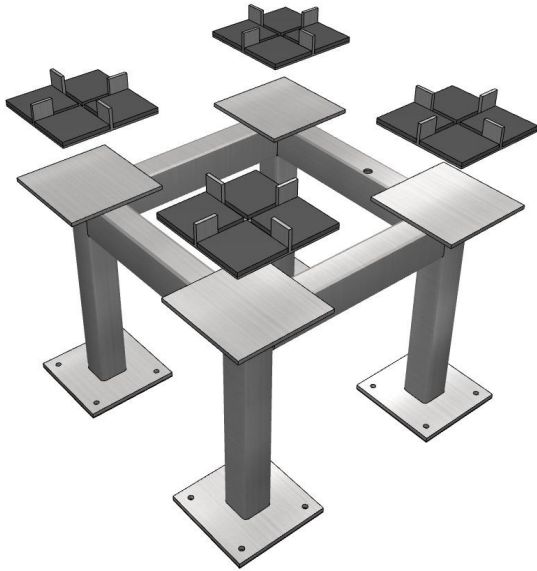

±0,000 = 249,350 m n.m. Bpv

Stavební úpravy nádrže s vodní hladinou a tryskami nám. Rep. Studénka		Tel. 556749288 GSM 731450100 www.kudelka.cz
INVESTOR	Město Studénka, IČO:00298441, nám Republiky 762, 742 13 Studénka	
VYPRACOVAL	Michal Sikora (+420 731 139 315)	
KONTROLOVAL	Ing. Arch. Tomáš Kudělka (+420 731 450 100)	Formát 420x297
PROJEKT	Architektonická kancelář IČO: 27835511 Ing. Arch. Tomáš Kudělka, Kunín 104, 742 53	03/2023 M 1:5
OBSAH	Zámečnické prvky - Z6 nosná kce vánoční strom	D.1.1.21

