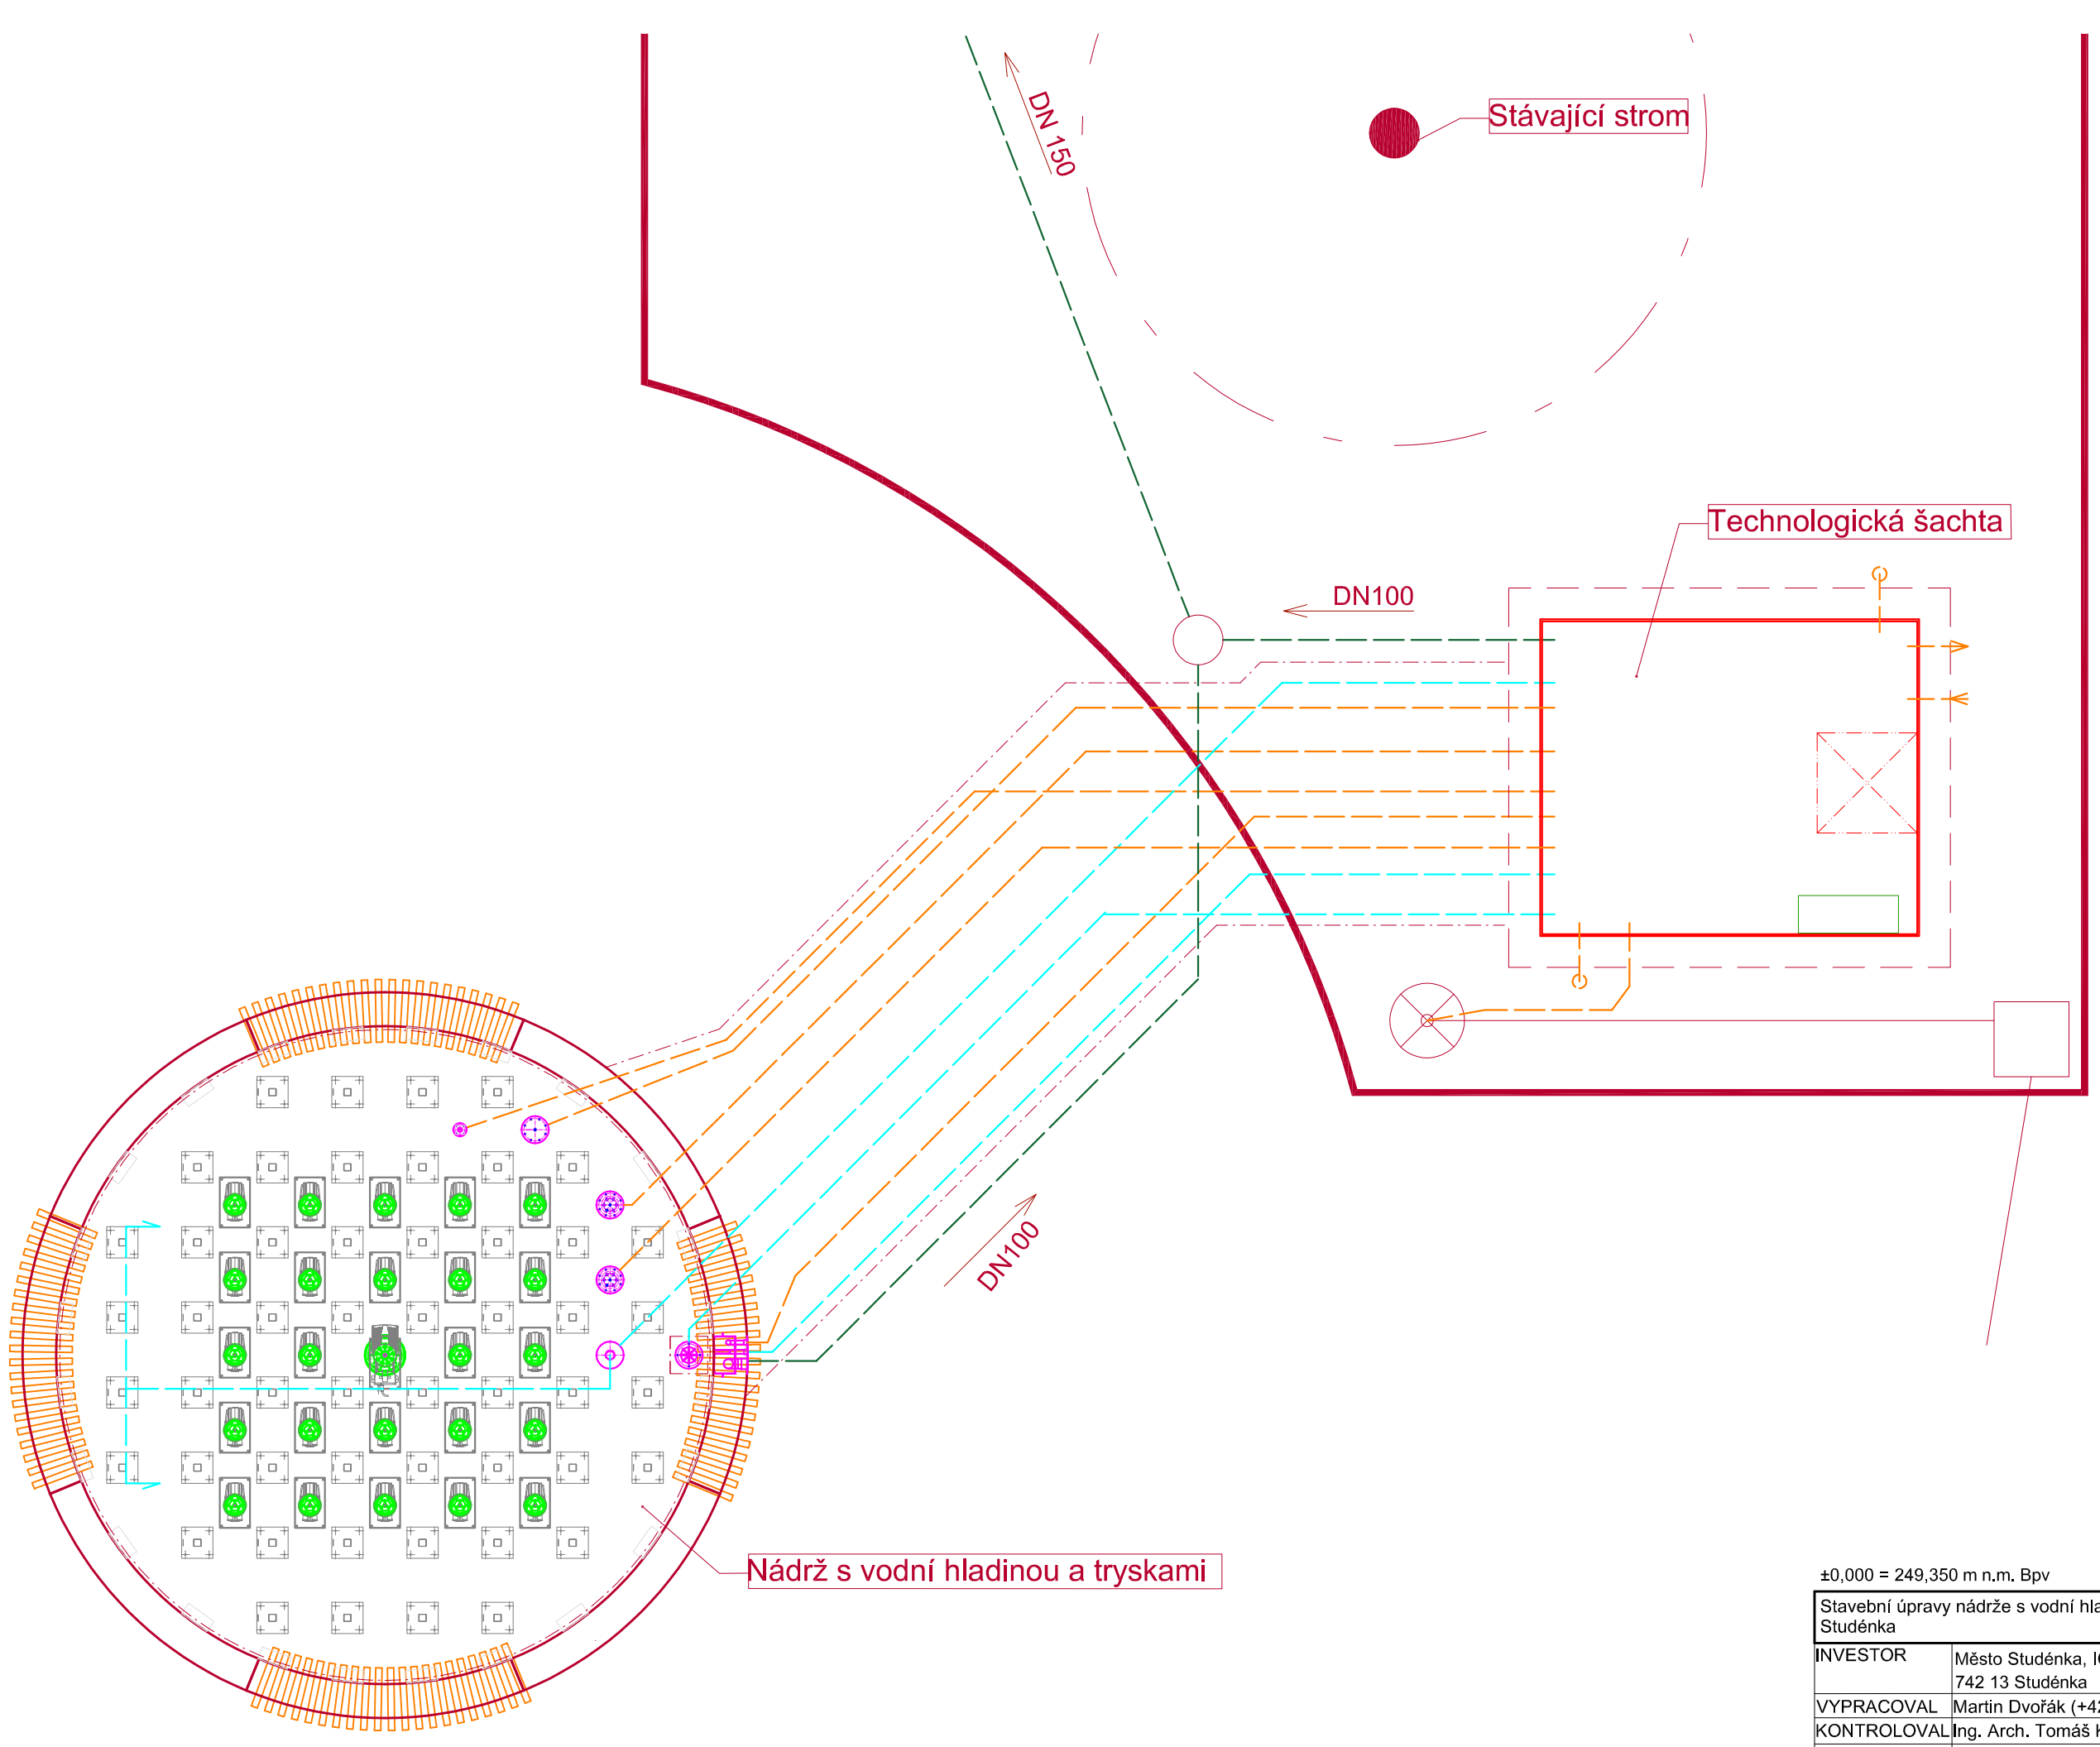

±0,000 = 249,350 m n.m. Bpv

Stavební úpravy nádrže s vodní hladinou a tryskami nám. Rep. Studénka		KTS – AME, s.r.o. ul. Karla Čapka 60 500 02 Hradec Králové
INVESTOR	Město Studénka, IČO:00298441, nám Republiky 762, 742 13 Studénka	
VYPRACOVAL	Martin Dvořák (+420 731 612 242)	
KONTROLOVAL	Ing. Arch. Tomáš Kudělka (+420 731 450 100)	Formát 2xA4
PROJEKT	Architektonická kancelář IČO: 27835511 Ing. Arch. Tomáš Kudělka, Kunín 104, 742 53	03/2023
		M 1:50
OBSAH	Situace	D.2.1.2