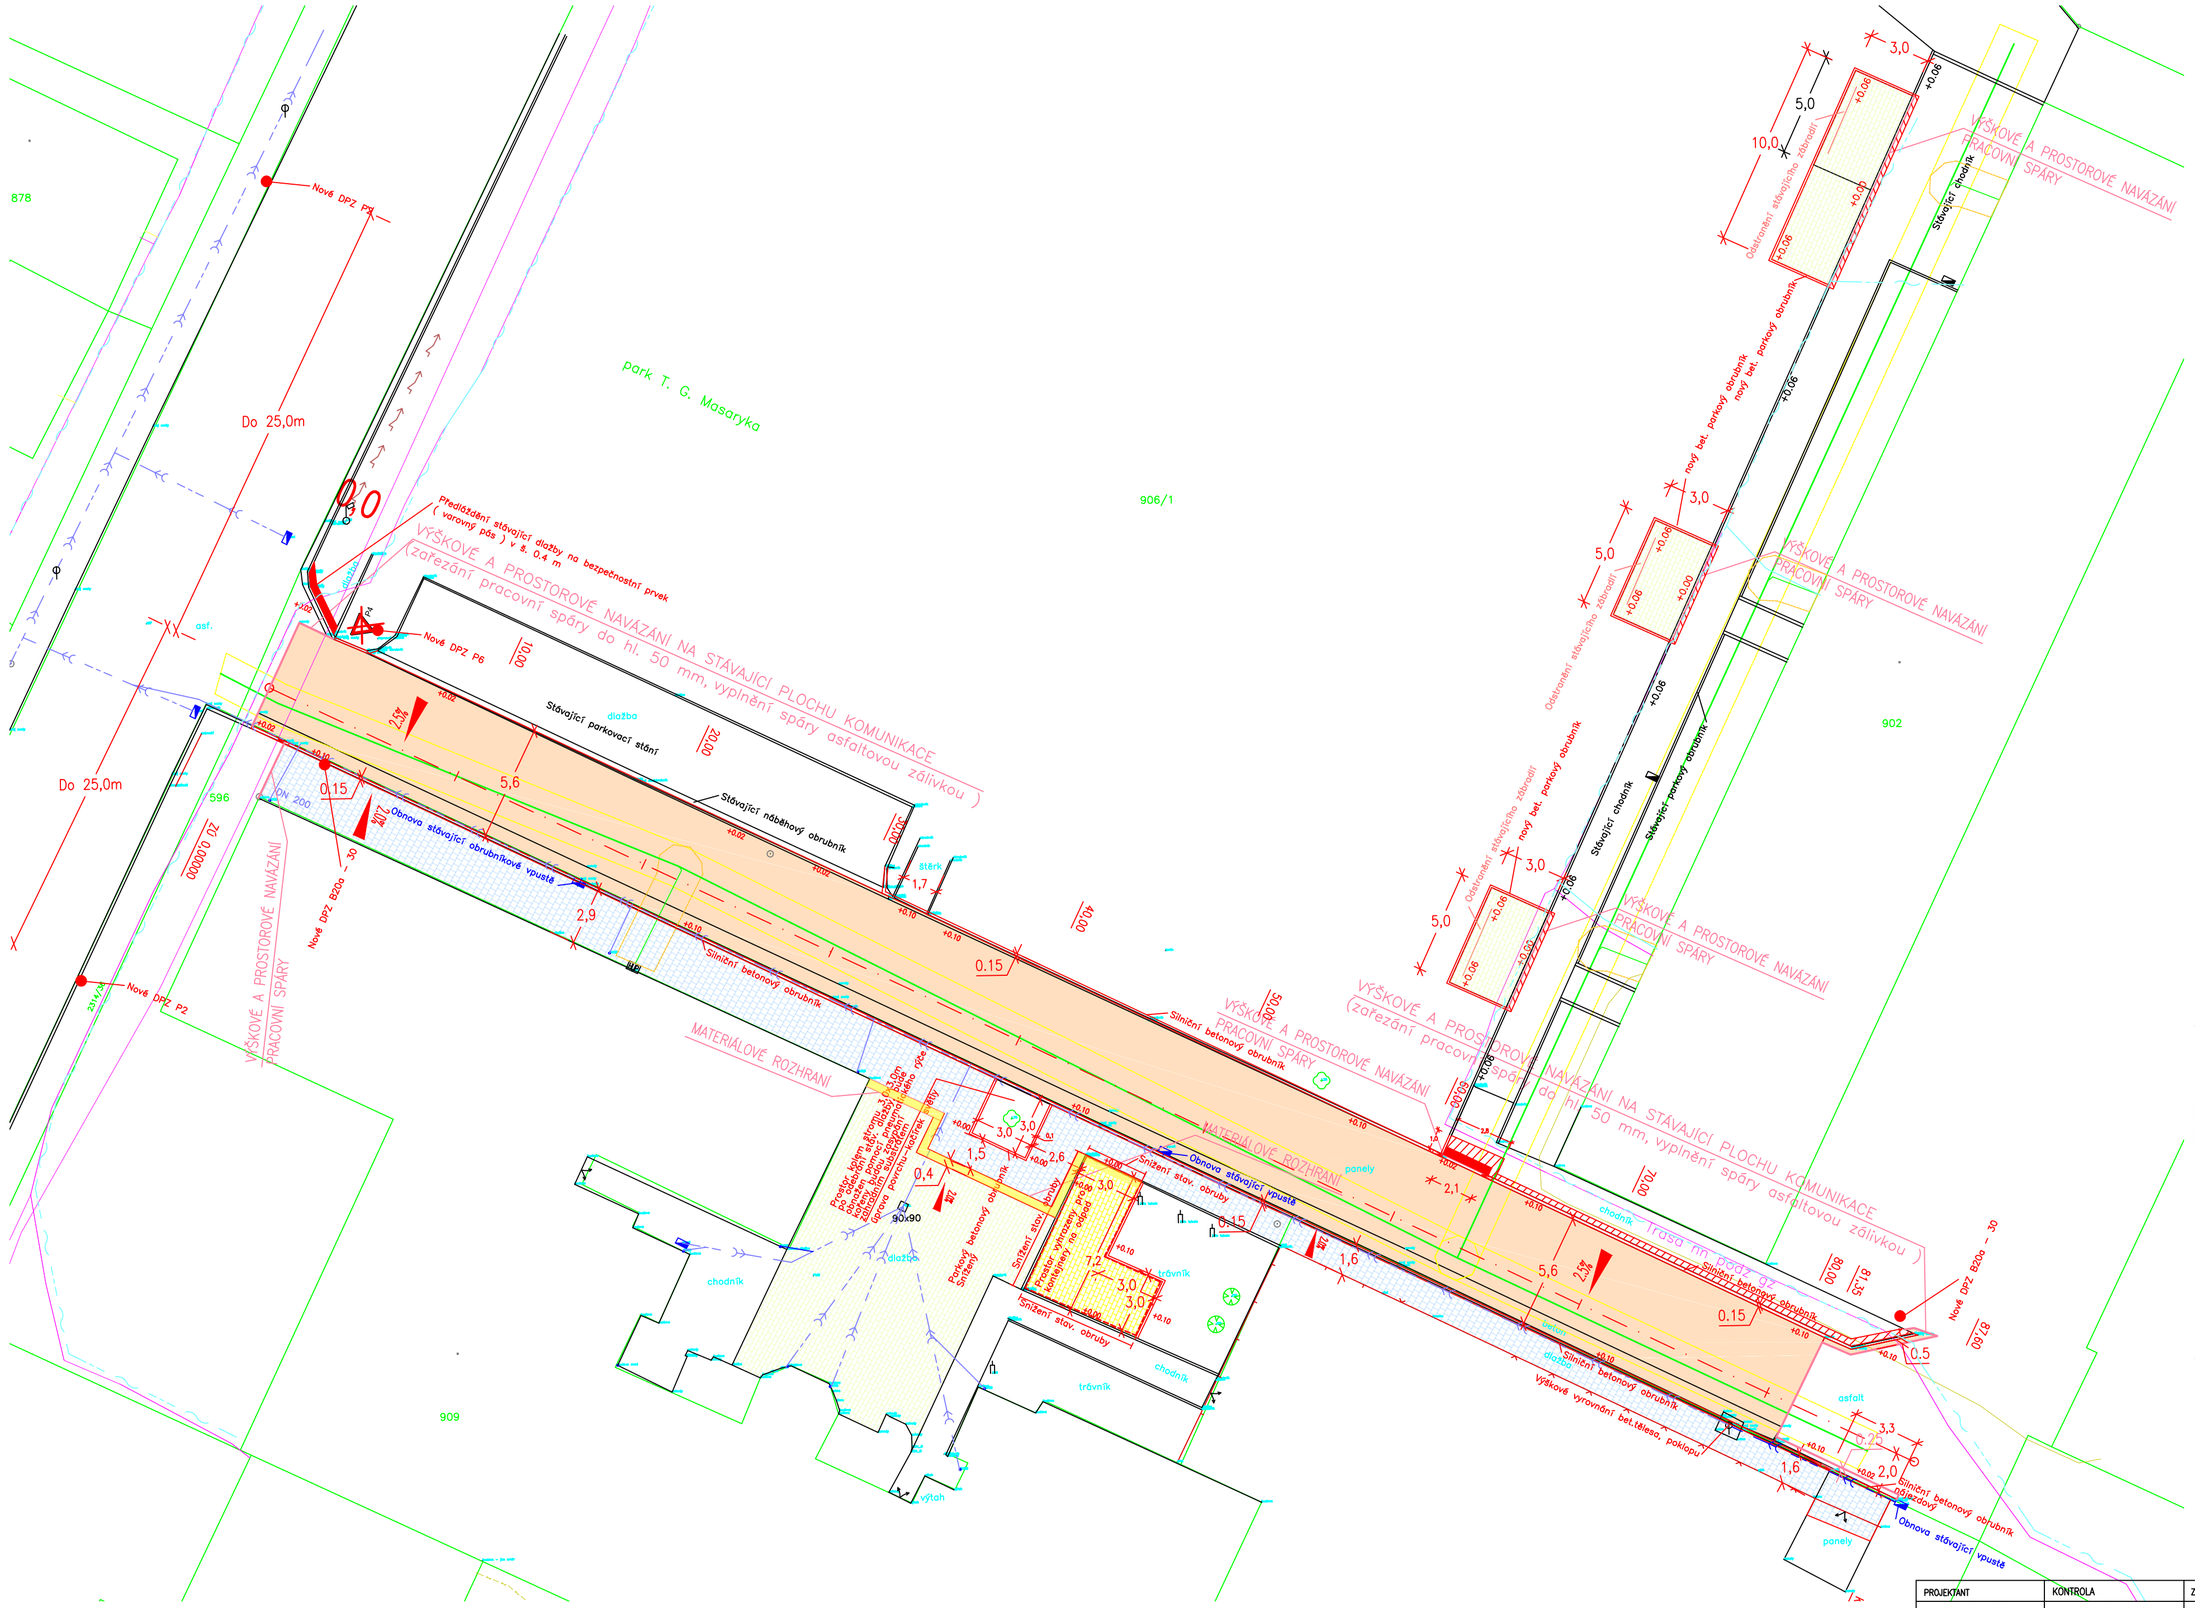

LEGENDA:

Čáry:

- zaměření stávajícího stavu
- návrh řešení
- hranice katastru
- vnitřní hranice katastru
- nové svody do kanalizace

Šrafy:

- komunikace z asfaltobetonu
- komunikace pro chodce – předlážděni, vyrovnaní výšek
- bezpečnostní prvky (varovné, signální pásy)
- komunikace pro chodce – zámková dlažba rovná – šedá
- komunikace pro chodce – zámková dlažba háčko – šedá
- komunikace pro chodce – zámková dlažba rovná – žlutá
- uměla vodicí linie

STÁVAJÍCÍ INŽ. SÍTĚ:

- CETIN
- CETIN – mimo provoz
- plyn NTL
- plyn STL
- kanalizace – stávající
- NN podzemní
- NN nadzemní
- VN podzemní
- Vodovod
- M.NET Studénka s.r.o.

PROJEKTANT: Tomáš Vychytil	KONTROLA: Ing. Zbyněk Novák	ZODP.PROJEKTANT: Ing. Zbyněk Novák	LESPROJEKT KRNOV s.r.o. Revoluční 1138/76, 794 02 KRNOV Tel. 554 615 878 , Fax: 554 611 430
INVESTOR: Město Studénka, 742 13 Studénka			
KRAJ: Moravskoslezský	MĚSTSKÝ (OB.) ÚŘAD: Bílovec		
STAVBA: Oprava příjezdových cest ke školní jídelně a škole			FORMÁT: 3xA4
			DATUM: 09/2020
			ZAKÁZKA ČÍSLO: 13552
			STUPEŇ: DSP/DPS
OBSAH: Koordinační situační výkres SO 103			MĚŘÍTKO: 1: 200 / ČÍSLO VÝKRESU: C.3.3