




ZÚ – km 0,000 00

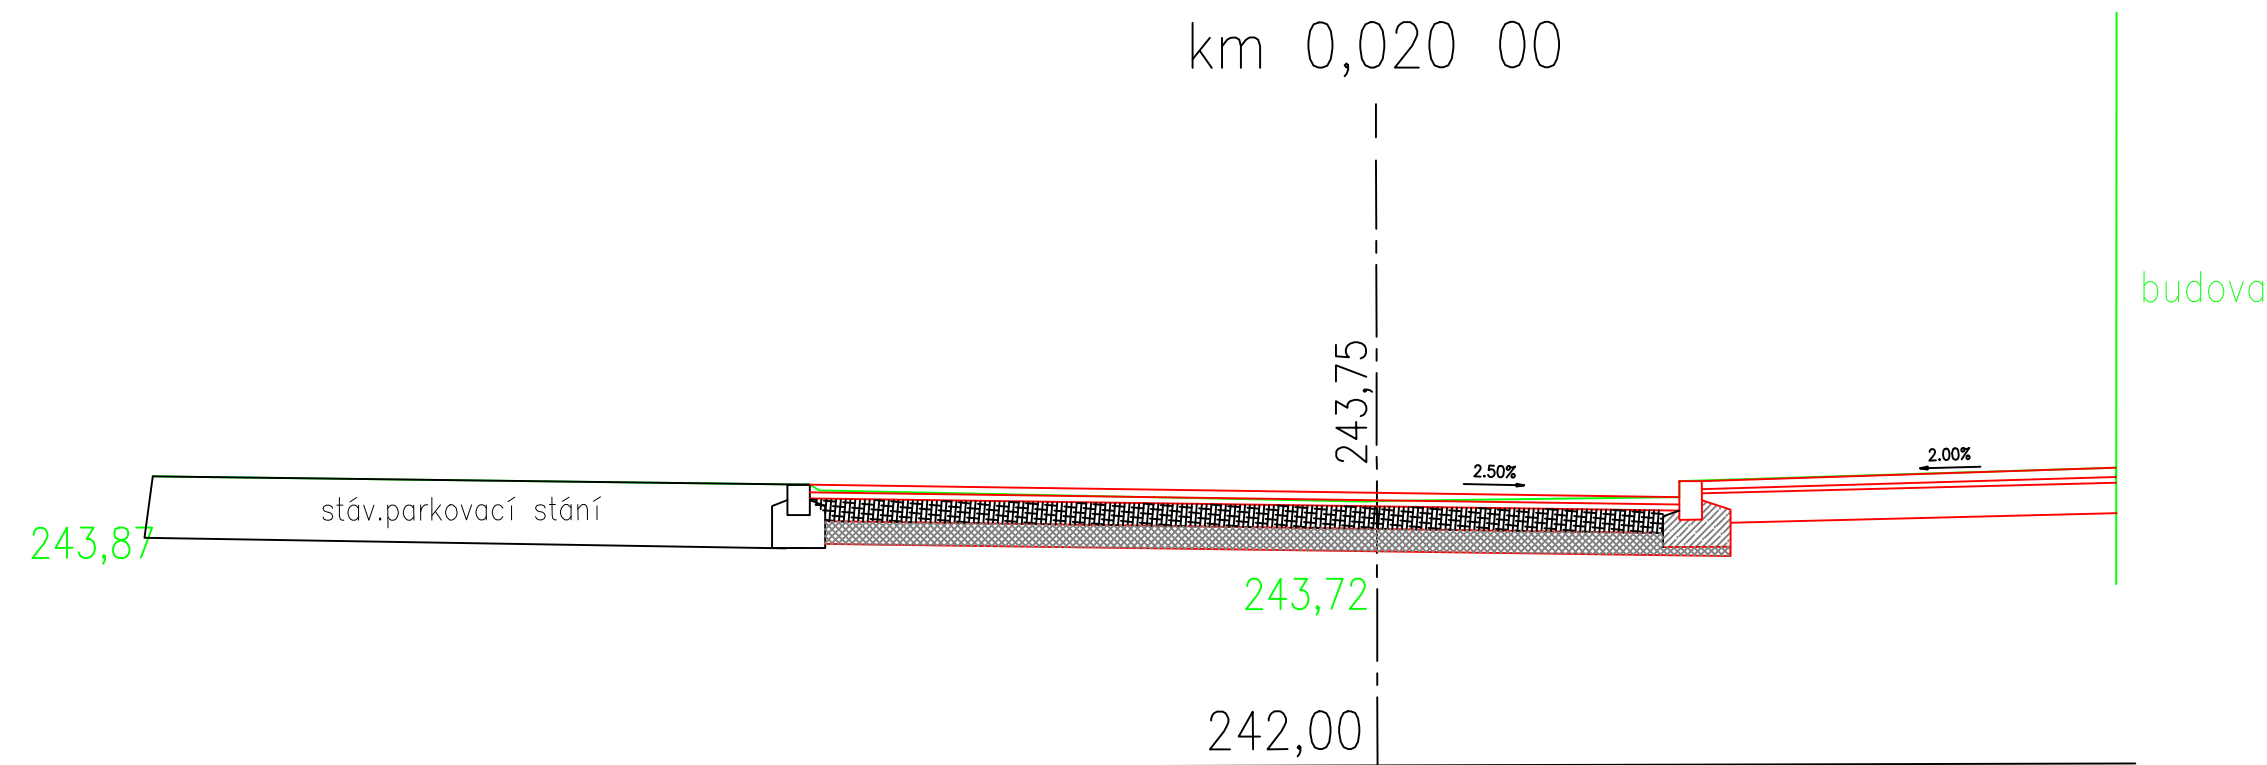


km 0,060 00

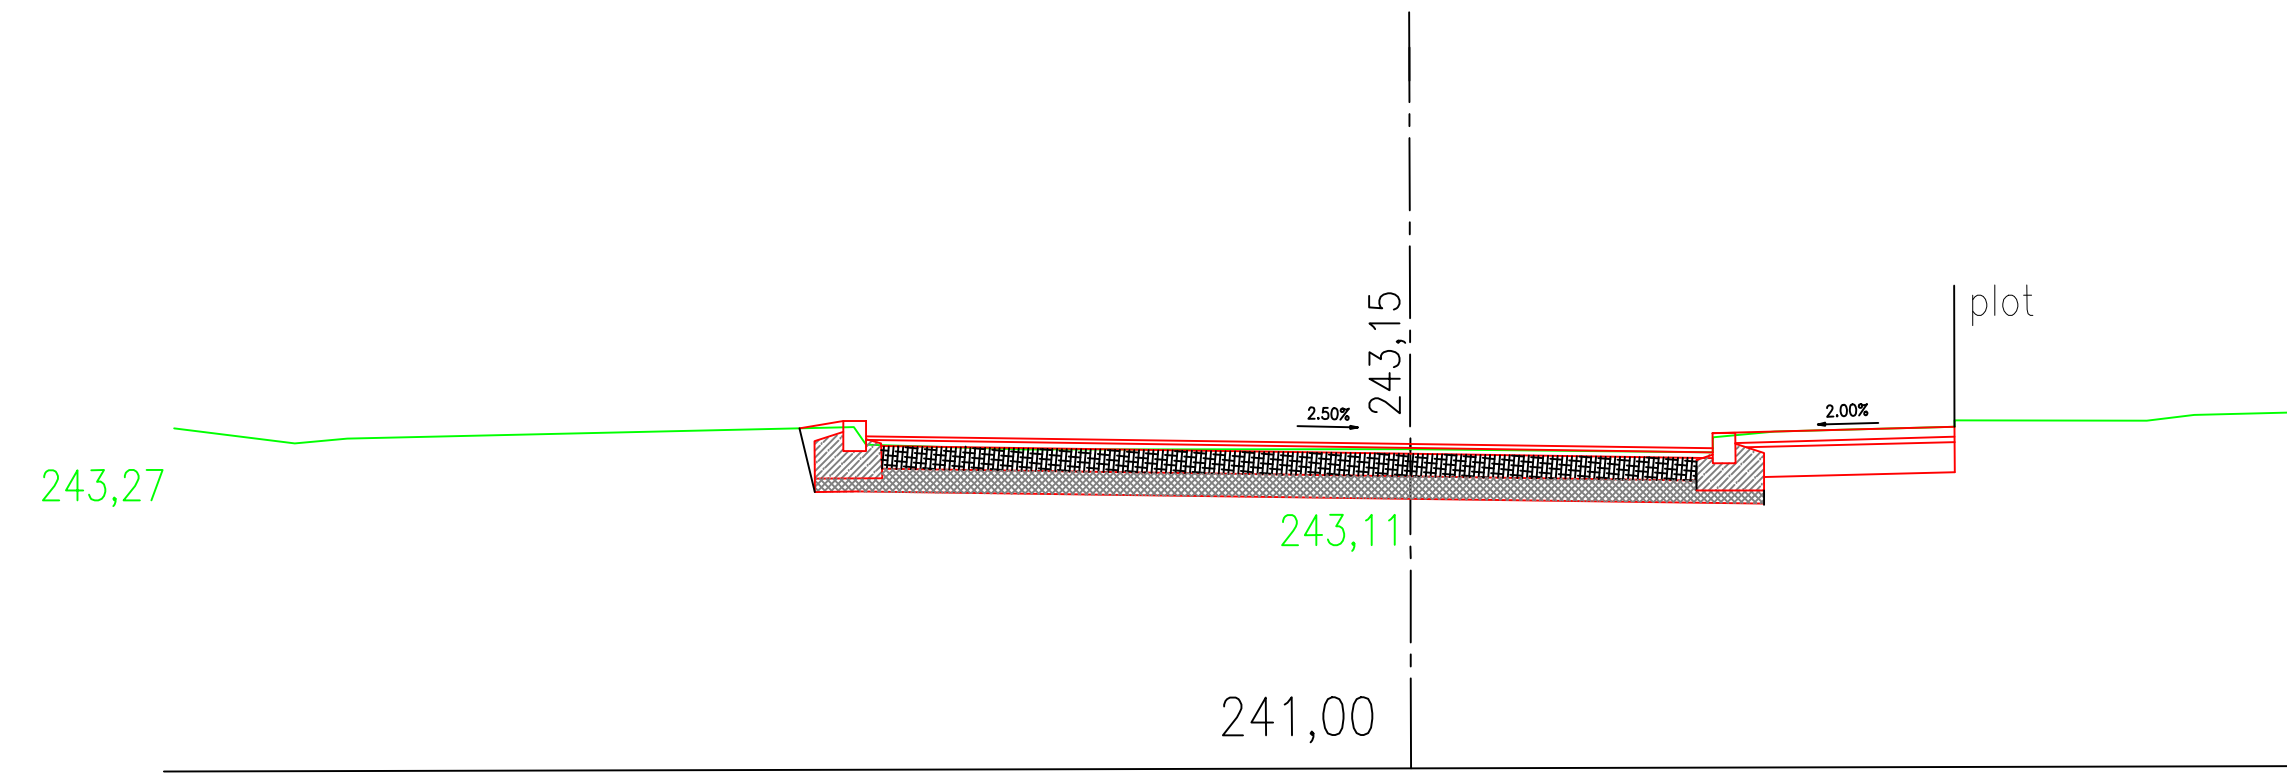


km 0,040 00

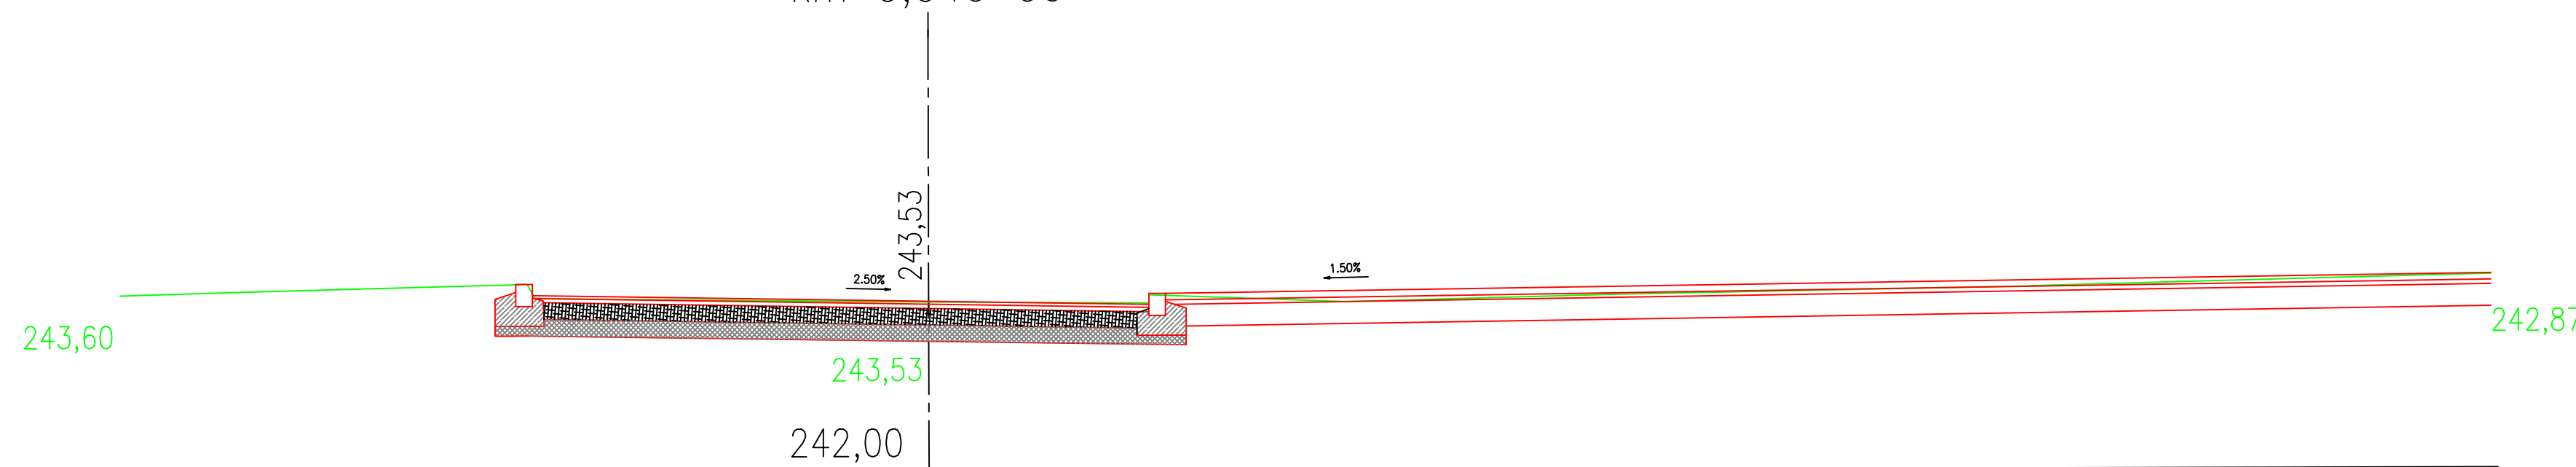

km 0,080 00

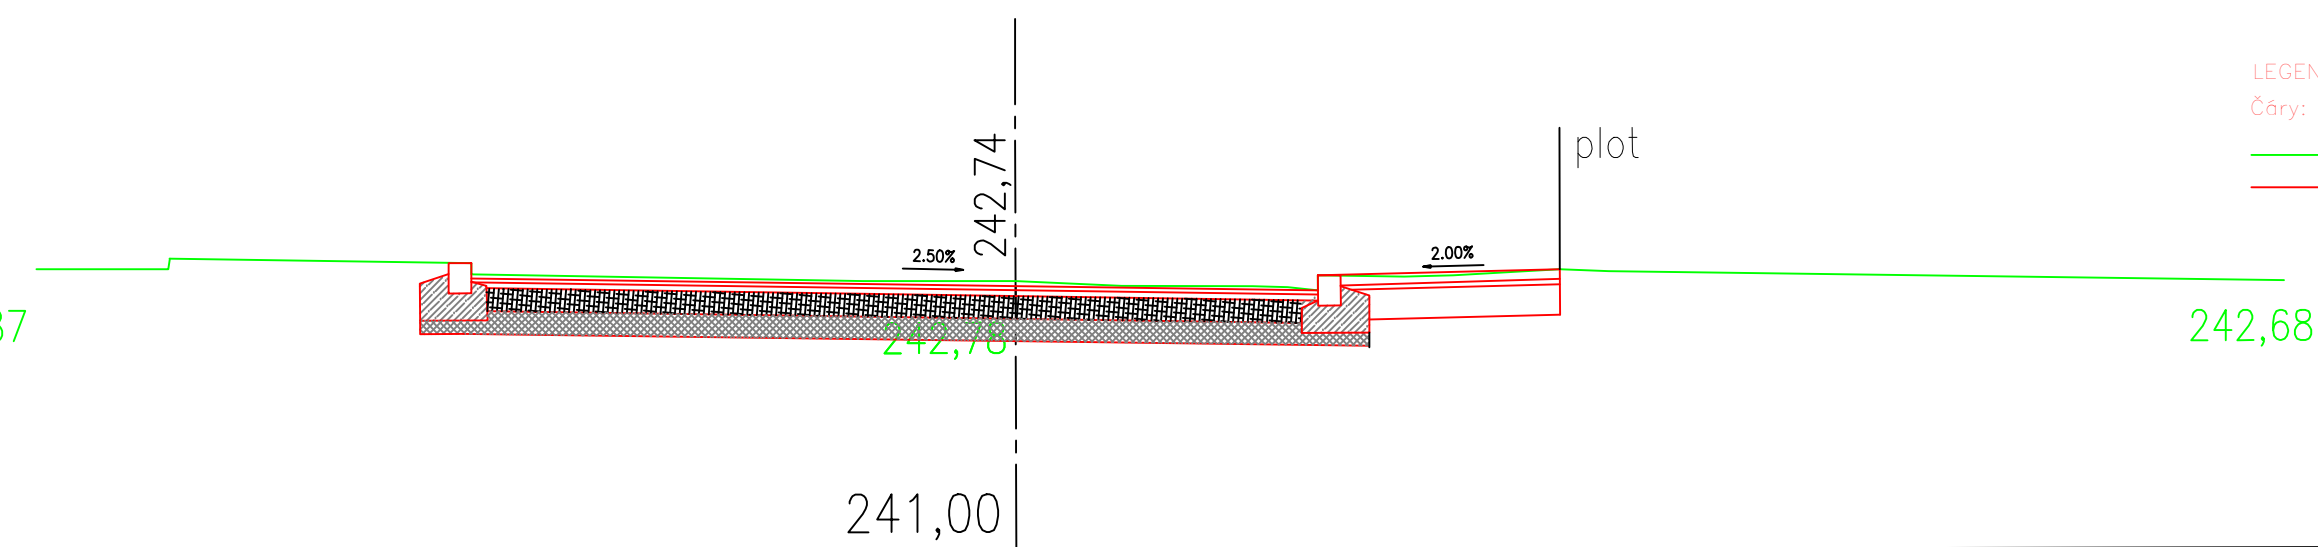

LEGENDA:
Čáry:
— zaměření stávajícího stavu
— návrh řešení

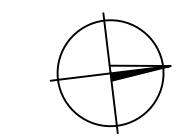

PROJEKTANT Tomáš Vychytil	KONTROLA Ing. Zbyněk Novák	ZODP.PROJEKTANT Ing. Zbyněk Novák	 LESPROJEKT KRNOV s.r.o. Revoluční 1138/76, 794 02 KRNOV Tel. 554 615 878, Fax: 554 611 430
INVESTOR: Město Studénka, 742 13 Studénka			
KRAJ: Moravskoslezský	MĚSTSKÝ (OB.) ÚŘAD: Blilovec		
STAVBA: Oprava příjezdových cest ke školní jídelně a škole			FORMÁT 3x44
			DATUM 09/2020
			ZAKÁZKA ČÍSLO 67294
			STUPEŇ DSP/DPS
OBSAH: Charakteristické příčné řezy SO 103			MĚŘÍTKO 1:100
			ČÍSLO VÝKRESU D. 1.2c