


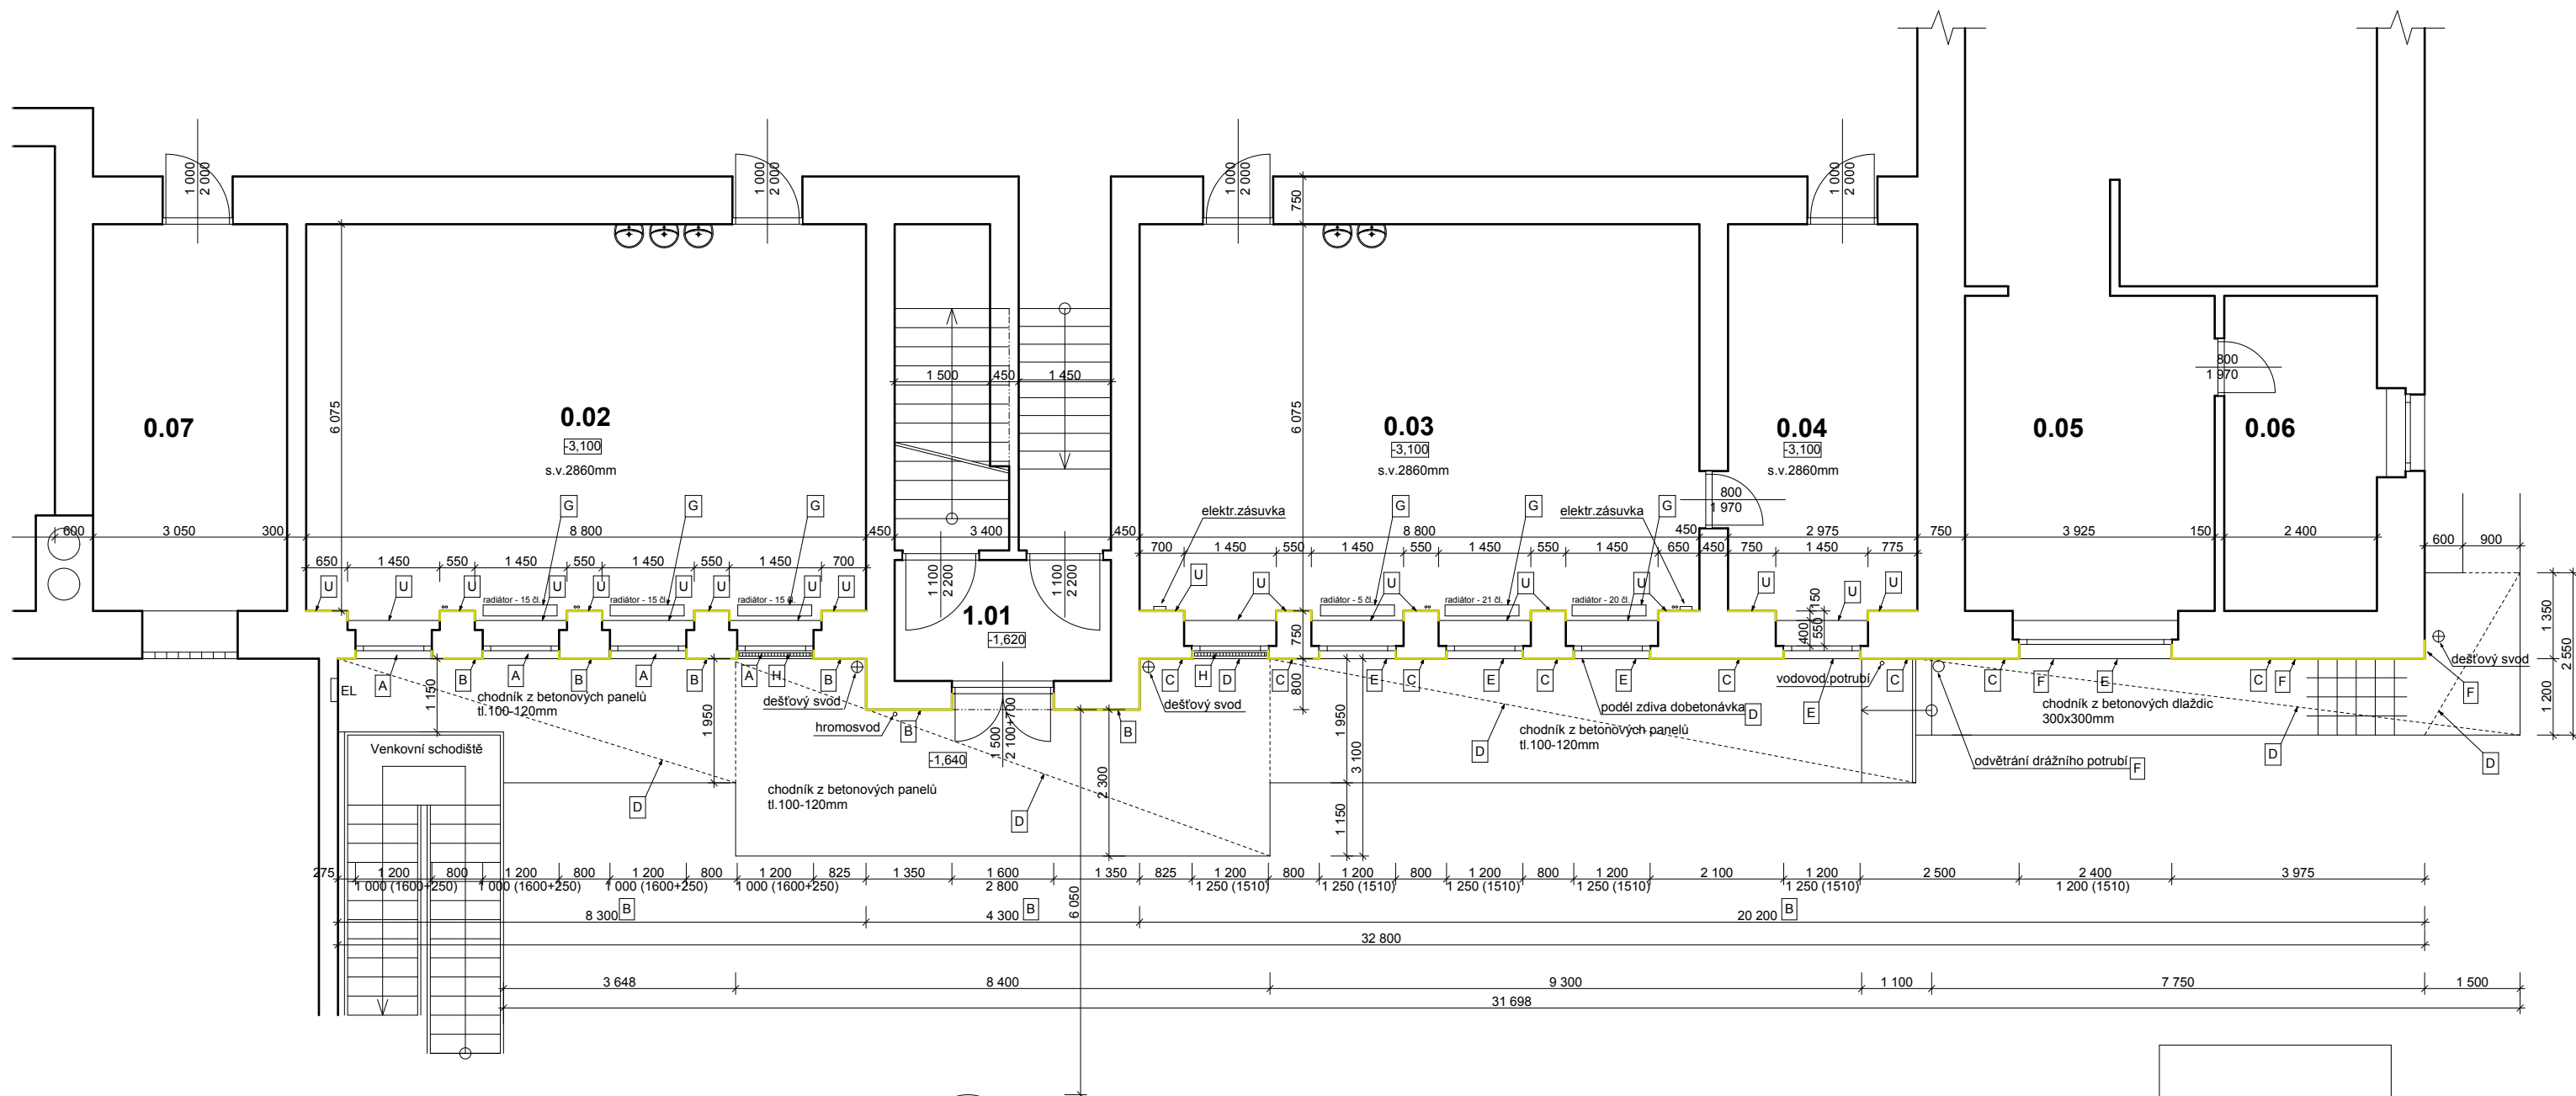

Legenda hmot:

- Stávající cihelné zdivo
- Bourané zdivo/konstrukce

Legenda místností:

OZN.	NÁZEV MÍSTNOSTÍ	m ²	PODLAHA	DALŠÍ ÚPRAVY
1.01	Zádveří	6,65	teraco	
0.02	Pracovna	55,6	teraco	
0.03	Dílny	53,48	teraco	
0.04	Sklad	18,10	teraco	
0.05	Byt-obývací pokoj	19,30		
0.06	Byt-ložnice	11,8		
0.07	Sklad	19,30	teraco	
0.08	Kotelna	47,3	teraco	

Legenda bouracích prací

POL.	POPIS
A	Odstranění venkovního oplechování parapetu (nepoškodit okna)
B	Odstranění kamenného obkladu včetně podkladu v. 1700mm nad terémem včetně ostění a nadpraží oken a dveří
C	Odstranění venkovních omítek v. 1700mm nad terémem včetně ostění a nadpraží
D	Demontáž dlažby, betonových panelů, schodů a dobetonávky kolem zdiva odkopání stáv. zeminy v š. 1000mm na úroveň základu
E	Demontáž venkovního oplechování parapetu (nepoškodit okna) pro opětovnou montáž
F	Odstranění stávající novové fólie a krycí lišty, včetně případného drenážního potrubí
G	Demontáž a zpětná montáž radiátorů, vypuštění a napuštění topného okruhu odvzdušnění radiátorů, odzkoušení, provedení nového nátěru radiátorů
H	Demontáž a zpětná montáž ocelových mříží
U	Odstranění stávající omítky na vnitřním zdivu pro provedení sanační omítky (do výšky 1500mm, 1600mm) vyškrabat i ložné spáry ve zdivu do hloubky 10mm

ZODP. PROJEKTANT Ing. Jar. Pokorný	VYPRACOVAL David Feltl	KRESLIL David Feltl	TECH. KONTROLA Ing. Jan Pokorný	poel spol. s r.o.
Sanace suterénních učeben na ZŠ T.G.Masaryka ve Studénce				FORMÁT A3
Půdorys 1.PP - bourací práce				DATUM 04/2016
				ÚČEL RDS
				ARCH. Č. 596-04/16
				MĚŘITKO 1:100
				ČÍSLO VÝKR. 03