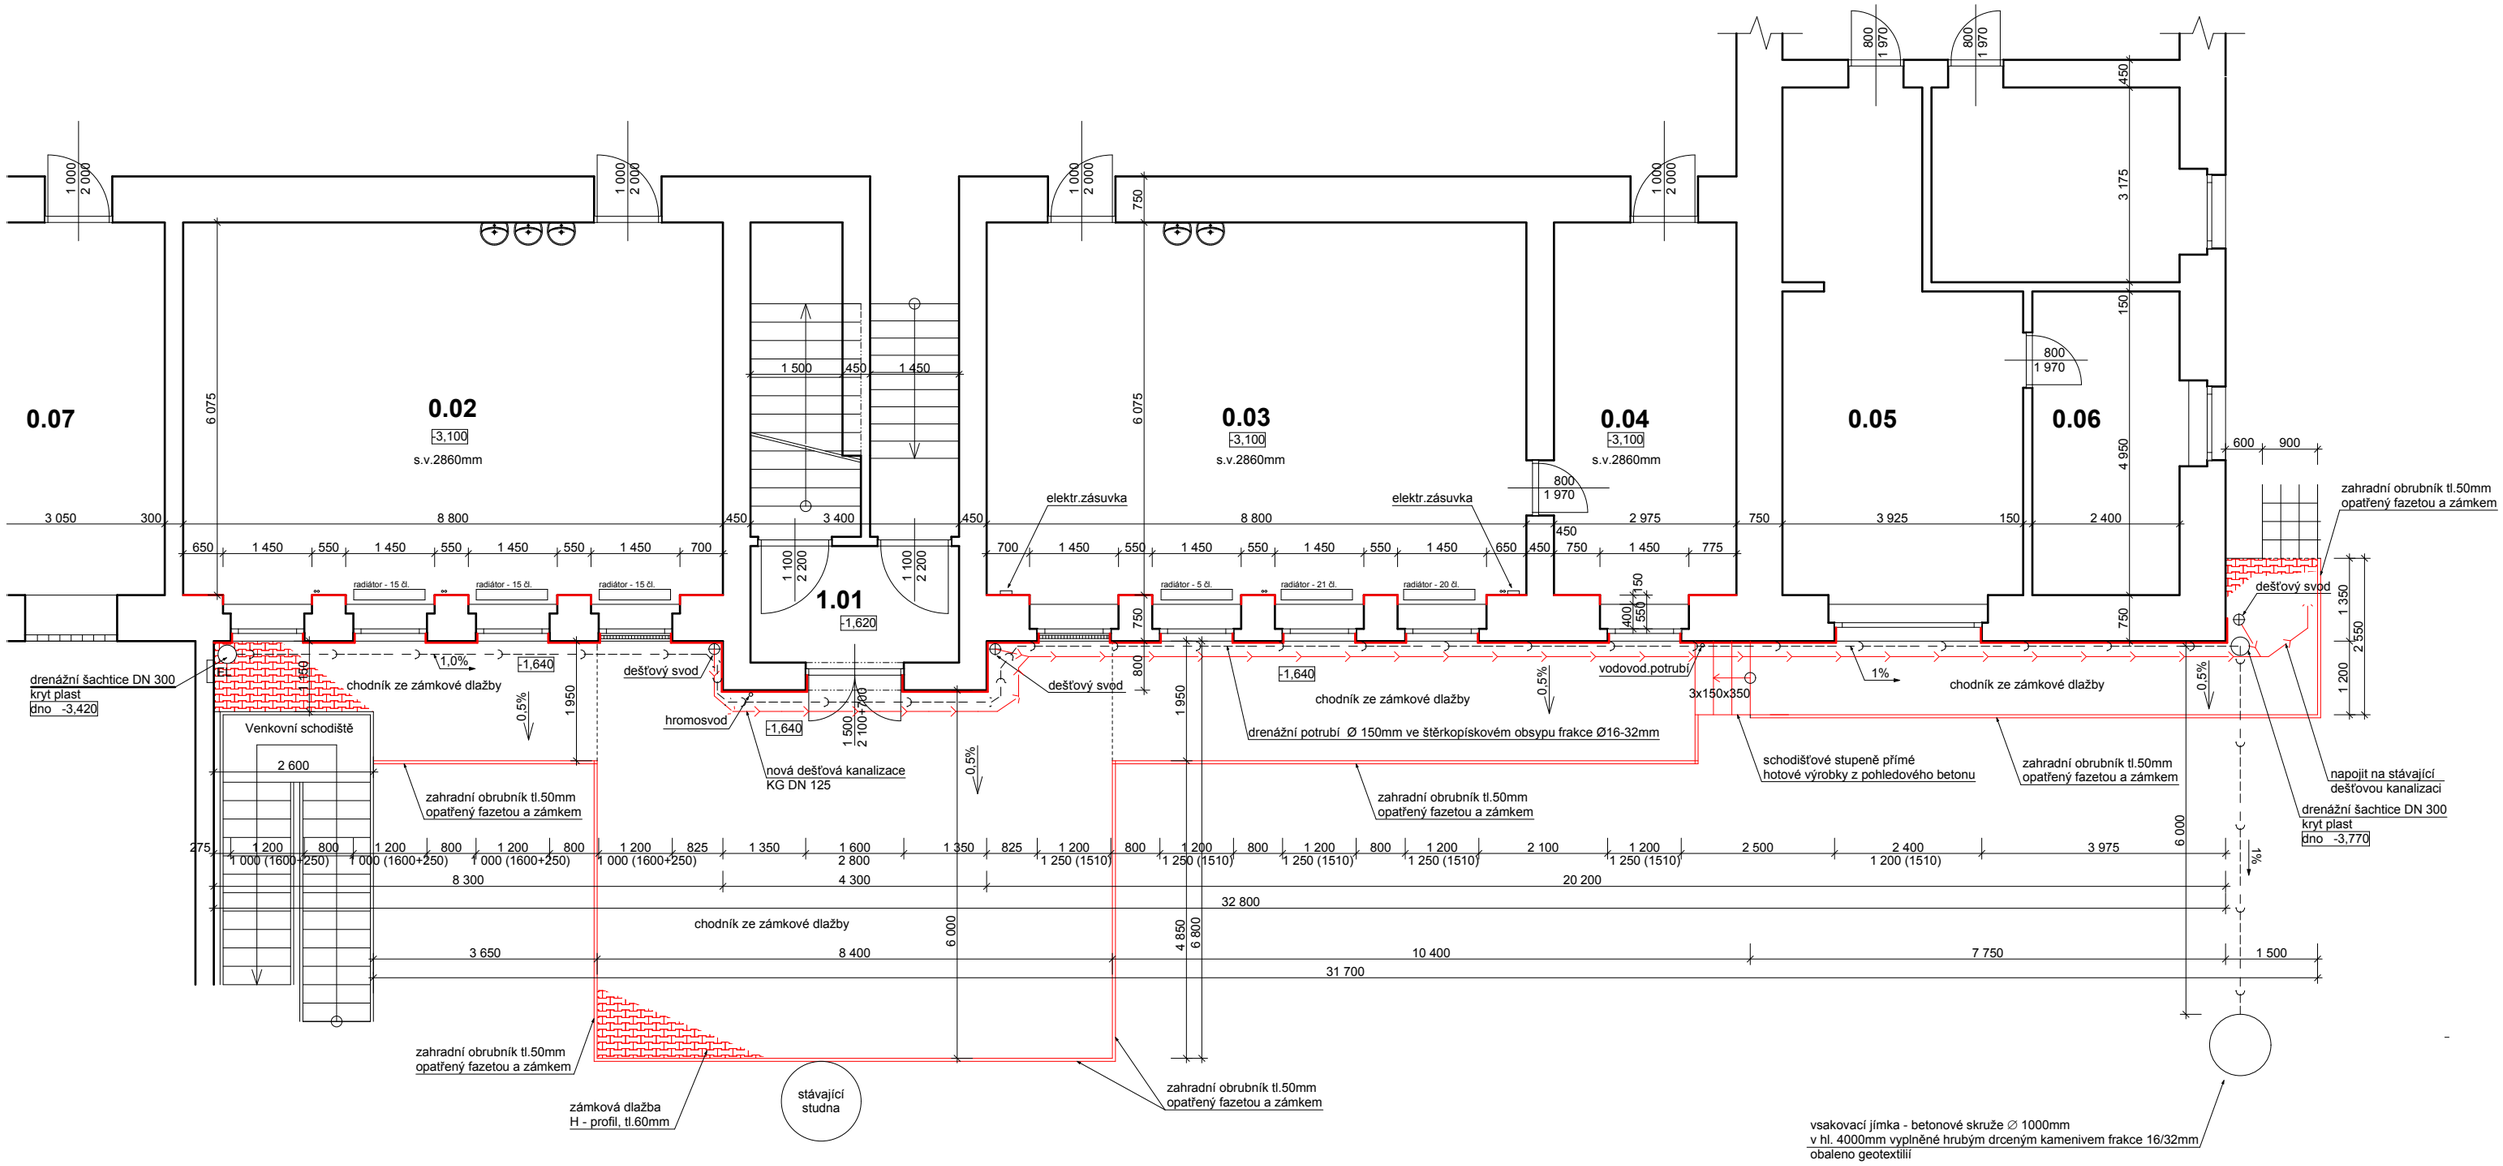

Legenda hmot:

- Stávající cihelné zdivo
- Stávající cihelné zdivo s novou omítkou

Legenda místností :

OZN.	NÁZEV MÍSTNOSTÍ	m²	PODLAHA	DALŠÍ ÚPRAVY
1.01	Zádveří	6,65	teraco	
0.02	Pracovna	55,6	teraco	
0.03	Dílny	53,48	teraco	
0.04	Sklad	18,10	teraco	
0.05	Byt-obývací pokoj	19,30		
0.06	Byt-ložnice	11,8		
0.07	Sklad	19,30	teraco	
0.08	Kotelna	47,3	teraco	

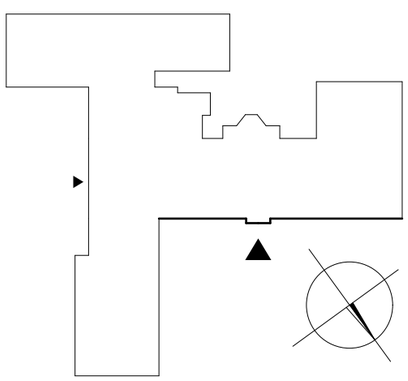

Poznámky:

Při výkopových pracích bude brán zřetel na inženýrské sítě kolem objektu - kanalizační potrubí, vodovodní potrubí, plynovodní potrubí, elektrické vedení, slaboproudé.
Před zahájením těchto prací budou sítě vytýčeny, pracovníci budou protokolárně seznámeni s polohou sítí, jejich ochranných pásmech. V ochranných pásmech inženýrských sítí budou výkopy prováděny ručně.
Pozn.1 - odstraní se stávající omítka do výšky 1,5m - místnost 0.03 a 0.04, výšky 1,6m - místnost 0.02, spáry je nutné vyškrábat ve zdivu až hloubky 10mm,opravit poškozené části zdiva a vyplnit hrubé části nerovnosti, důkladně očistit zdivo od prachu, úlomků a nesoudržných částí, odstraněné omítky a suť okamžitě odvážet -obsahuje solit!
Nový podklad: sanační postřik pro lepší přilnavost nové omítky, sanační jádrová omítka a finální sanační štuková omítka
Stávající střešní svody budou v místě kolen provedeny nově, plastové potrubí dešťových svodů bude nahrazeno za pozink
Do stávajícího vnitřního keramického parapetu nebude zasahováno, zůstane původní.
Radiátory budou zpětně osazeny na původní místo až po výmalbě.
Na stávající dešťové svody budou osazeny nové lapače střešních splavenin (gajgry se suchou klapkou).
Bude provedena demontáž stávajících ocelových mříží na fasádě (mříže budou osazeny zpátky po provedení nové omítky).
Po provedení sanační omítky bude osazen keramický sokl, shodný výšky okolního soklu, a barevného odstínu.
Poloha drenážního potrubí bude v případě odlišnosti skutečného stavu od projektu konzultována s projektantem.

ZODP. PROJEKTANT	VYPRACOVAL	KRESLIL	TECH. KONTROLA
Ing. Jar. Pokorný	David Feltl	David Feltl	Ing. Jan Pokorný

poel spol. s r.o.

Sanace suterénních učeben

na ZŠ T.G.Masaryka ve Studénce

Půdorys 1.PP - nový stav

FORMÁT	A3
DATUM	04/2016
ÚČEL	RDS
ARCH. Č.	596-04/16
MĚŘÍTKO 1:100	ČÍSLO VÝKR. 04