




PŮDORYS STŘECHY M 1:100

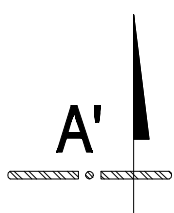

OBJEKT ZÁKLADNÍ ŠKOLY ZŠ BUTOVICKÁ

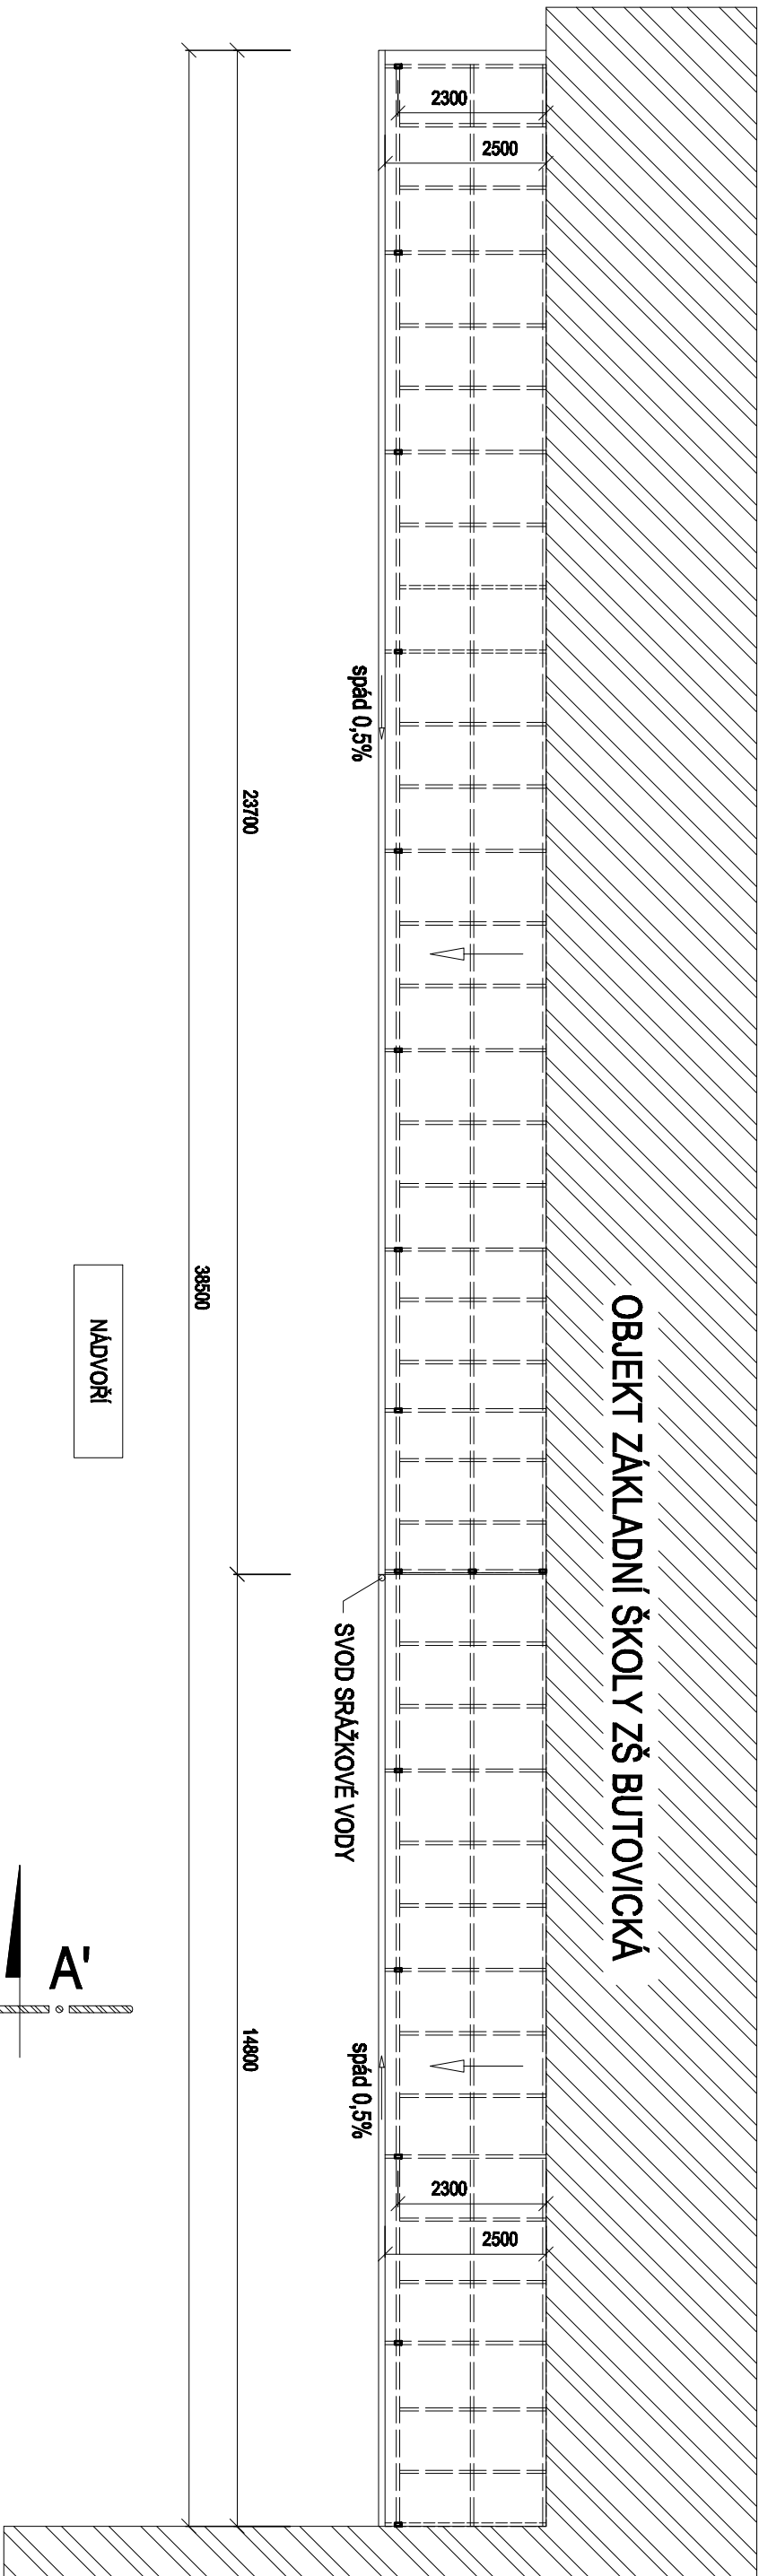


ŘEZ A-A' M 1:100

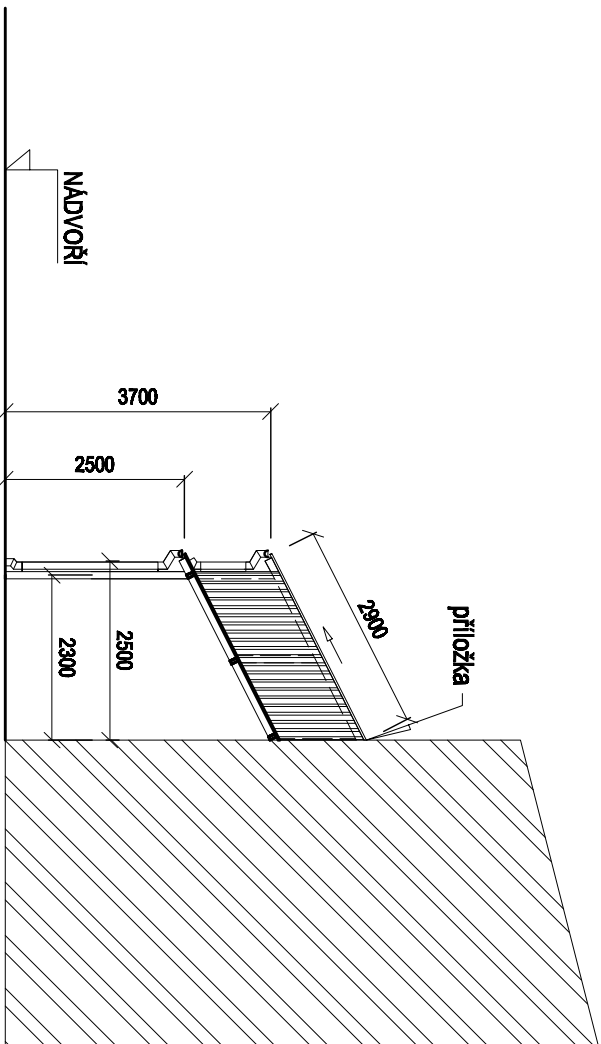

POZNÁMKA:

- * ZASTŘEŠENÍ KOVOVÉ KONSTRUKCE TRAPÉZOVÝMI POLYKARBONÁTOVÝMI DESKAMI
- SUNTUF CS TR 115/17, SILY 1,0mm - ČIRÝ
- * SVEDENÍ SRAŽKOVÉ VODY KANALIZAČNÍMI ŽLABY A SVODEM DO STÁVAJÍCÍ KANALIZACE

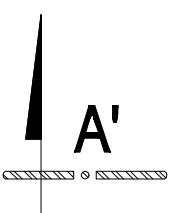

ZODP.PROJEKTANT	RENATA ŠKOPOVÁ	RENATA ŠKOPOVÁ	GRAFICKÉ A KRESLIŠKÉ ZPRACOVÁNÍ PROJEKTOVÉ DOKUMENTACE
VYPRACOVAL	RENATA ŠKOPOVÁ		DOŘÍ UJEZD M.Č. SKOLY 88,75125
STAVEBNÍK	Město Studenka, n.ř. Republiky 762, Studenka, 742 13		MOB. 733 747 353, IČ 731 18 214
MÍSTO STAVBY	Základní škola Butovická č.p. 346, parc.č.803/1		
NAZEV AKCE:		DATUM	02/2016
" ZASTŘEŠENÍ KOVOVÉ KONSTRUKCE U ZŠ BUTOVICKÁ "		ZAK.ČÍS.	2016
		STUPEŇ	P.S.
		OKRES	NOVÝ Jičín
OBSAH	MĚŘÍTKO : PŘÍLOHA :		
PŮDORYS STŘECHY, ŘEZ A-A'	1:100 D.1.1.b.1		