

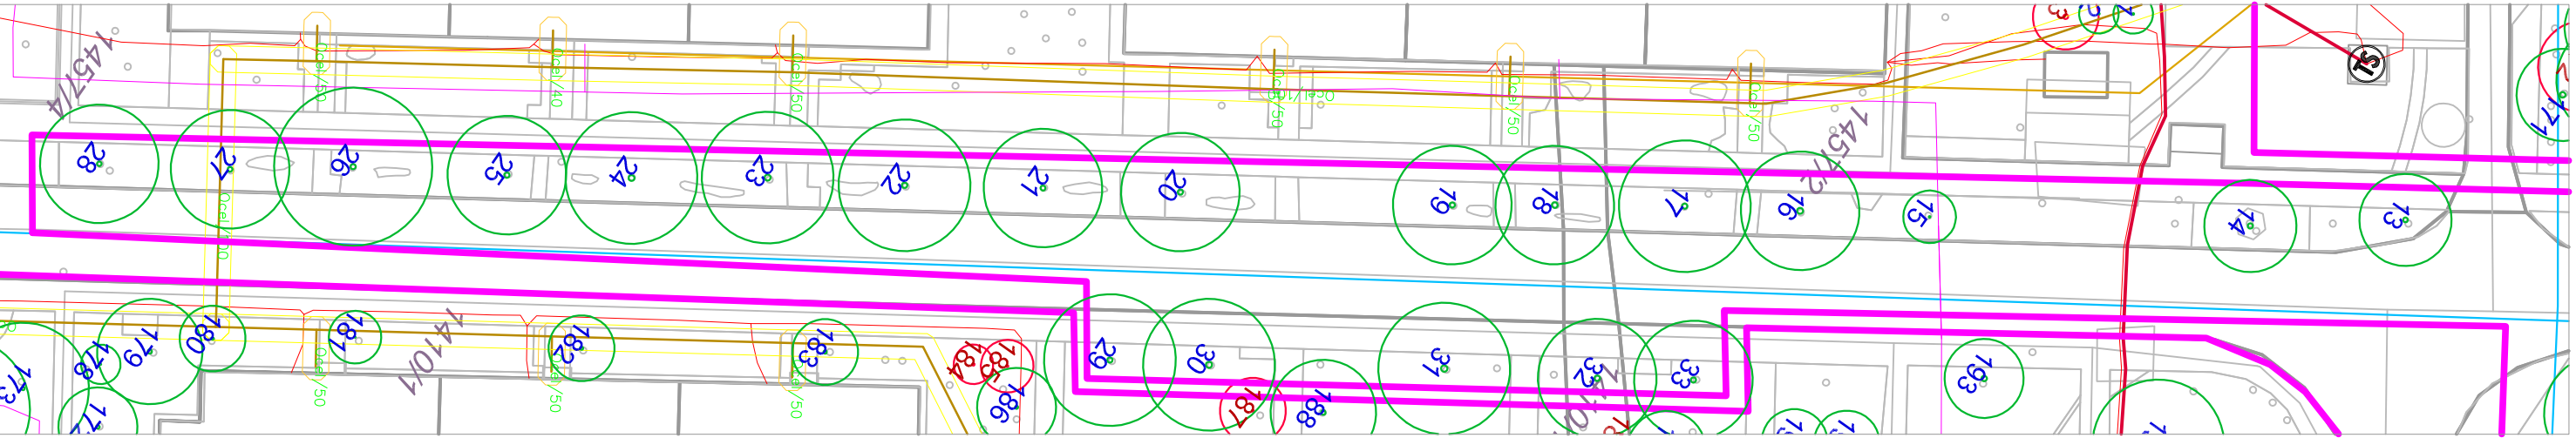


ULICE MÍROVÁ

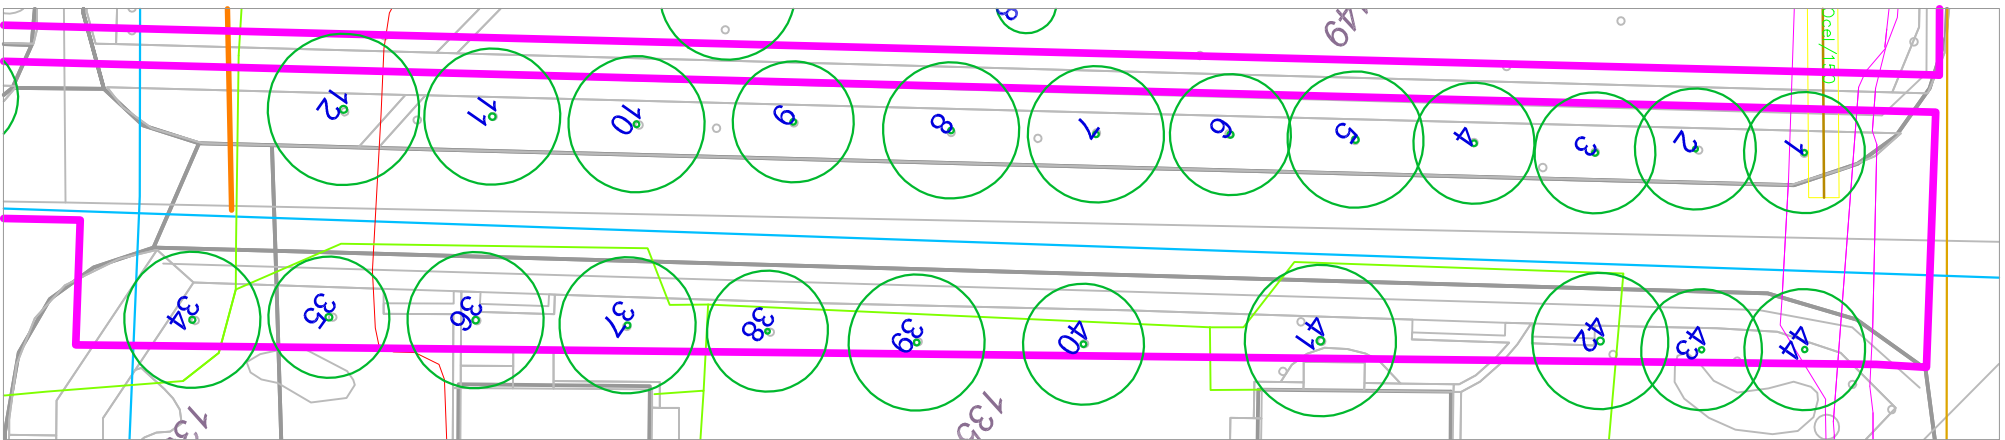

SÍDLIŠTĚ NA UL. POŠTOVNÍ

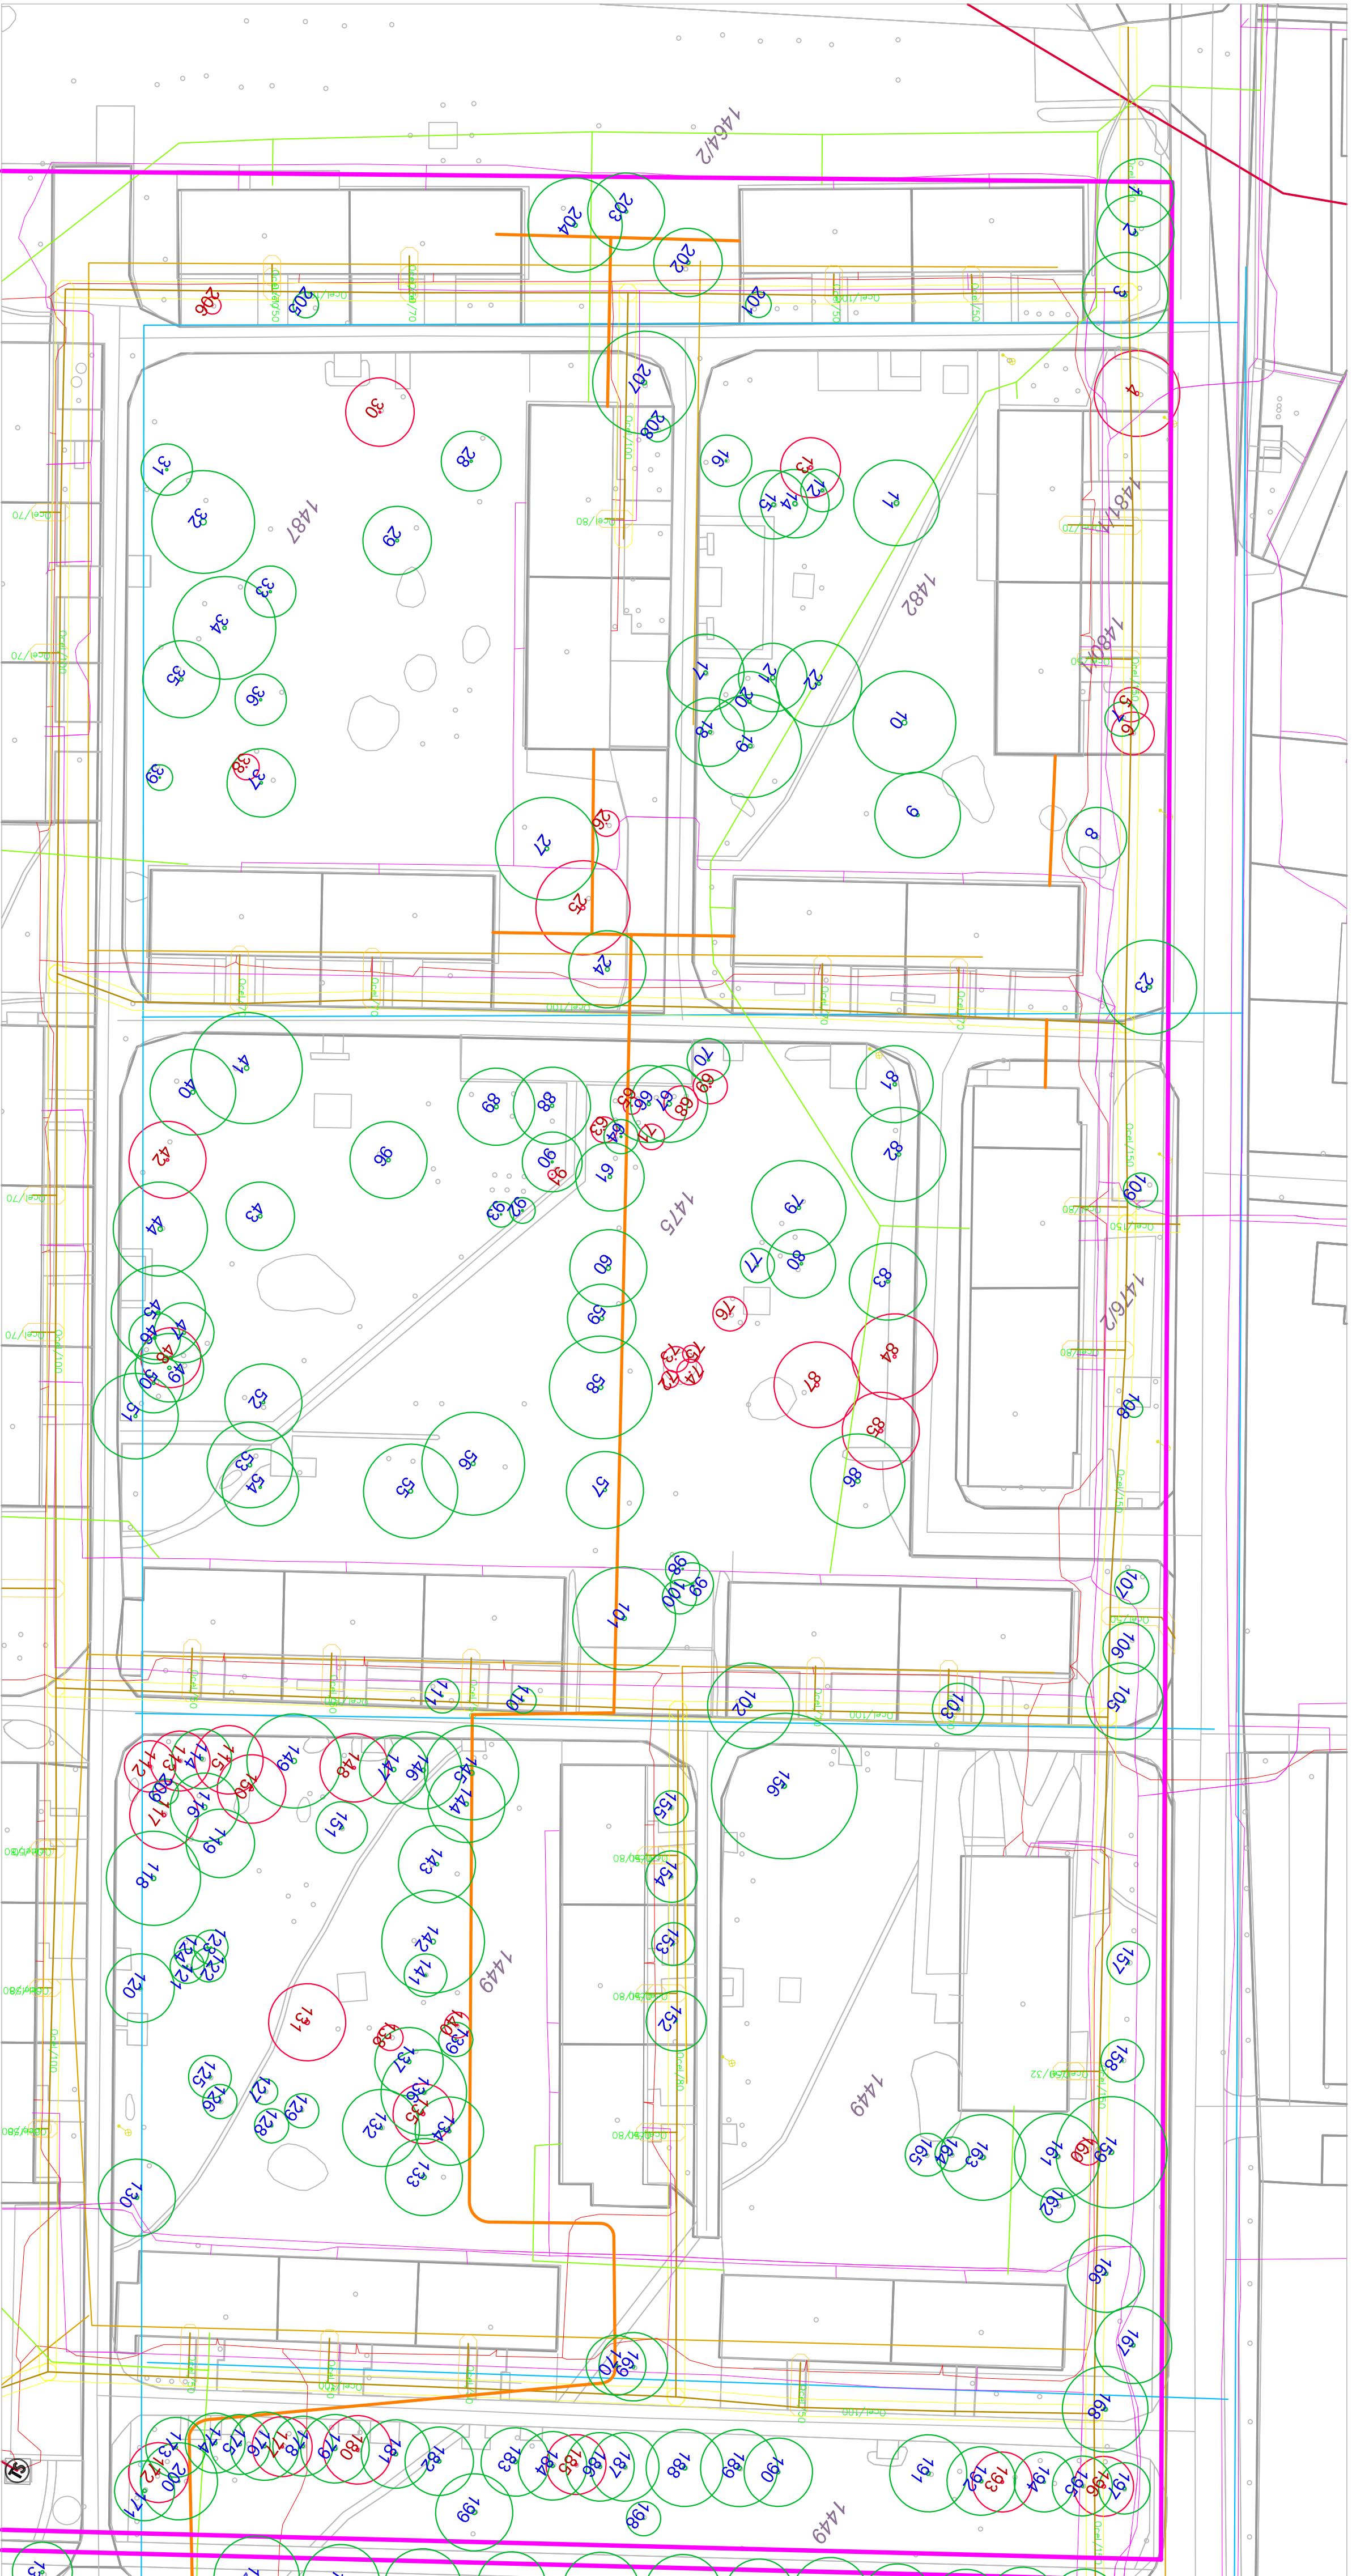

Legenda

stávající strom

stávající strom navržený na pokácení

stávající strom navržený na pokácení

stávající strom navržený na pokácení

stávající stromová skupina

stávající stromová skupina navržená na odstranění

plánovaná výstavba parkovišť

Ingženyřské síť

vedení - NN

vedení - VN

VO (dodané správcí síť)

plynovod

teplovod

kabel TV

vodovod

kanalizace

Pozn: Lokalizace inženýřských sítí je pouze orientační. Před začátkem prací musí být síť společně vytyčena v terénu příslušnými správci.

OBJEDNATEL:	Město Studénka
ADRESA:	Okružní zeleň v rámci osady
STUPNĚ:	Podklad pro zeleň o osadě
PROJEKT:	SÍDLIŠTĚ NA UL. POŠTOVNÍ A ULICE MÍROVÁ
ČÁST DOKUMENTACE:	C
INVENTARIZACE DŘEVIN, PĚVCE A NÁVRH KACENÍ - GRAFICKÁ ČÁST	
ZHOTOVITEL:	SAFETREES s.r.o.
ADRESA:	NA ŠTĚPÁNKOVě 60/81 OSOVICE TEL: 602 000 000 / FAX: 602 000 000 WWW.SAFETREES.CZ
VEDOUcí ZPRACOVATELSKÉHO TÝMU:	Ing. JAROSLAV KOLÁŘÍK, Ph.D.
ZODPOVĚDNÝ PROJEKTANT:	Ing. Zdeněk Strnadl
ZPRACOVATELSKÝ TÝM:	Ing. Andrea Řentlová
FORMÁT:	8 x A4
MĚŘÍTKO:	1:500
DATA:	05/2015
VÝKRES:	PANEĚ
	C