


VZOROVÝ PŘÍČNÝ ŘEZ KOMUNIKACÍ PRO PĚŠÍ A-A'

M 1:50

KOMUNIKACE PRO PĚŠÍ	OPRAVA ČÁSTI MK	STÁVAJÍCÍ MK
---------------------	-----------------	--------------

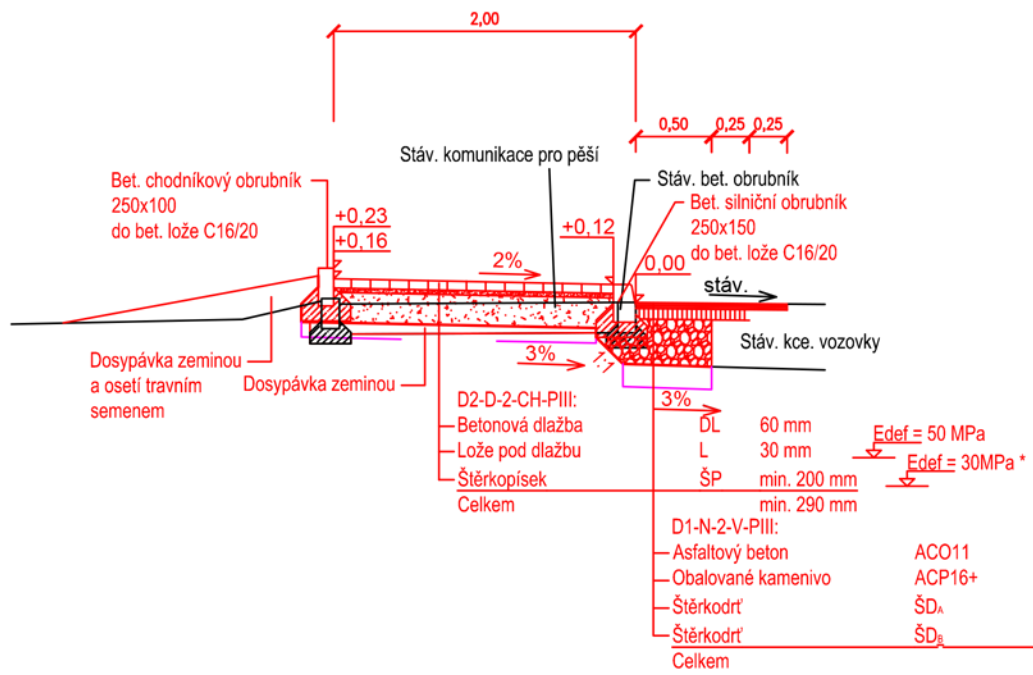


* V případě nedostatečné únosnosti zemní pláně bude provedena výměna aktivní zóny ze štěrkodrti 0-63 v tl. 150 mm pod vozovkou a v tl. 100 mm pod komunikací pro pěší

VZOROVÝ PŘÍČNÝ ŘEZ KOMUNIKACÍ PRO PĚŠÍ C-C'

M 1:50

KOMUNIKACE PRO PĚŠÍ	OPRAVA ČÁSTI MK	STÁVAJÍCÍ MK
---------------------	-----------------	--------------

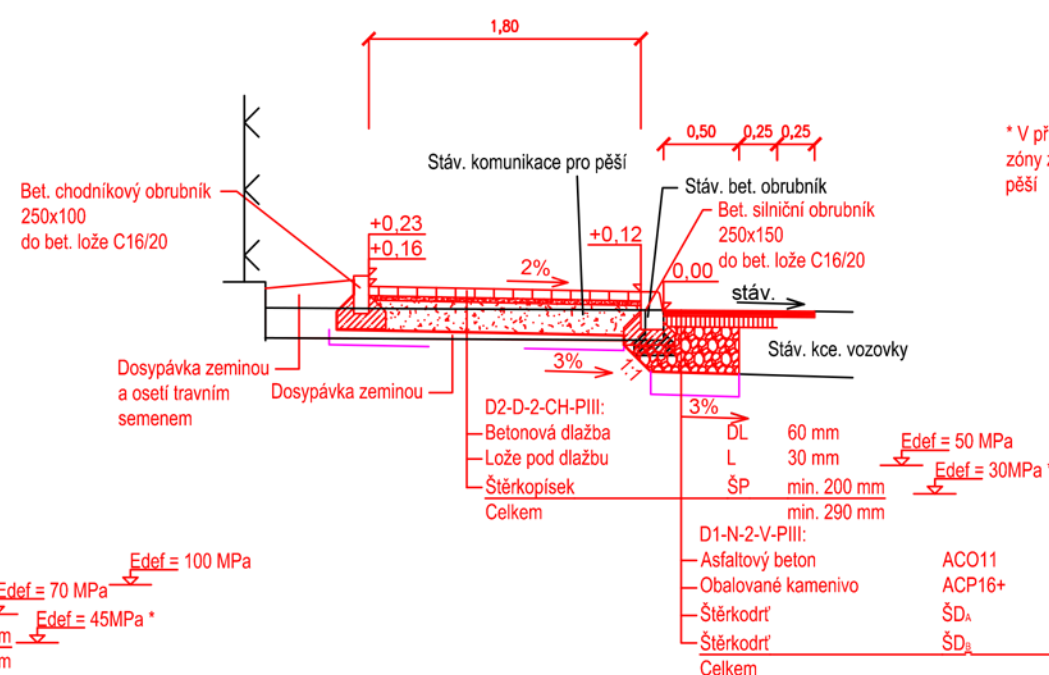


* V případě nedostatečné únosnosti zemní pláně bude provedena výměna aktivní zóny ze štěrkodrti 0-63 v tl. 150 mm pod vozovkou a v tl. 100 mm pod komunikací pro pěší

VZOROVÝ PŘÍČNÝ ŘEZ KOMUNIKACÍ PRO PĚŠÍ B-B'

M 1:50

KOMUNIKACE PRO PĚŠÍ	OPRAVA ČÁSTI MK	STÁVAJÍCÍ MK
---------------------	-----------------	--------------

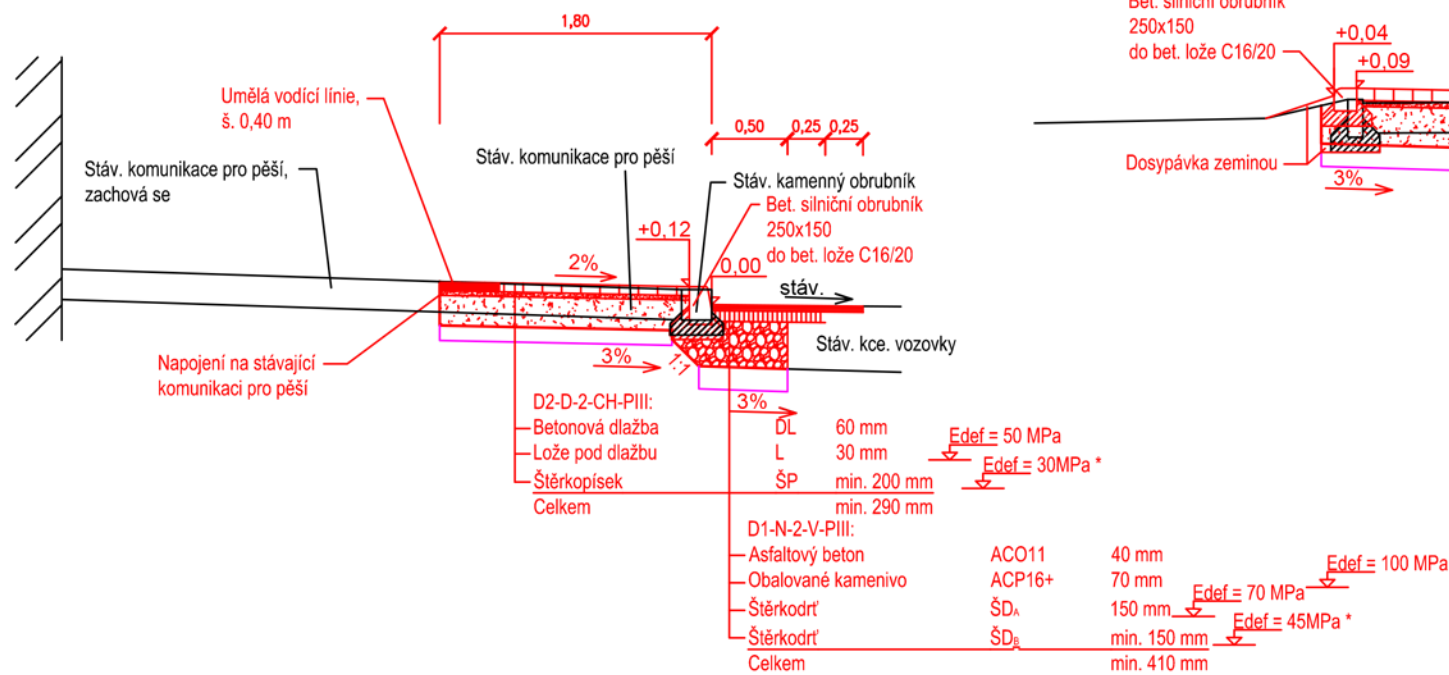


* V případě nedostatečné únosnosti zemní pláně bude provedena výměna aktivní zóny ze štěrkodrti 0-63 v tl. 150 mm pod vozovkou a v tl. 100 mm pod komunikací pro pěší

VZOROVÝ PŘÍČNÝ ŘEZ Č. 1

M 1:50

KOMUNIKACE PRO PĚŠÍ	OPRAVA ČÁSTI MK	STÁVAJÍCÍ MK
---------------------	-----------------	--------------

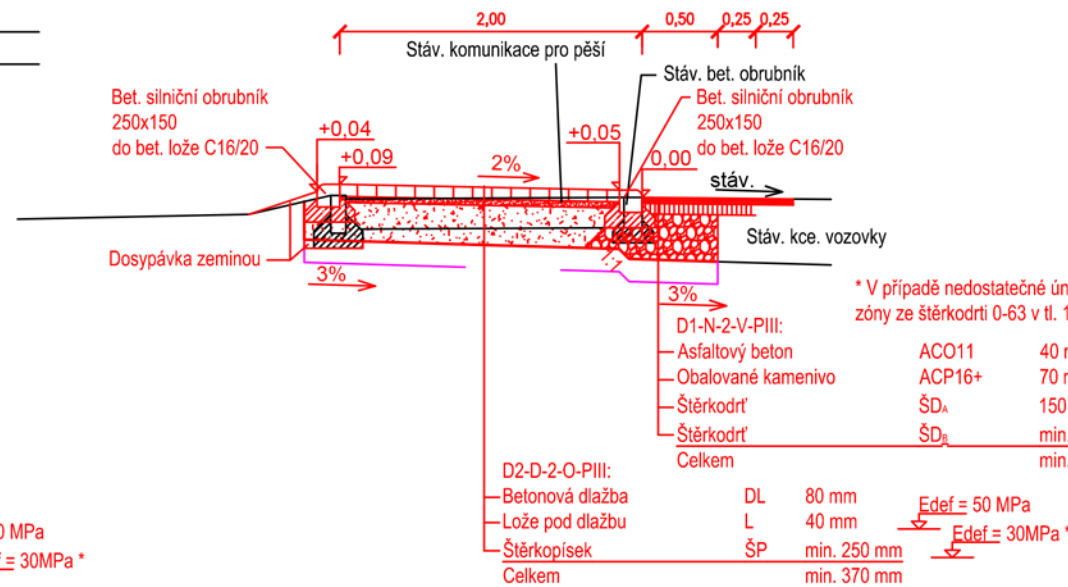

* V případě nedostatečné únosnosti zemní pláně bude provedena výměna aktivní zóny ze štěrkodrti 0-63 v tl. 150 mm pod vozovkou i sjezdem

29.3.2016



VYPRACOVAL	KRESLIL	KONTROLOVAL		
ING. MACKOVÍK ŠTĚPÁN	TILL TOMÁŠ	ING. PŠENICA KAREL		
INVESTOR: MĚSTO STUDÉNKA, nám. Republiky 762, Butovice, 742 13 Studénka			PANSKÁ 395 +420 724 042 171 742 13 STUDÉNKA IČ: 292 955 48 info@Project-Work.cz www.Project-Work.cz	
AKCE: Bezbariérové chodníky a přechody pro chodce ve Studénce				
OBSAH: SO 104 – Chodník na ul. Nádražní			FORMÁT	2 x A4
Vzorové příčné řezy			DATUM	03/2016
			STUPEŇ PD	PDPS
			MĚŘÍTKO	ČÍS. VÝKRESU
			1:50	B.104.03