


POHLED JIHOZÁPADNÍ



POHLED JIHOVÝCHODNÍ

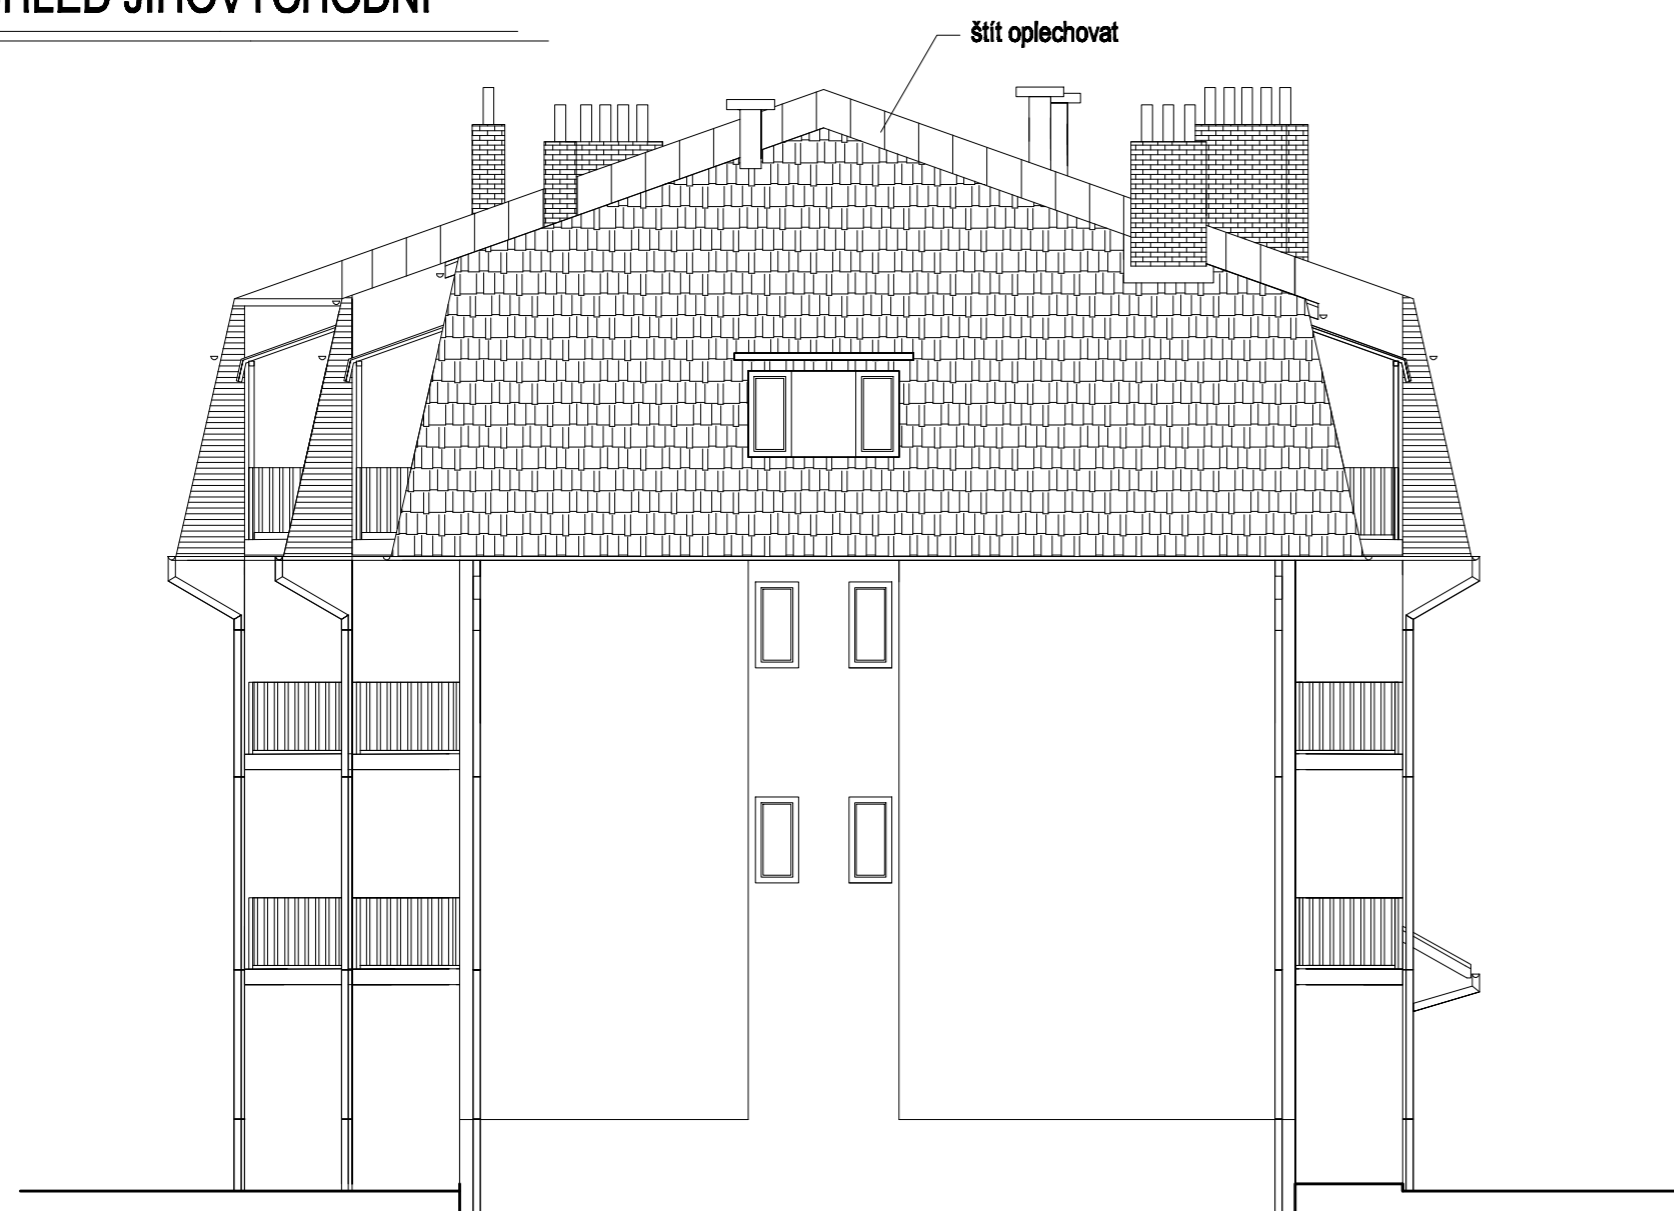

" NAVRŽENÉ ŘEŠENÍ "

ZODP.PROJEKTANT	RENATA ŠKOPOVÁ	RENATA ŠKOPOVÁ	
VYPRACOVAL	RENATA ŠKOPOVÁ	Grafické a kresličské zpracování projektové dokumentace	
STAVEBNÍK	Město Studénka ,nám. Republiky 762, Studénka	Dolní Újezd m.č. Skoky 68,75125 mob. 733 747 353, IČ 731 18 214	
MÍSTO STAVBY	k.ú. Butovice,p.č.st.1640/4,p.č.st.1568/2,p.č.st.1568/1,p.č.st.1578/2	DATUM	04/2016
<b>NÁZEV AKCE:</b>		ZAK.ČÍS.	2016
" Výměna střešní krytiny a nové oplechování na bytových domech č.p.808-811 "		STUPEŇ	P.S.
		OKRES	NOVÝ JIČÍN
OBSAH		MĚŘÍTKO :	PŘÍLOHA :
POHLEDY OBJEKTU		1:100	D.1.1.b.6