


ŘEZ B-B'

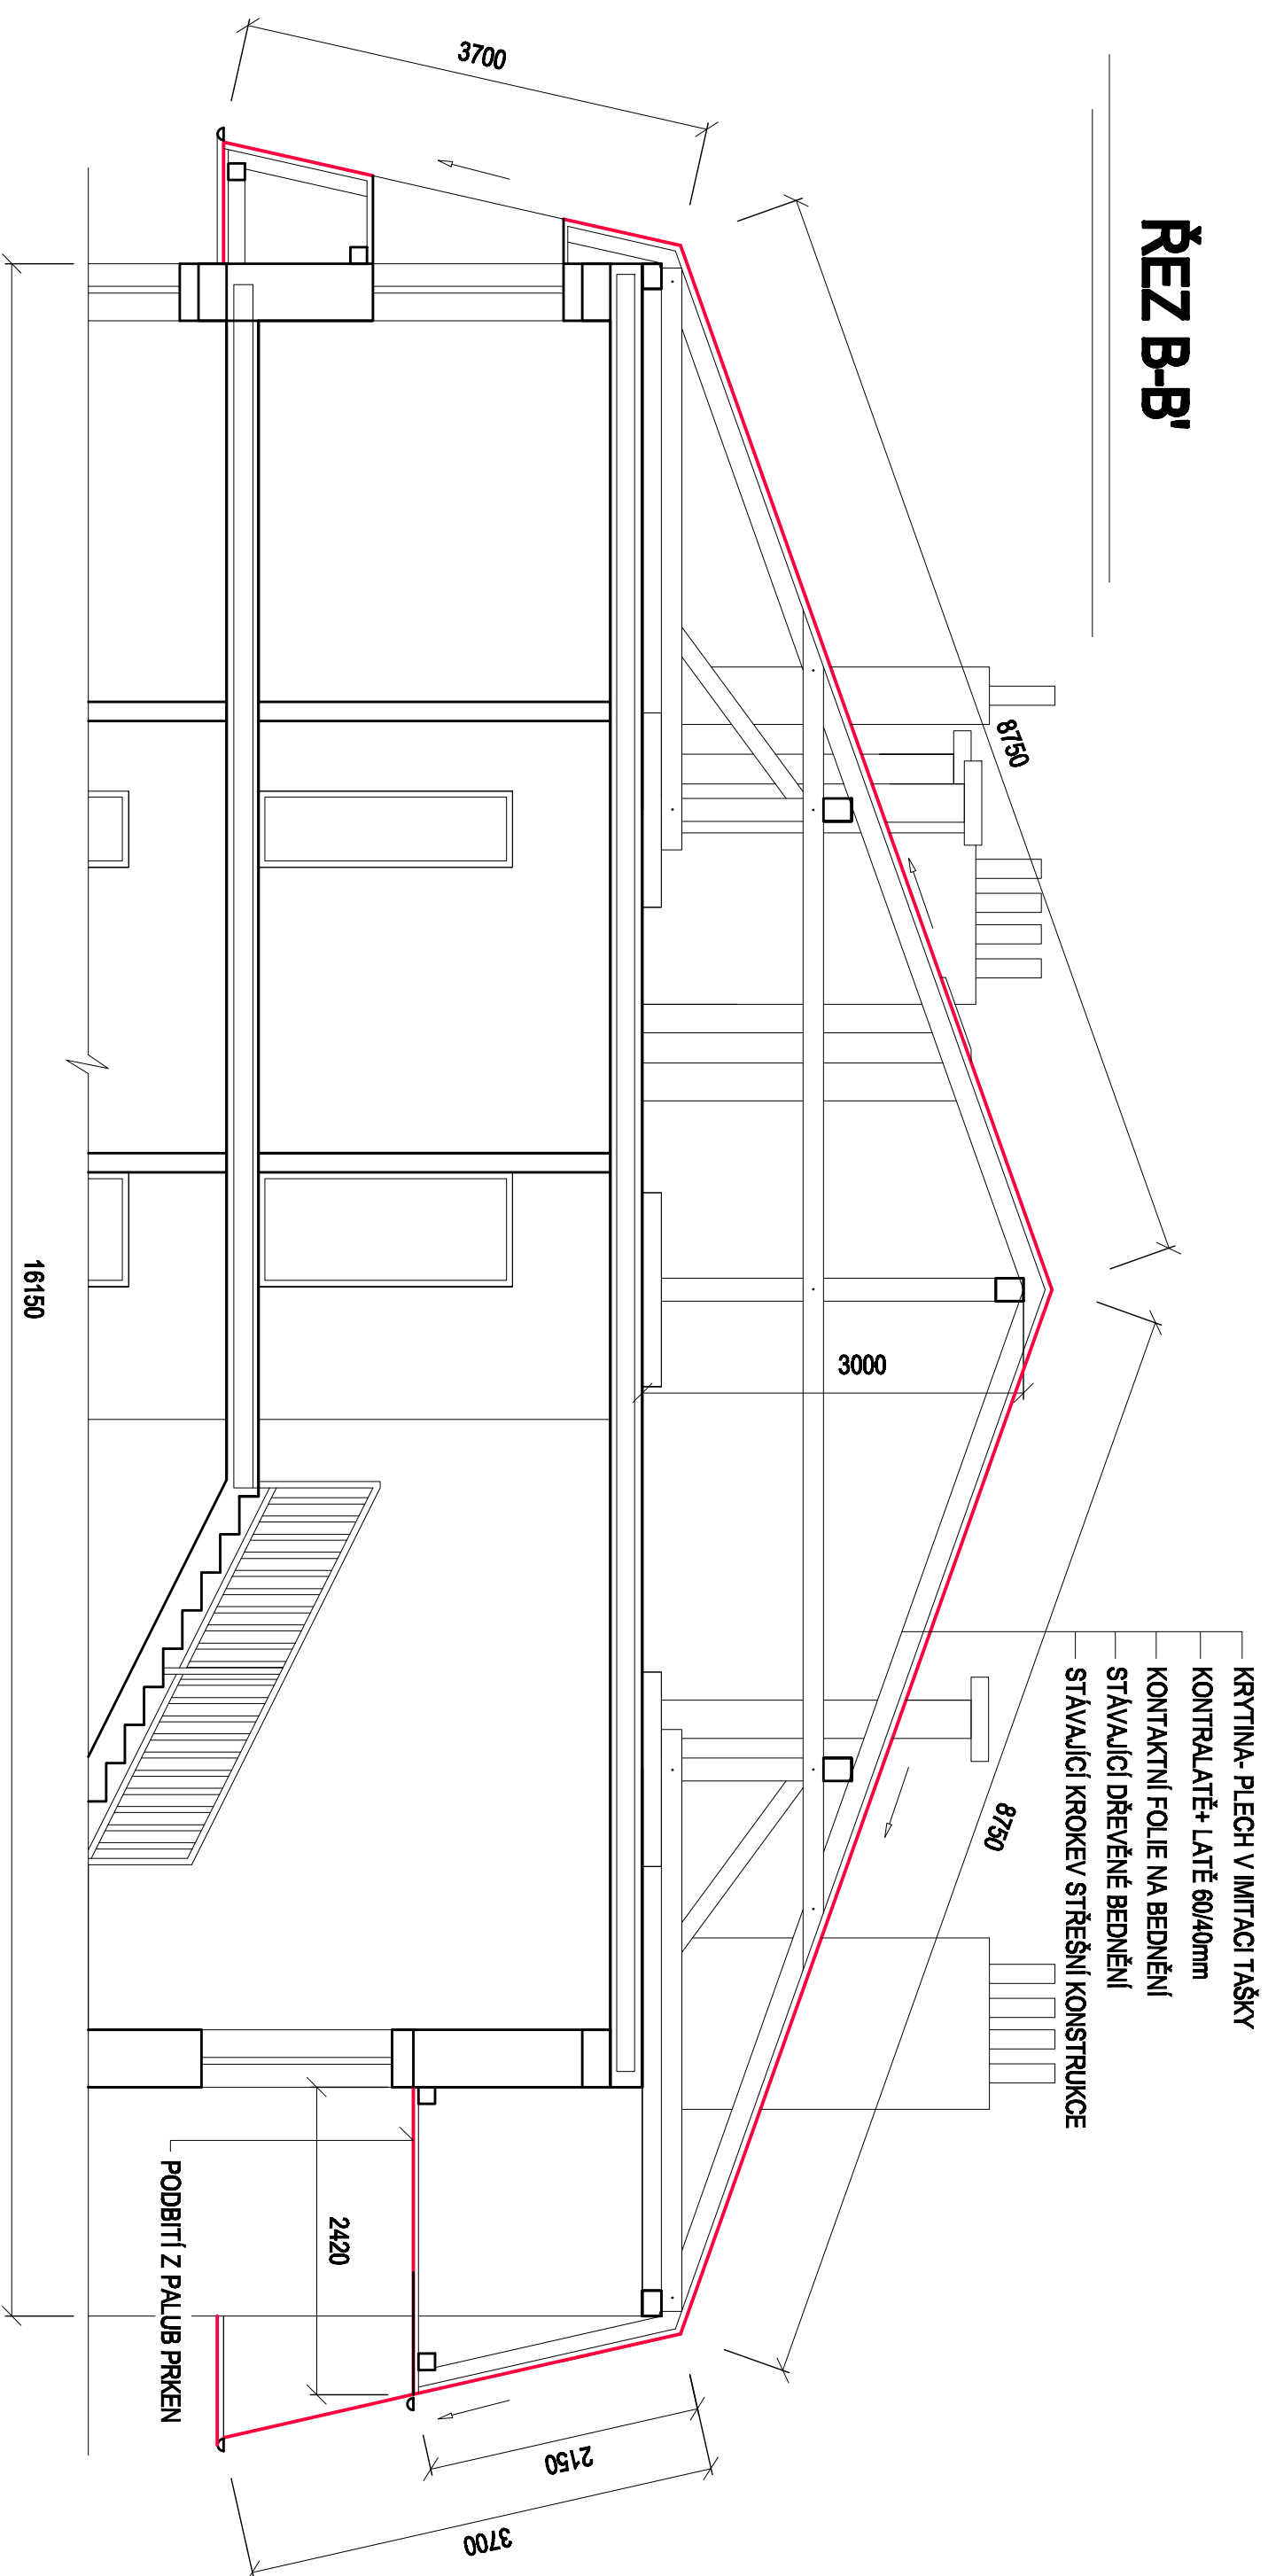

NAVŘZENÉ ŘEŠENÍ

| | | | | | |
|---|---|-----------------------------------|-------------------------------|---------|-----------|
| ZODP. PROJEKTANT | RENATA ŠKOPOVÁ | RENATA ŠKOPOVÁ | Grafické a textové zpracování | | |
| VYPRACOVAL | RENATA ŠKOPOVÁ | RENATA ŠKOPOVÁ | projektové dokumentace | | |
| STAVEBNÍK | Město Studénka, nám. Republiky 762, Studénka | Dolní Újezd m.č. Svojsky 68,75125 | | | |
| MÍSTO STAVBY | k.ú. Studénka, p.ú.č. 16404, p.ú.č. 15882, p.ú.č. 15881, p.ú.č. 15782 | mob. 733 747 353, IČ 731 18 214 | | | |
| NAZEV AKCE | DATUM 04/2016 | | | | |
| "Výměna střešní krytiny a nové oplechování na bytových domech č.p.808-811" | | ZAK.ČÍSLO | 2016 | | |
| | | STUPĚŇ | PS | | |
| | | OKRES | NOVÝ JIČÍN | | |
| OBSAH | ŘEZ B-B' | MĚŘÍTKO | 1 : 50 | PŘÍLOHA | D.1.1.b.3 |