


# ŘEZ C-C'

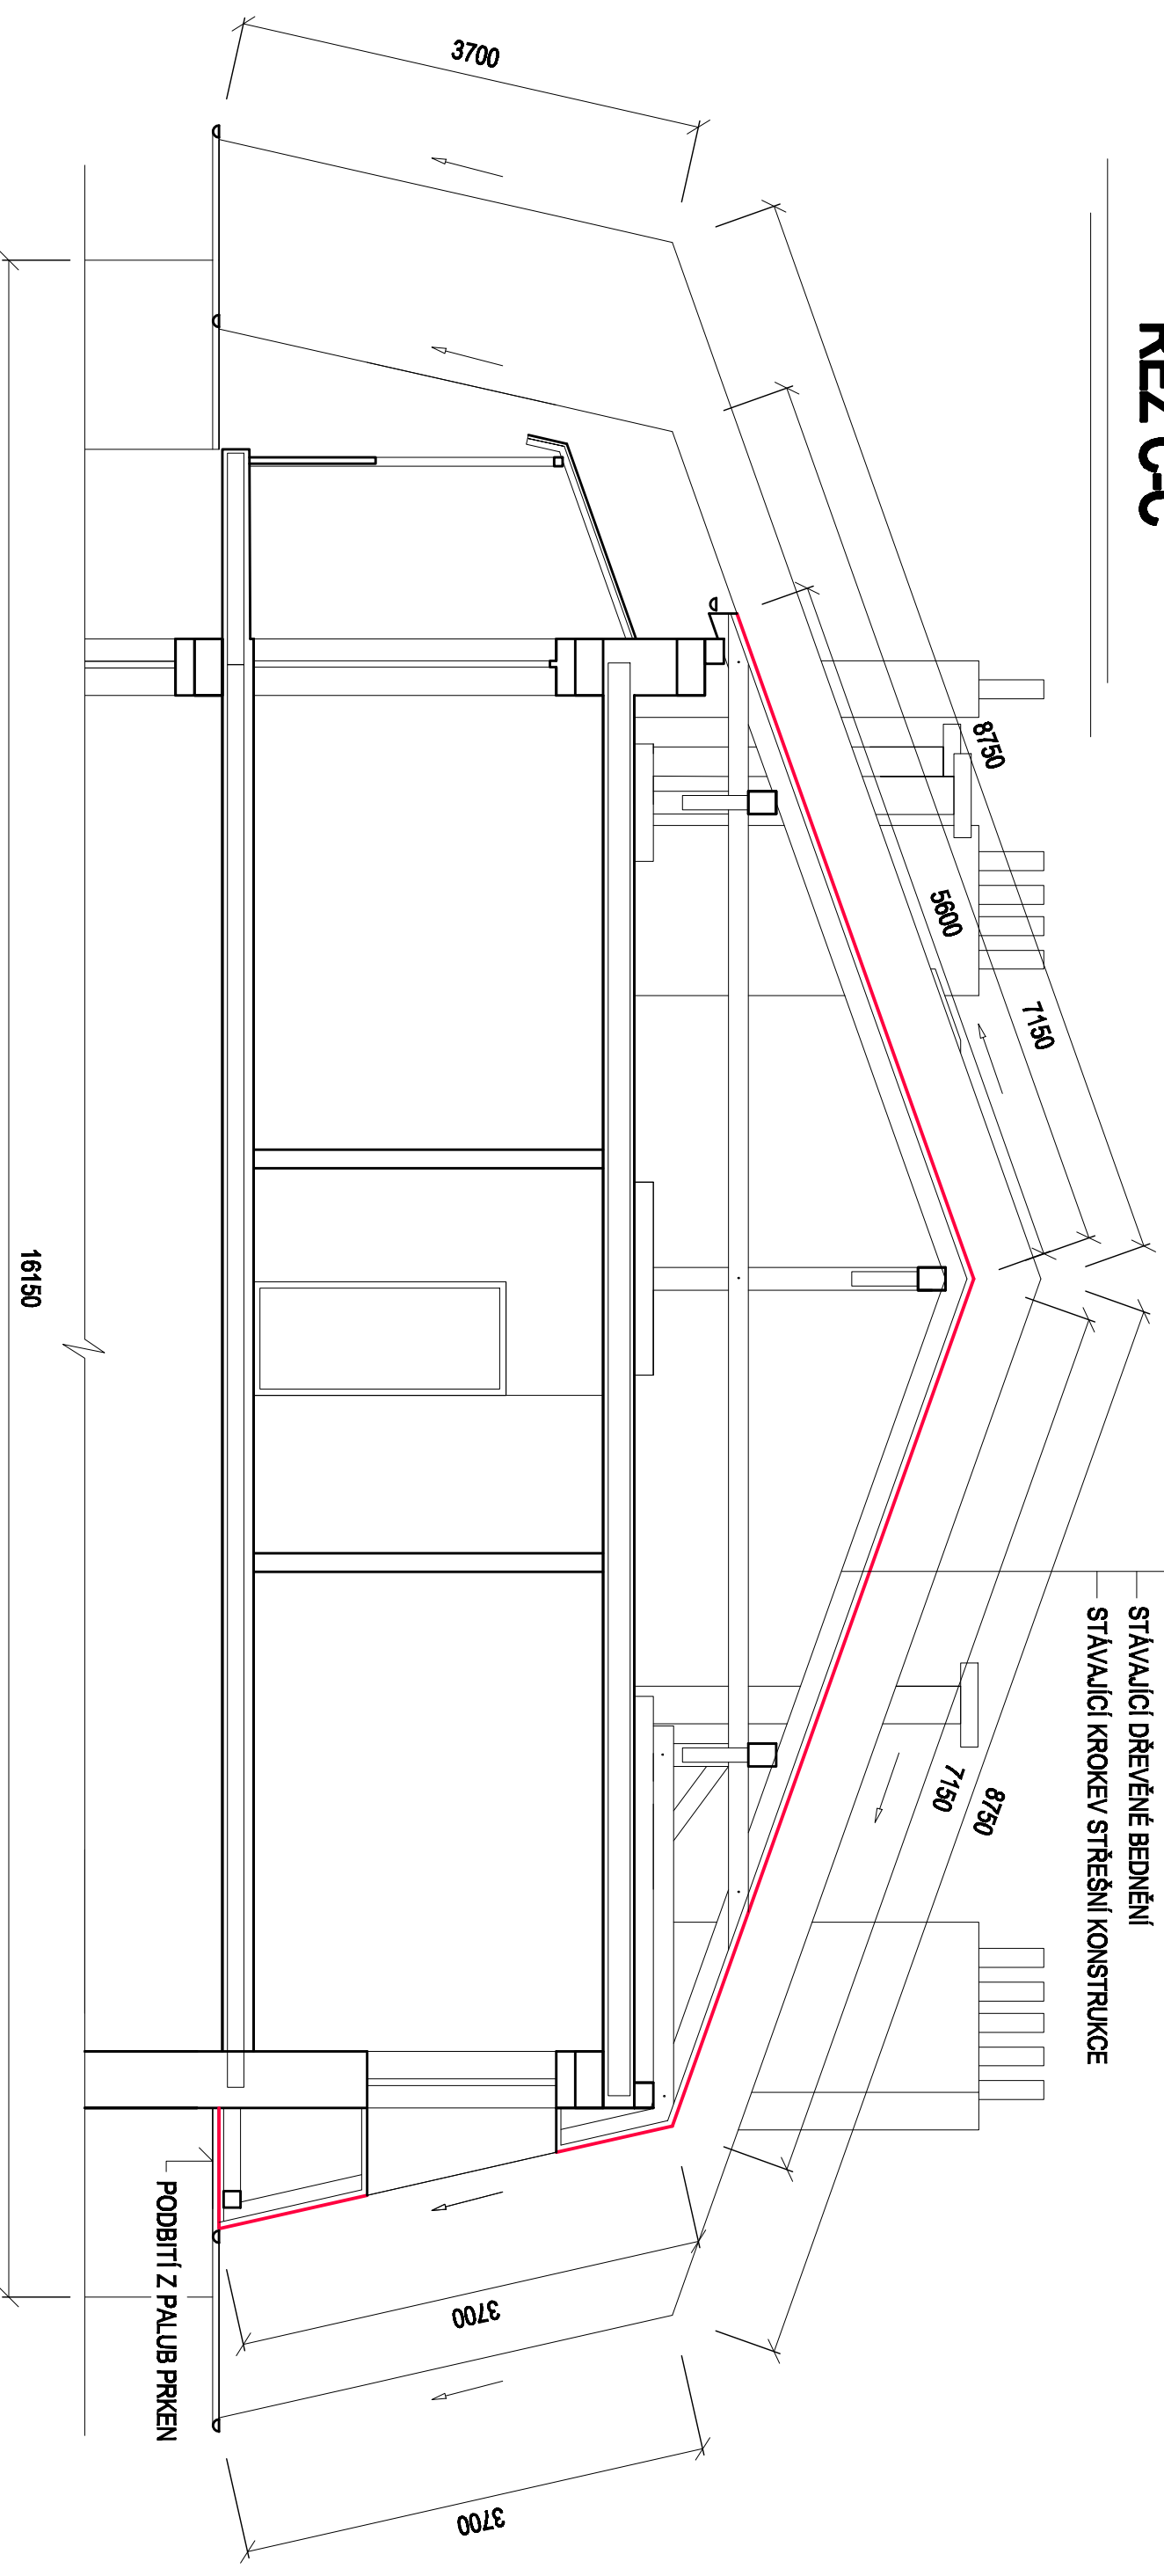

- KRYTINA - PLECH V IMITACI TAŠKY
- KONTRALATĚ + LATĚ 60/40mm
- KONTAKTNÍ FOLIE NA BEDNĚNÍ
- STÁVAJÍCÍ DŘEVĚNÉ BEDNĚNÍ
- STÁVAJÍCÍ KROKVEV STŘEŠNÍ KONSTRUKCE

## „NAVRŽENÉ ŘEŠENÍ“

ZODP. PROJEKTANT	RENATA ŠKOPOVÁ	RENATA ŠKOPOVÁ	Grafické a textové zpracování		
VYPRACOVAL	RENATA ŠKOPOVÁ		projektové dokumentace		
STAVEBNÍK	Město Studénka, nám. Republiky 762, Studénka		Dolní Újezd m.č. Svojsky 68,75125		
MÍSTO STAVBY	k.ú. Budoň, p.ú.č. 16404, p.ú.č. 15982, p.ú.č. 15981, p.ú.č. 15782		mob. 733 747 353, IČ 731 18 214		
NAZEV AKCE		DATAUM	04/2016		
„Výměna střešní krytiny a nové oplechování na bytových domech č.p.808-811“		ZAK.ČÍSLO	2016		
		STUPĚŇ	PS		
		OKRES	NOVÝ JIČÍN		
OBSAH	ŘEZ C-C'	MĚŘÍTKO	1 : 50	PŘÍLOHA	D.1.1.b4