



EVROPSKÁ UNIE
Evropský fond pro regionální rozvoj
Integrovaný regionální operační program



MINISTERSTVO
PRO MÍSTNÍ
ROZVOJ ČR

Dodatek č. 1 ke smlouvě o dílo č. MHÚM/2016/0063/SD

uzavřený mezi smluvními stranami:

Objednatel

město Studénka
Sídlo: nám. Republiky 762, 742 13 Studénka
Zastoupeno: **Lubomírem Šobichem**, starostou
IČ: 00298441
DIČ: CZ00298441
Evidovaný v RES u ČSÚ
Bankovní spojení: Komerční banka, a.s.
Číslo účtu: 924 801/0100
Oprávněné osoby: Zdeněk Odvárka, referent odboru MHÚM
Spojení: 556 414 354, 725 481 398, odvarka@mesto-studenka.cz
(dále jen „Objednatel“) na straně jedné

a

Zhotovitel

JANKOSTAV s. r. o.
Sídlo: Štěpaňáková 714/31, Kunčice, 719 00 Ostrava
Zastoupený: Bc. Lukášem Jankem, jednatel
IČ: 25855581
Zapsaný v OR: u Krajského soudu v Ostravě, oddíl C, vložka 22270
DIČ: CZ25855581
Bankovní spojení: MONETA Money Bank, a. s. Komerční banka, a. s.
Číslo účtu: 179576543/0600 94-1623820237/0100
Oprávněné osoby: Ing. Jiří Tvardek, výrobní ředitel
Spojení: 596 237 018, 734 514 054, j.tvardek@jankostav.cz

(dále jen „Zhotovitel“) na straně druhé

Obě smluvní strany se dohodly na změně Smlouvy o dílo č. MHÚM/2016/0063/SD uzavřené mezi městem Studénka a JANKOSTAVEM s. r. o. dne 13.01.2017 (dále jen smlouva) následně:

Článek č. V. nově zní:

Cena díla: Cena díla bez DPH se upravuje dle změnového listu „Bezbariérové chodníky a přechody pro chodce ve Studénce – SO 104 – Chodník na ulici Nádražní“ č. 1 o vícepráce a méněpráce na celkovou cenu 588.842,67Kč bez DPH.

Tento dodatek č. 1 se vyhotovuje ve čtyřech stejnopisech s platností originálu s tím, že každá strana obdrží dvě vyhotovení. Účinnost nabývá dnem podpisu oprávněnými zástupci smluvních stran.



EVROPSKÁ UNIE
Evropský fond pro regionální rozvoj
Integrovaný regionální operační program



MINISTERSTVO
PRO MÍSTNÍ
ROZVOJ ČR

O uzavření tohoto dodatku rozhodla Rada města Studénky na své schůzi konané dne 29.06.2017 usnesením č. 1191/54/17

Příloha: Změnový list č.1 „Bezbariérové chodníky a přechody pro chodce ve Studénce – SO 104 – Chodník na ulici Nádražní“ s rekapitulací víceprací a méněprací.

Ve Studénce, dne 29.06.2017

V Ostravě, dne 29.06.2017

za objednatele



za zhotovitele


JANKOSTAV S.R.O.
provozování dopravních staveb
Sídlo: Křižovatka 317/13, 719 00 PUSTHOVA KUNČICE
IČ: 252900001 DIČ: CZ252900001 TAX: 55623/335
E-MAIL: JANKOSTAV@JANKOSTAV.CZ

cd.

ZMĚNOVÝ LIST

ZL č. 1

KOMU: město Studénka OD: JANKOSTAV s.r.o.

ZL č.1: Více a méně práce - dvojřádek z žulových kostek, doprava výkopku a suti, zvláštní užívání sil. pozemku
Popis provedení změny:

Dodávka a montáž dvouřádku z žulových kostek 10/10/10cm do betonového lože. A to z důvodů plynulého odvodnění komunikace a tím nezhoršení odtokových poměrů. Dále také požadavek správce komunikace. Navýšení vzdálenosti dopravy výkopku a suti. A to z důvodu uzavření skládky v místě stavby, se kterou bylo v rámci výběrového řízení na veřejnou zakázku ze strany zadavatele uvažováno. Zvláštní užívání silničního pozemku zajistil objednatel.

jméno zadavatele: město Studénka

Cena dle SOD:

489 743,67

Cena dodatku:

99 099,00

Nová cena celkem:

588 842,67

Ceny uvedeny bez DPH

Vliv na termín dokončení díla:

0 dnů

schválil (Dodavatel): Jméno a příjmení: Michal Kovalík

podpis:

datum: 7.4.2017

schválil (Objednatel): Jméno a příjmení: Zdeněk Odvárka

podpis:

datum: 11.4.2017

schválil (TDI): Jméno a příjmení: Ing. Petr Kostka

podpis:

datum: 11.4.2017

schválil (Projektant): Jméno a příjmení: Ing. Štěpán Mackovík, Tomáš Till

podpis:

datum: 18.4.2017

Poznámka:

přílohy:

Položkový rozpočet, PD se zakreslenou změnou

Od

K

REKAPITULACE OBJEKTŮ STAVBY VÍCE A MÉNĚ PRACÍ-ZL Č. 1

Kód: 2016750

Stavba: Bezbariérové chodníky a přechody pro chodce ve Studénce

Místo: Studénka
Objednatel: Město studénka
Zhotovitel: JANKOSTAV s.r.o.
Datum: 7. duben 2017
Projektant:
Zpracovatel: Michal Kovalík

Kód	Objekt	Cena bez DPH [CZK]	Cena s DPH [CZK]
-----	--------	--------------------	------------------

1) Náklady z rozpočtů

4	Část 4	99 099,00	119 910,00
	Zvláštní užívání silničního pozemku	99 099,00	119 909,79
	Žulový dvouřádek	-1 000,00	-1 210,00
	Doprava výkopku a suti	47 089,00	56 977,69
		53 010,00	64 142,10

2) Ostatní náklady ze souhrnného listu

	0,00	0,00
--	------	------

Celkové náklady za stavbu 1) + 2)

99 099,00	119 910,00
-----------	------------

KRYCÍ LIST ROZPOČTU MÉNĚ PRACÍ-ZL. č. 1

Stavba: Bezbariérové chodníky a přechody pro chodce ve Studénce

Objekt: 4 - Část 4

Část: 104 - SO 104 - Chodníky na ul.Nádažní-MÉNĚ PRÁCE- ZVLÁŠTNÍ UŽÍVÁNÍ
SILNIČNÍHO POZEMKU

JKSO:

Místo:

Objednatel:

Město Studénka

Zhotovitel:

JANKOSTAV s.r.o.

Projektant:

Zpracovatel:

Michal Kovalík

Poznámka:

CC-CZ:

Datum: 07.04.2017

IČ:

00298441

DIČ:

IČ:

25855581

DIČ:

CZ25855581

IČ:

DIČ:

IČ:

19007680

DIČ:

Náklady z rozpočtu	-1 000,00
Ostatní náklady	0,00

Cena bez DPH	-1 000,00
--------------	-----------

DPH základní	21,00%	ze	-1 000,00	-210,00
snížená	15,00%	ze	0,00	0,00

Cena s DPH	v	CZK	-1 210,00
------------	---	-----	-----------

Projektant

Datum a podpis:

Razítko

Zpracovatel

Datum a podpis:

Razítko

Objednavatel

Datum a podpis:

Razítko

Zhotovitel

Datum a podpis:

Razítko

 **JANKOSTAV s.r.o.**
provádění dopravních staveb
Štěpánkova 31/714, 719 00 OSTRAVA KUNČICE
CZ25855581 IČ: 25855581 FAX: 596237335
MIR: JANKOSTAV@JANKOSTAV.CZ

ed.

REKAPITULACE ROZPOČTU MÉNĚ PRACÍ

Stavba: Bezbariérové chodníky a přechody pro chodce ve Studénce

Objekt: 4 - Část 4

Část: 104 - SO 104 - Chodníky na ul.Nádažní-MÉNĚ PRÁCE- ZVLÁŠTNÍ UŽÍVÁNÍ
SILNIČNÍHO POZEMKU

Místo: **Datum:** 07.04.2017

Objednatel: Město Studénka
Zhotovitel: JANKOSTAV s.r.o.

Projektant:
Zpracovatel: Michal Kovalík

Stavba:

Objekt:

Část:

Místo:

Objednatel:
Zhotovitel:

Kód - Popis

Cena celkem [CZK]

PČ Typ

1) Náklady z rozpočtu

-1 000,00

1 - zvláštní užívání

-1 000,00

0,00

0,00

0,00

0,00

0,00

0,00

2) Ostatní náklady

0,00

Celkové náklady za stavbu 1) + 2)

-1 000,00

Náklady z

1 - zvl

45 K 0910

ROZPOČET MÉNĚ PRACÍ

Stavba: Bezbariérové chodníky a přechody pro chodce ve Studénce

Objekt: 4 - Část 4

Část: 104 - SO 104 - Chodníky na ul.Nádažní-MÉNĚ PRÁCE- ZVLÁŠTNÍ UŽÍVÁNÍ
SILNIČNÍHO POZEMKU

Místo: Datum: 07.04.2017

Objednatel: Město Studénka
Zhotovitel: JANKOSTAV s.r.o.

Projektant:
Zpracovatel: Michal Kovalík

PČ	Typ	Kód	Popis	MJ	Množství	J.cena [CZK]	Cena celkem [CZK]
----	-----	-----	-------	----	----------	--------------	-------------------

Náklady z rozpočtu	-1 000,00
--------------------	-----------

1 - zvláštní užívání	-1 000,00
----------------------	-----------

[illegible]

0,00

[illegible]

Ed.

[CZK]

0,00

KRYCÍ LIST ROZPOČTU VÍCE A MÉNĚ PRACÍ-ZL. č. 1

Stavba: Bezbariérové chodníky a přechody pro chodce ve Studénce

Objekt: 4 - Část 4

Část: 104 - SO 104 - Chodníky na ul.Nádažní-VÍCE A MÉNĚ PRÁCE- ŽULOVÝ DVOURÁDEK

JKSO: CC-CZ:
Místo: Datum: 07.04.2017

Objednatel: IČ: 00298441
Město Studénka DIČ:

Zhotovitel: IČ: 25855581
JANKOSTAV s.r.o. DIČ: CZ25855581

Projektant: IČ:
DIČ:

Zpracovatel: IČ: 19007680
Michal Kovalík DIČ:

Poznámka:

Náklady z rozpočtu 47 089,49
Ostatní náklady 0,00

Cena bez DPH 47 089,00

DPH základní	21,00%	ze	47 089,00	9 889,00
snížená	15,00%	ze	0,00	0,00

Cena s DPH v CZK 56 978,00

Projektant

Zpracovatel

Datum a podpis: Razítko

Datum a podpis: Razítko

Objednavatel

Zhotovitel

JANKOSTAV s.r.o.
provedení dopravních staveb
Sádkova 23/111 760 01 STUDÉNKA
IČ: CZ25855581 DIČ: CZ25855581 FAX 502347654
E-MAIL: JANKOSTAV@JANKOSTAV.CZ

Datum a podpis: Razítko

Datum a podpis: Razítko

ced.

REKAPITULACE ROZPOČTU VÍCE A MÉNĚ PRACÍ

Stavba: Bezbariérové chodníky a přechody pro chodce ve Studénce
 Objekt: 4 - Část 4
 Část: 104 - SO 104 - Chodníky na ul.Nádažní-VÍCE A MÉNĚ PRÁCE- ŽULOVÝ DVOUŘÁDEK
 Místo: Datum: 07.04.2017
 Objednatel: Město Studénka Projektant:
 Zhotovitel: JANKOSTAV s.r.o. Zpracovatel: Michal Kovalík

Kód - Popis	Cena celkem [CZK]
1) Náklady z rozpočtu	47 089,49
1 - žulový dvouřádek	47 089,49
	0,00
	0,00
	0,00
	0,00
	0,00
	0,00
2) Ostatní náklady	0,00
Celkové náklady za stavbu 1) + 2)	47 089,49

ROZPOČET VÍCE A MÉNĚ PRACÍ

Stavba: Bezbariérové chodníky a přechody pro chodce ve Studénce

Objekt: 4 - Část 4

Část: 104 - SO 104 - Chodníky na ul.Nádažní-VÍCE A MÉNĚ PRÁCE- ŽULOVÝ DVOUŘÁDEK

Místo: Datum: 07.04.2017

Objednatel: Město Studénka
Zhotovitel: JANKOSTAV s.r.o.

Projektant:
Zpracovatel: Michal Kovalík

PČ	Typ	Kód	Popis	MJ	Množství	J.cena [CZK]	Cena celkem [CZK]
----	-----	-----	-------	----	----------	--------------	-------------------

Náklady z rozpočtu 47 089,49

1 - žulový dvouřádek 47 089,49

1		916111122	Osazení obruby z drobných kostek bez boční opěry do lože z betonu prostého	m	187,40000	105,00	19 677,00
2		916111123	Osazení obruby z drobných kostek s boční opěrou do lože z betonu prostého	m	187,40000	129,00	24 174,60
3		583801100	kostka dlažební drobná, žula, I. jakost, velikost 10 cm	t	9,09000	2 250,00	20 452,50
40	K	998223011	Přesun hmot pro pozemní komunikace s krytem dlážděným	t	9,08900	10,00	90,89
16	K	565155111	Asfaltový beton vrstva podkladní ACP 16 (obalované kamenivo OKS) tl 70 mm š do 3 m	m2	-41,50000	239,00	-9 918,50
17	K	577134111	Asfaltový beton vrstva obrusná ACO 11 (ABS) tř. I tl 40 mm š do 3 m z nemodifikovaného asfaltu	m2	-41,50000	178,00	-7 387,00
							0,00
							0,00
KRYCÍ LIST ROZPOČTU VÍCE A MÉNĚ PRACÍ-ZL. Č. 1

Stavba: Bezbariérové chodníky a přechody pro chodce ve Studénce

Objekt: 4 - Část 4

Část: 104 - SO 104 - Chodníky na ul.Nádažní-VÍCE A MÉNĚ PRÁCE-DOPRAVA
VÝKOPKU A SUTI

JKSO:

Místo:

Objednatel:

Město Studénka

Zhotovitel:

JANKOSTAV s.r.o.

Projektant:

Zpracovatel:

Michal Kovalík

Poznámka:

CC-CZ:

Datum: 07.04.2017

IČ:

00298441

DIČ:

IČ:

25855581

DIČ:

CZ25855581

IČ:

DIČ:

IČ:

19007680

DIČ:

Náklady z rozpočtu

53 009,92

Ostatní náklady

0,00

Cena bez DPH

53 010,00

DPH základní

21,00%

ze

53 010,00

11 132,00

snížená

15,00%

ze

0,00

0,00

Cena s DPH

v

CZK

64 142,00

Projektant

Zpracovatel

Datum a podpis:

Razítko

Datum a podpis:

Razítko

Objednavatel

Zhotovitel

Datum a podpis:

Razítko

Datum a podpis:

Razítko

JANKOSTAV s.r.o.
provedení dopravních staveb
Sídlo: Nádažní 117/14 / 751 01 OSTRAVA-KUNČICE
IČ: 25855581 DIČ: CZ25855581
TEL: 596 61 11 11 FAX: 596 61 11 11
E-MAIL: jankostav@jankostav.cz

REKAPITULACE ROZPOČTU VÍCE A MÉNĚ PRACÍ

Stavba: Bezbariérové chodníky a přechody pro chodce ve Studénce

Objekt: 4 - Část 4

Část: 104 - SO 104 - Chodníky na ul.Nádažní-VÍCE A MÉNĚ PRÁCE-DOPRAVA
VÝKOPKU A SUTI

Místo: Datum: 07.04.2017

Objednatel: Město Studénka
Zhotovitel: JANKOSTAV s.r.o.

Projektant:
Zpracovatel: Michal Kovalík

Kód - Popis

Cena celkem [CZK]

1) Náklady z rozpočtu

53 009,92

1 - doprava výkopku a suti

53 009,92

0,00

0,00

0,00

0,00

0,00

0,00

2) Ostatní náklady

0,00

Celkové náklady za stavbu 1) + 2)

53 009,92

Stavba:

Objekt:

Část:

Místo:

Objednatel:
Zhotovitel:

PČ Typ

Náklady z

1 - dop

4 16270

5 16270

34 K 99722

36 K 99722

6 K 16260

ROZPOČET VÍCE A MÉNĚ PRACÍ

Stavba: Bezbariérové chodníky a přechody pro chodce ve Studénce

Objekt: 4 - Část 4

Část: 104 - SO 104 - Chodníky na ul.Nádažní-VÍCE A MÉNĚ PRÁCE-DOPRAVA
VÝKOPKU A SUTI

Místo: Datum: 07.04.2017

Objednatel: Město Studénka
Zhotovitel: JANKOSTAV s.r.o.

Projektant:
Zpracovatel: Michal Kovalík

PČ	Typ	Kód	Popis	MJ	Množství	J.cena [CZK]	Cena celkem [CZK]
----	-----	-----	-------	----	----------	--------------	-------------------

Náklady z rozpočtu

53 009,92

1 - doprava výkopku a suti

53 009,92

[illegible]

0,00

0,00

0,00

0,00

0,00

0.00

—

0,00

0,00

0.00

0.24

1000

[illegible]


0,00

0,00

Ed.




POK

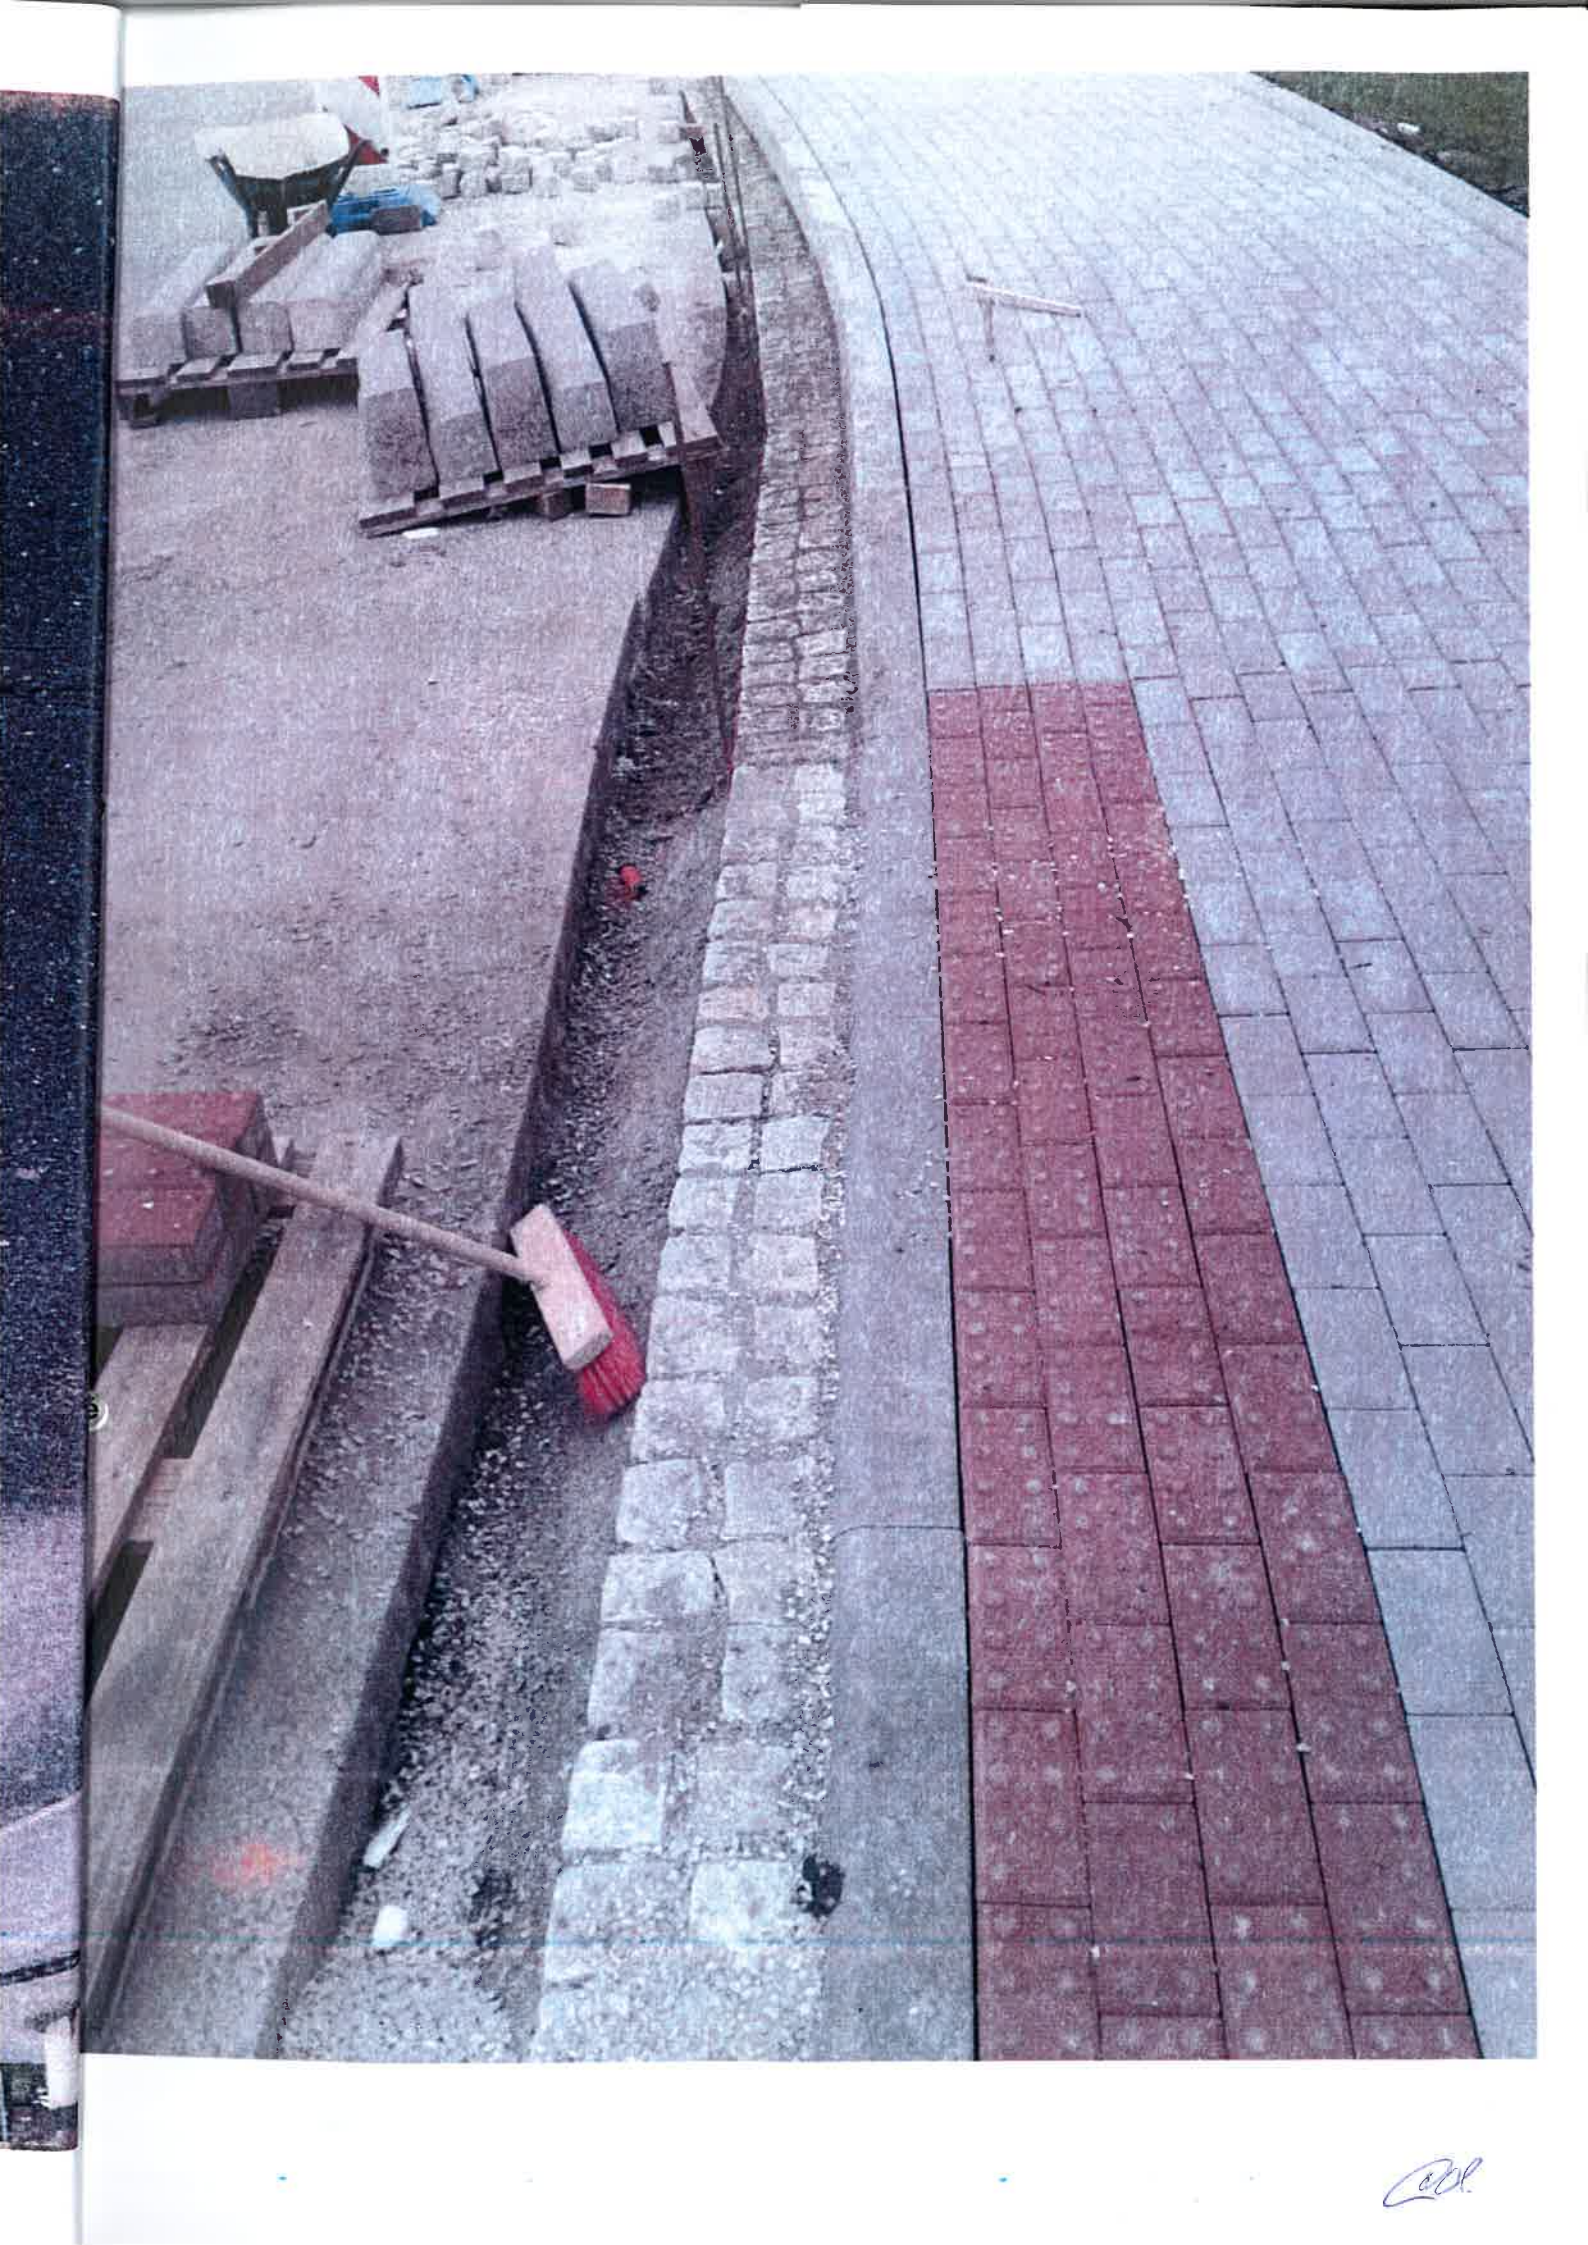


200.


	KOMUNIKACE PRO PĚŠI	OPRAVA ČÁSTI MK	STÁVAJÍCÍ MK
--	---------------------	-----------------	--------------

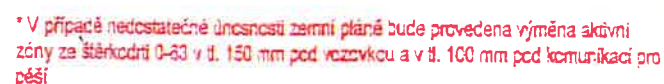


KOMUNIKACE PRO PÉŠI	OPRAVA ČÁSTI MK	STÁVAJÍCÍ MK
---------------------	-----------------	--------------

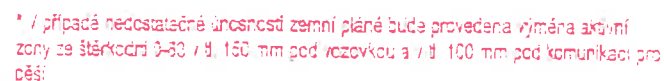

M 1:50		
KOMUNIKACE PRO PĚŠI	OPRAVA ČÁSTI MK	STÁVAJÍCÍ MK

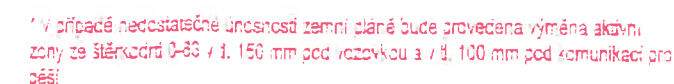

	KOMUNIKACE PRO PĚŠI	OPRAVA ČÁSTI MK	STÁVAJÍCÍ MK
--	---------------------	-----------------	--------------

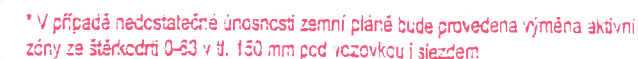

G. K. H.

VYPRACOVAL	KRESLIL	KONTOLOVAL	 PROJECT WORKS PANSKÁ 395 +420 724 042 171 742 13 STUDÉNKA IČ: 292 855 48 info@Project-Works.cz www.Project-Works.cz
ING. MACKOVÍK ŠTĚPÁN	TILL TOMÁŠ	ING. PŠENICA KAREL	
INVESTOR: MĚSTO STUDÉNKA, nám. Republiky 762, Butovice, 742 13 Studénka			
AKCE: Bezbariérové chodníky a přechody pro chodce ve Studénce			FORMÁT 2 x A4
			DATUM 03/2016
			STUPEŇ PD PDPS
OBSAH: SO 104 – Chodník na ul. Nádražní			MĚŘITKO ČÍS. VÝKRESU