


KATASTRÁLNÍ SITUAČNÍ VÝKRES

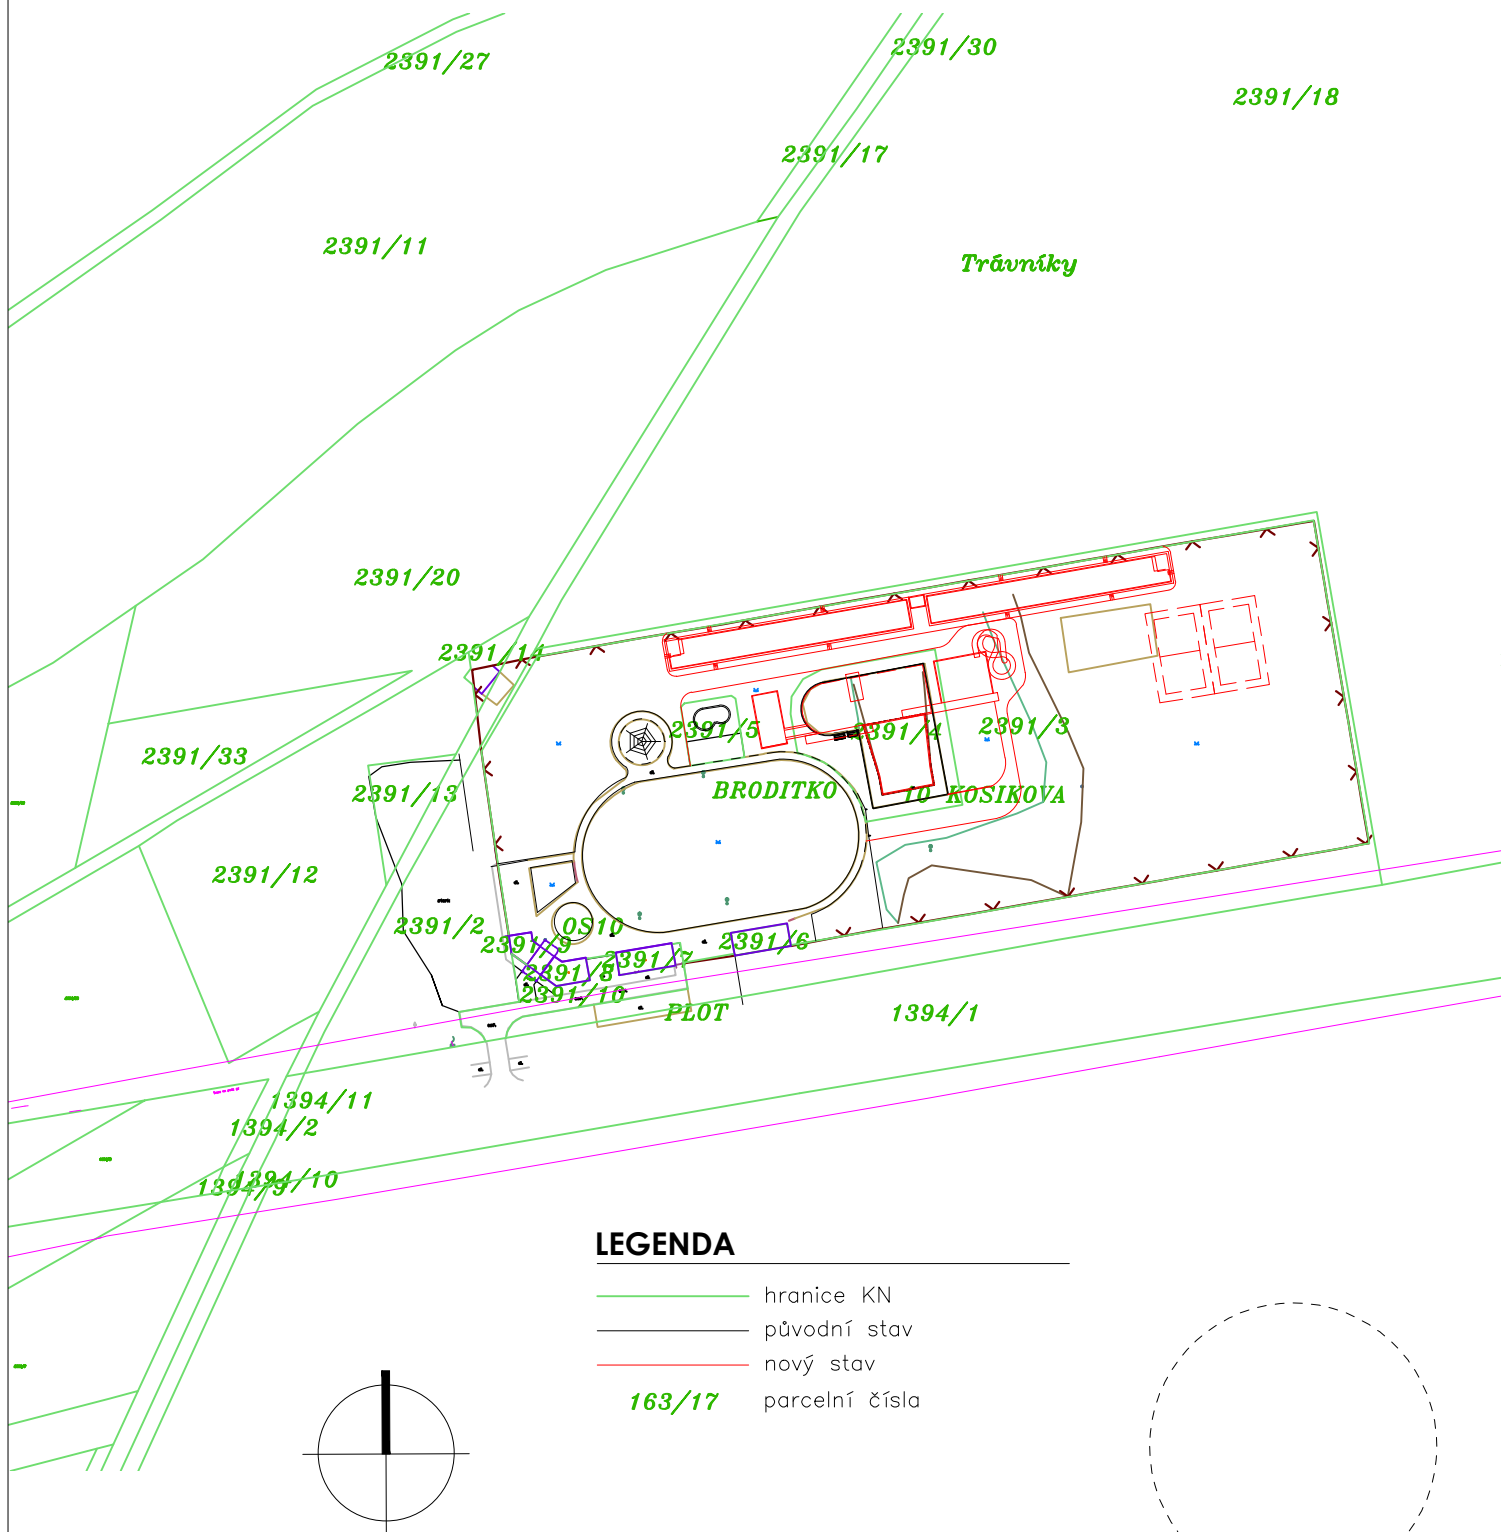

LEGENDA

- hranice KN
- původní stav
- nový stav
- 163/17 parcelní čísla

0,000 = 249,65 m n. m. (Bpv) HRANA BIOTOPU

generální projektant: BAPO s.r.o., Sušilovo nám. 423/47, 683 01 Rousínov		 Sušilovo nám. 423/47, 683 01 Rousínov, mobil: +420 604 279 035 email: bartak.projekt@seznam.cz	
zodpovědný projektant: Ing. Milan BARTÁK	vypracoval: Ing. Michaela Mrvová Ing. arch. Václav Slovák		
kraj: Moravskoslezský	obec: Studénka		
investor: Město Studénka nám. Republiky 762 742 13 Studénka		datum: 06/2017	sada:
akce – název, místo:		formát: A4	
PŘÍRODNÍ KOUPACÍ BIOTOP STUDÉNKA část projektu: C - Situační výkresy výkres: Katastrální situační výkres		stupeň: DUR+DSP	
		měřítko: 1 : 250	číslo výkresu: C4
		zakázkové číslo: 9/2017	