


PŮDORYS 1. NP - STÁVAJÍCÍ STAV

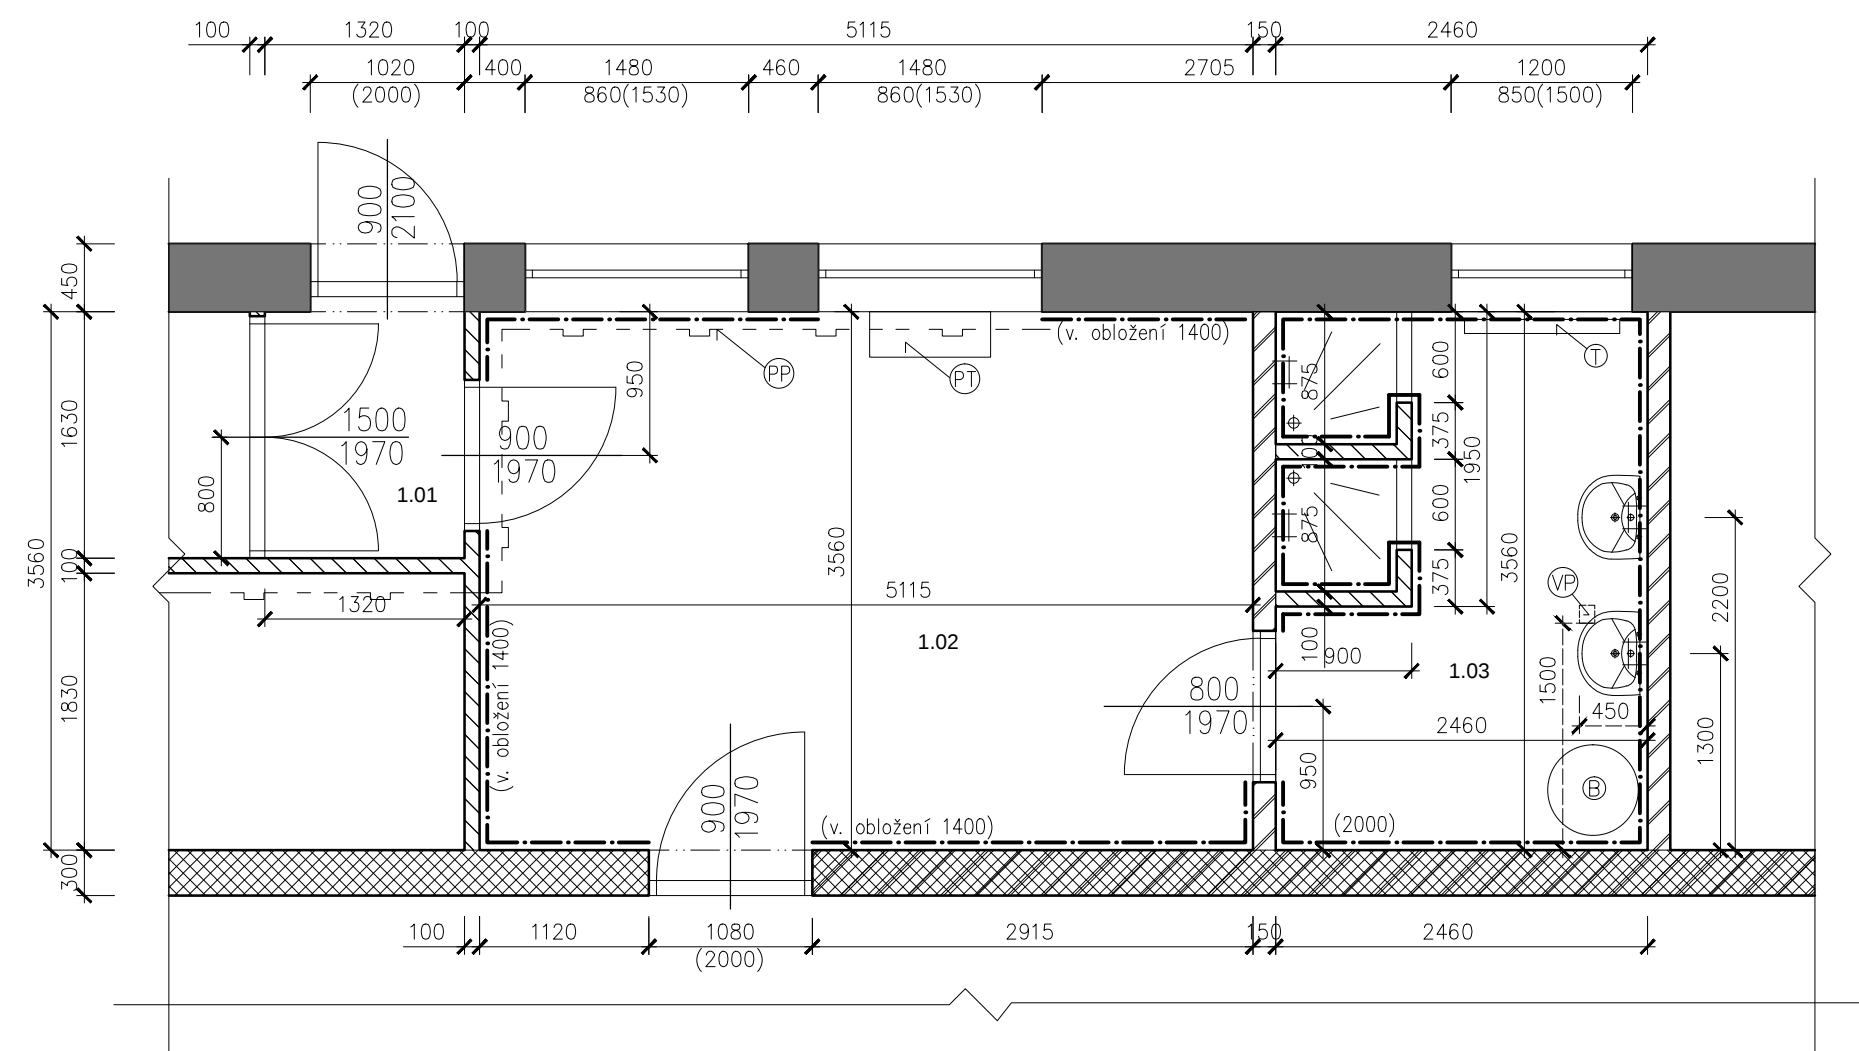

LEGENDA MÍSTNOSTÍ

Č.M.	Název	Výměra (m2)	Povrch podlah	Povrch stěn	Plocha obkladu stěn	Poznámka
1.01	Zádveří	2,15	Ker. dlažba	Omítka	—	—
1.02	Šatna	18,48	PVC	Omítka, obklad	14,90	—
1.03	Umývárna	8,53	Ker. dlažba	Omítka, obklad	17,04	—

LEGENDA MATERIÁLU

	Vnější obvodové nosné zdivo
	Vnitřní nosné zdivo
	Vnitřní nenosná příčka tl. 150mm
	Vnitřní nenosná příčka tl. 100mm
PP	Stávající plynové potrubí
PT	Stávající plynové topné těleso
VP	Kanalizační vpust pod úrovní podlahy
T	Stávající deskové topné těleso – 600/900 mm
B	Stávající zásobníkový el. ohřívač – 60L

NAVRHL	KRESLIL			
Ing. Štěpán Mackovík				
INVESTOR: Město Studénka, nám. Republiky 762, 74213 Studénka				
AKCE: OPRAVA ŠATNY U TĚLOCVIČNY ZŠ TGM			FORMÁT	A3
			DATUM	1/2018
			ÚČEL	
			ČÍSLO ZAK.	
OBSAH: PŮDORYS 1.NP - STÁVAJÍCÍ STAV			MĚŘÍTKO	Č.VÝKRESU
			1:50	D1