


PŮDORYS 1. NP - VÝKRES ZTI - STÁVAJÍCÍ STAV

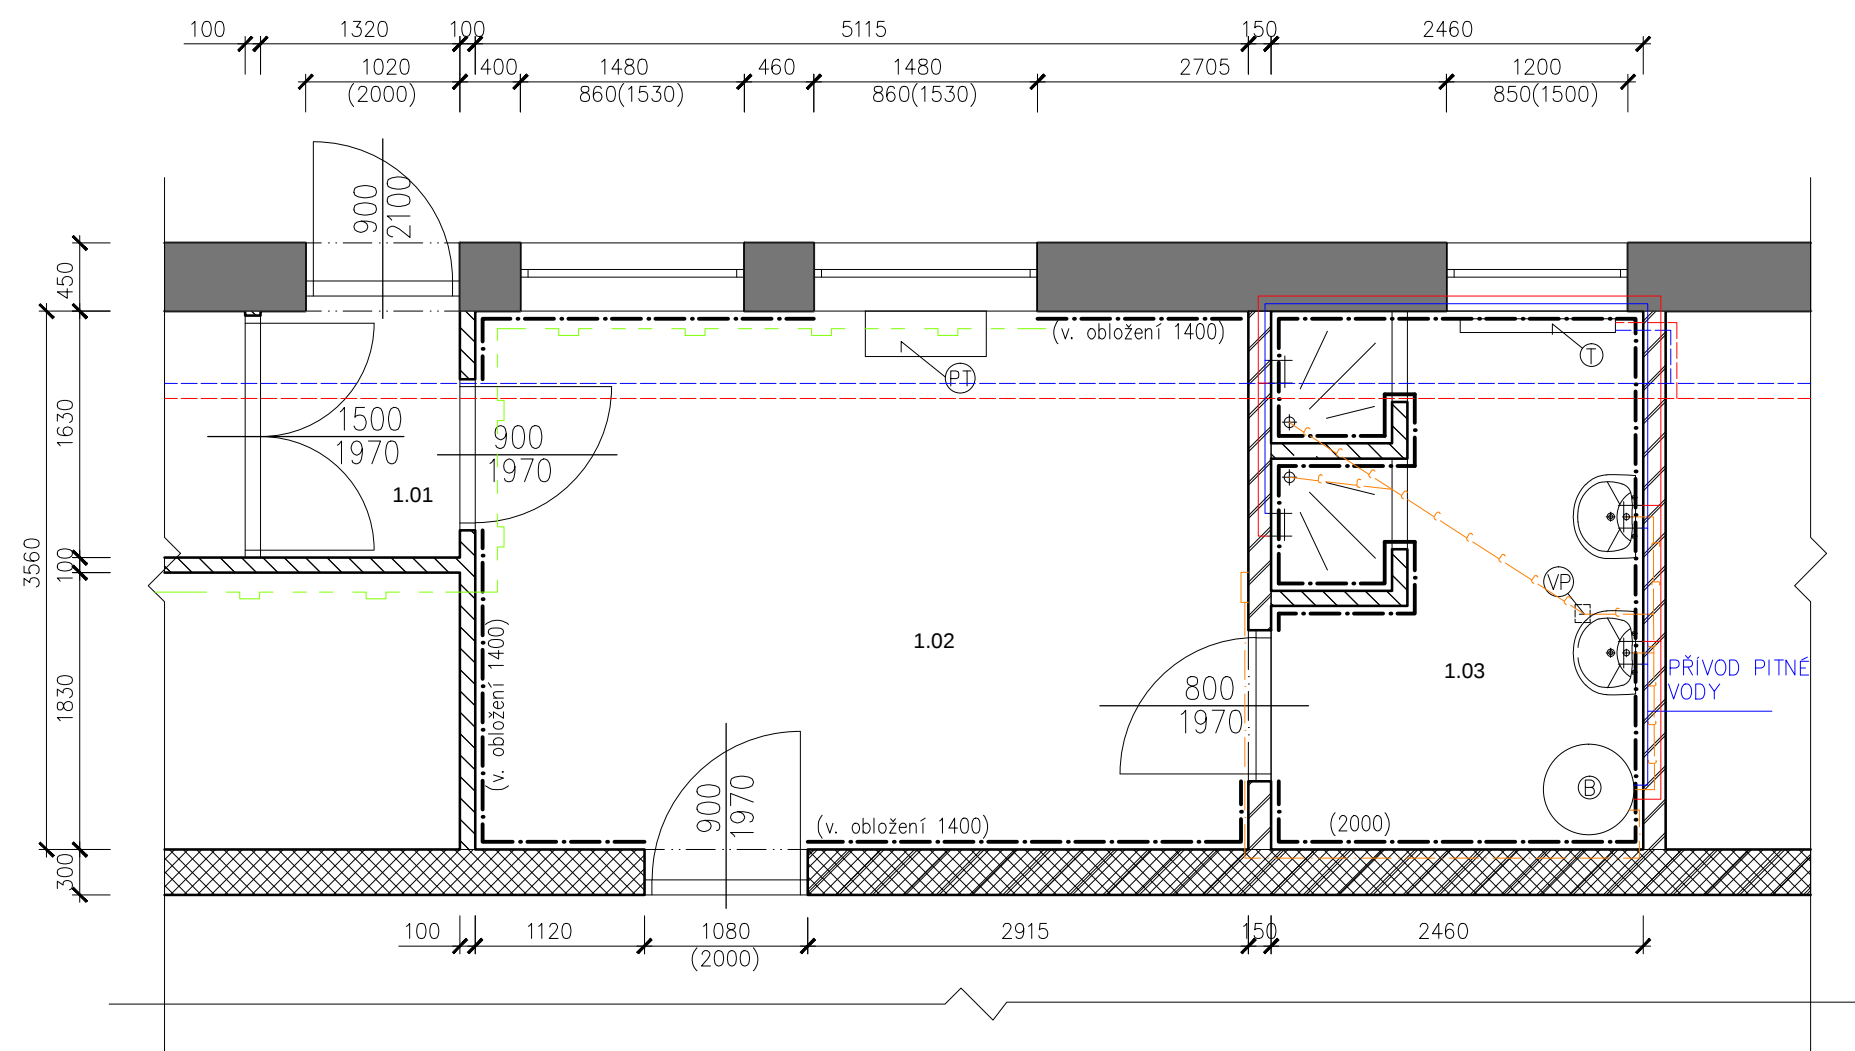

LEGENDA

- Stávající rozvod plynu
- Stávající rozvod ÚT – přívodní
- Stávající rozvod ÚT – zpátečka
- Stávající odpadní potrubí
- Stávající rozvod TUV
- Stávající rozvod SV
- Elektrické vedení

LEGENDA MÍSTNOSTÍ

Č.M.	Název	Výměra (m2)	Povrch podlah	Povrch stěn	Plocha obkladu stěn	Poznámka
1.01	Zádveří	2,15	Ker. dlažba	Omítka	—	—
1.02	Šatna	18,48	PVC	Omítka, obklad	14,90	—
1.03	Umývárna	8,53	Ker. dlažba	Omítka, obklad	17,04	—

LEGENDA MATERIÁLU

- Vnější obvodové nosné zdivo
- Vnitřní nosné zdivo
- Vnitřní nenosná příčka tl. 150mm
- Vnitřní nenosná příčka tl. 100mm
- PT Stávající plynové topné těleso
- VP Kanalizační vpust pod úrovní podlahy
- T Stávající deskové topné těleso – 600/900 mm
- B Stávající zásobníkový el. ohřívač – 60L

NAVRHL	KRESLIL		
Ing. Štěpán Mackovík			
INVESTOR: Město Studénka, nám. Republiky 762, 74213 Studénka		FORMÁT	A3
AKCE:		DATUM	1/2018
OPRAVA ŠATNY U TĚLOCVIČNY ZŠ TGM		ÚČEL	
		ČÍSLO ZAK.	
OBSAH:		MĚŘÍTKO	Č.VÝKRESU
PŮDORYS 1.NP - ZTI - STÁVAJÍCÍ STAV		1:50	D4