



VZOROVÝ ŘEZ 2

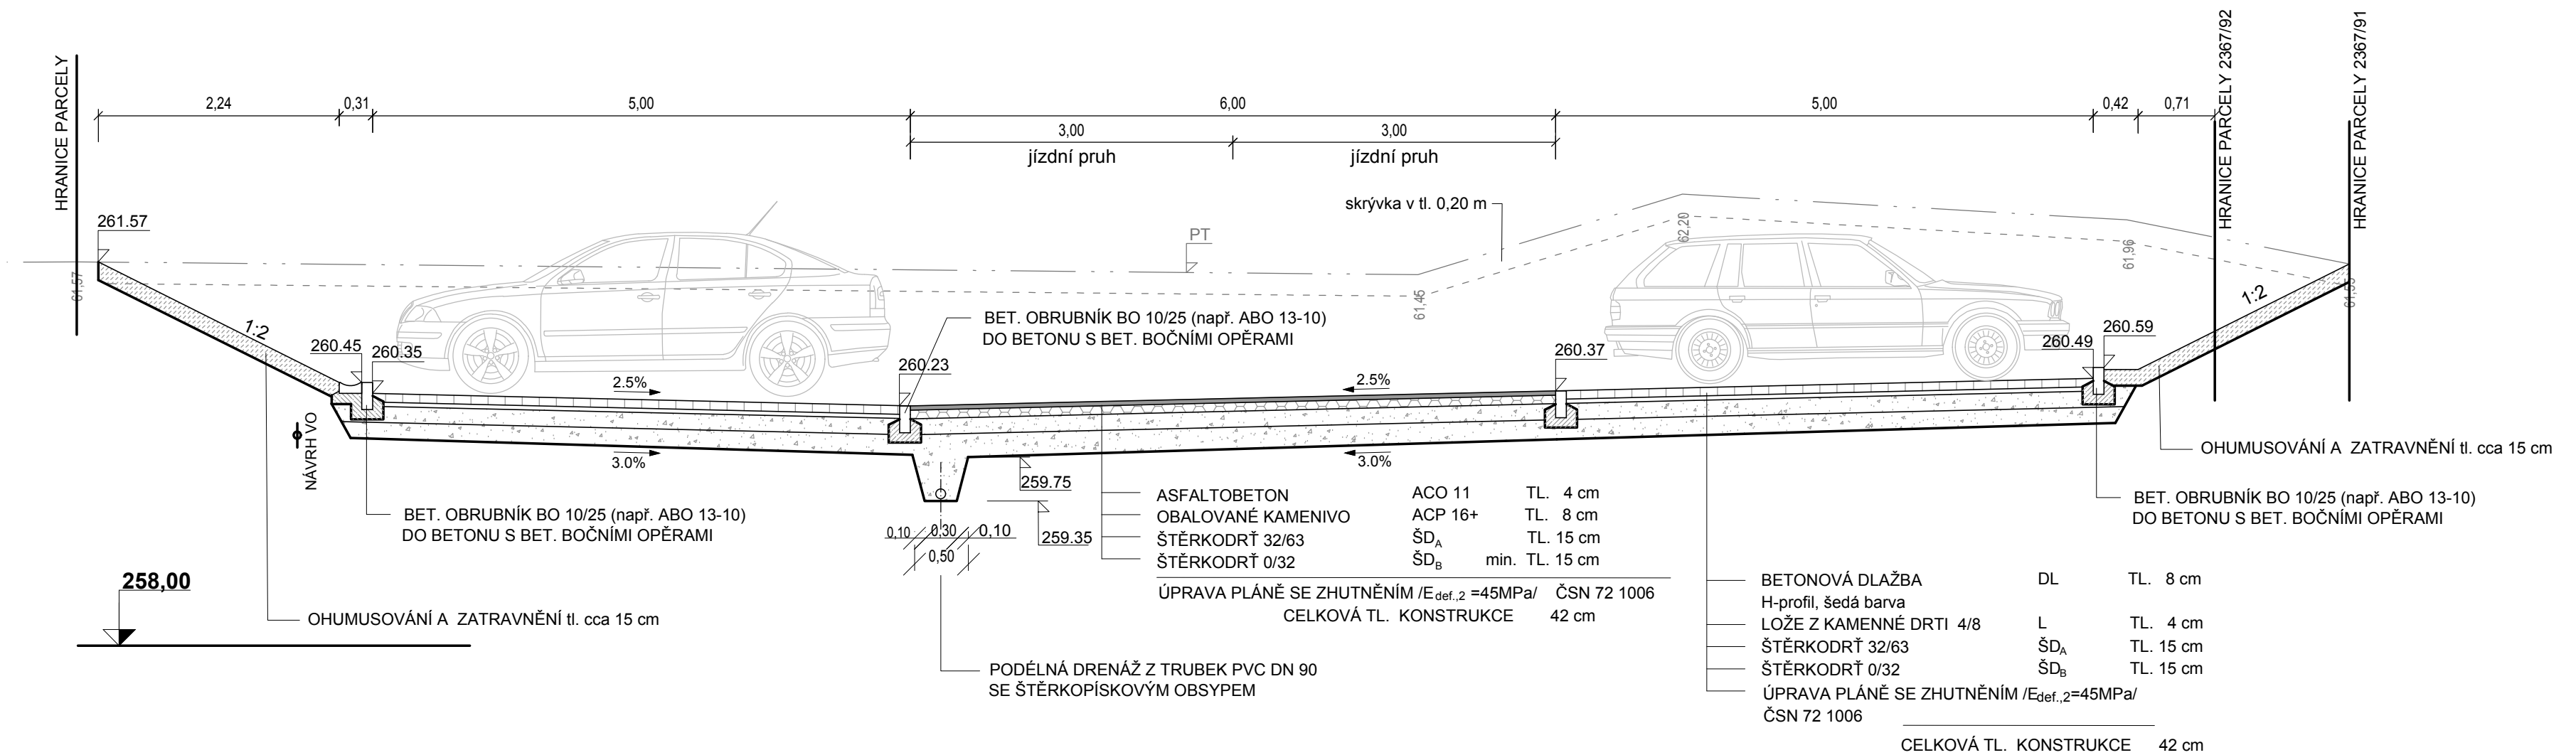

VZOROVÝ ŘEZ 1

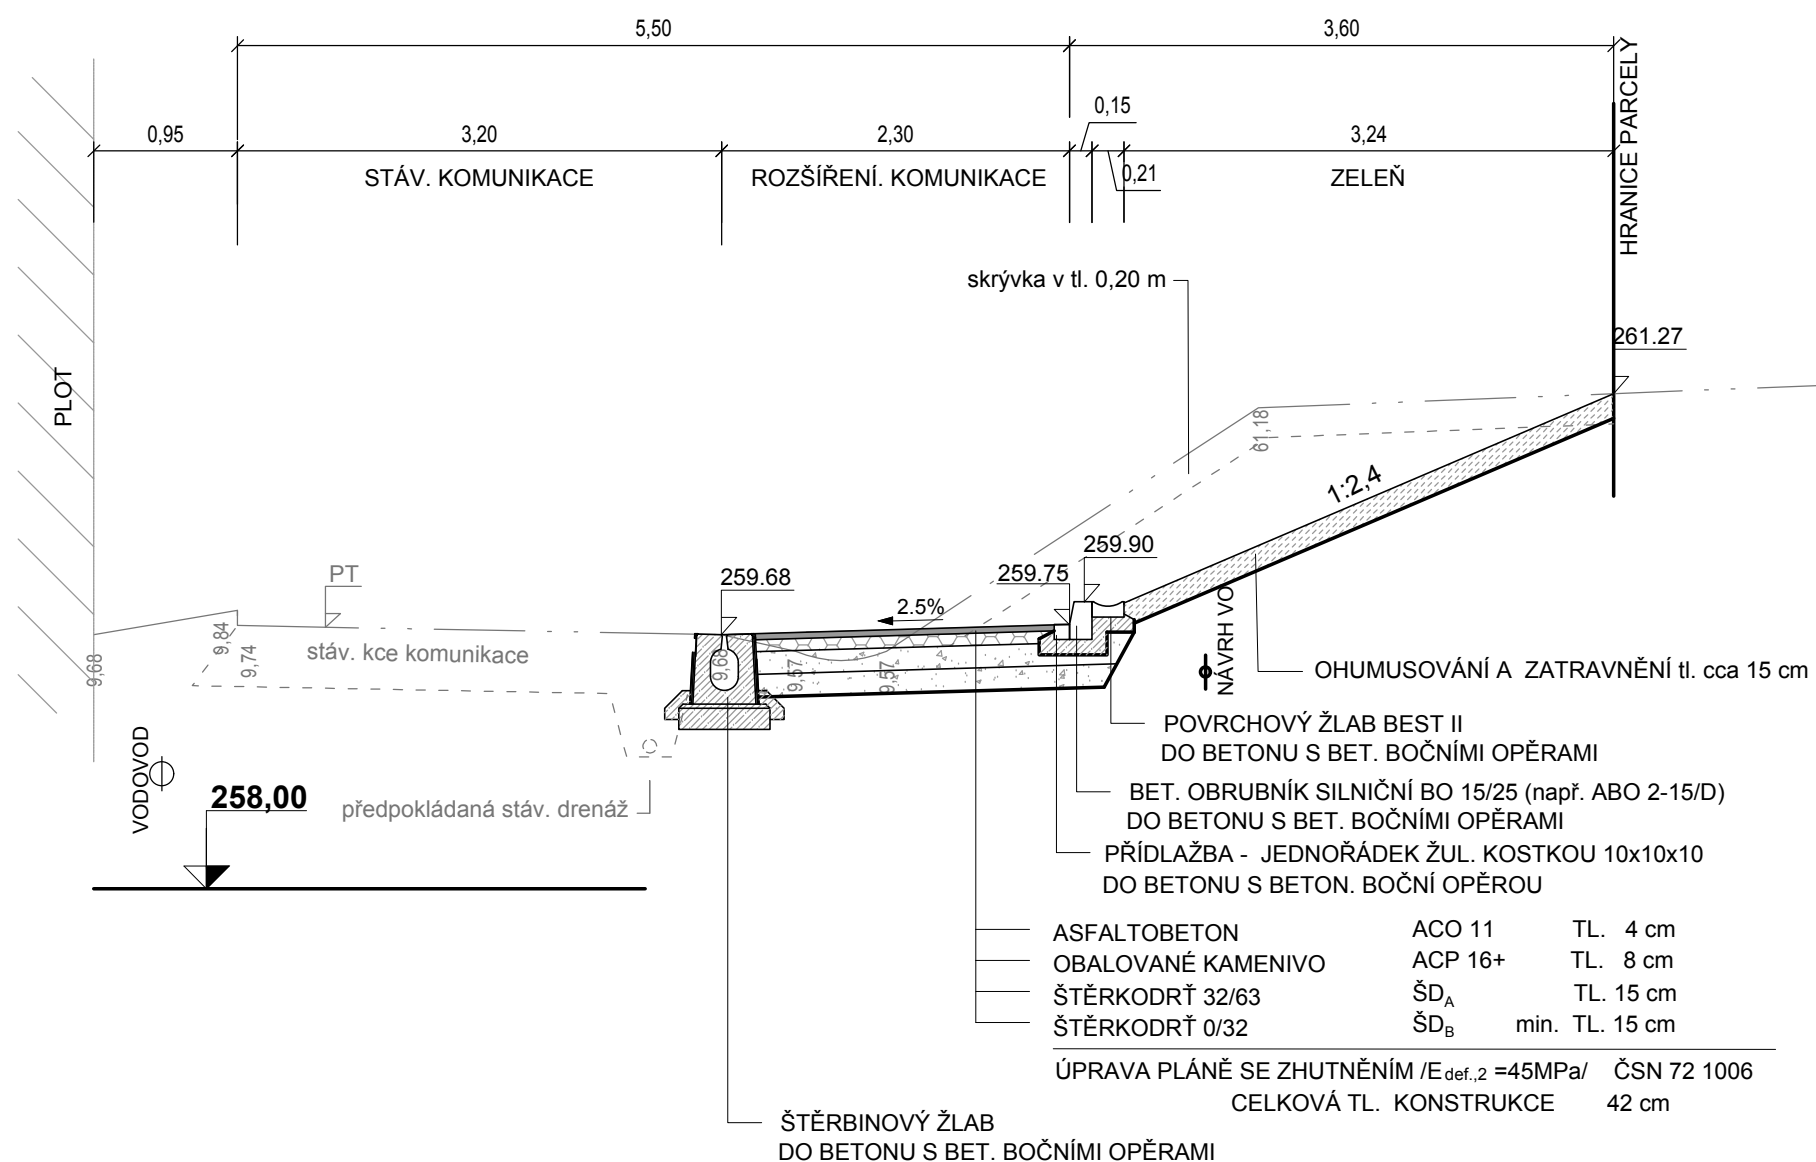

SOUŘADNICOVÝ SYSTÉM : JTSK

VÝŠKOVÝ SYSTÉM: BALT p.v.

Projektant	Ing. Dagmar HRAZDÍLKOVÁ	Ing. Dagmar Hrazdílková Na Svobodě 3185/59, 723 00 Ostrava – Martinov Tel.: 774 834 723 E-mail: dasach@email.cz
Zodpovědný projektant	Ing. Dagmar HRAZDÍLKOVÁ	
Investor:	Město Studénka, nám. Republiky 762, 742 13 Studénka	
STAVBA: HŘBITOV BUTOVICE - PARKOVIŠTĚ		
NÁZEV VÝKRESU: VZOROVÉ ŘEZY		Počet A41: 6
		Měřítko1:150
		Datum05/2018
		Zak. číslo05-16
STUPEŇ: DOKUMENTACE PRO PROVEDENÍ STAVBY		Číslo výkresu01-03-R1