
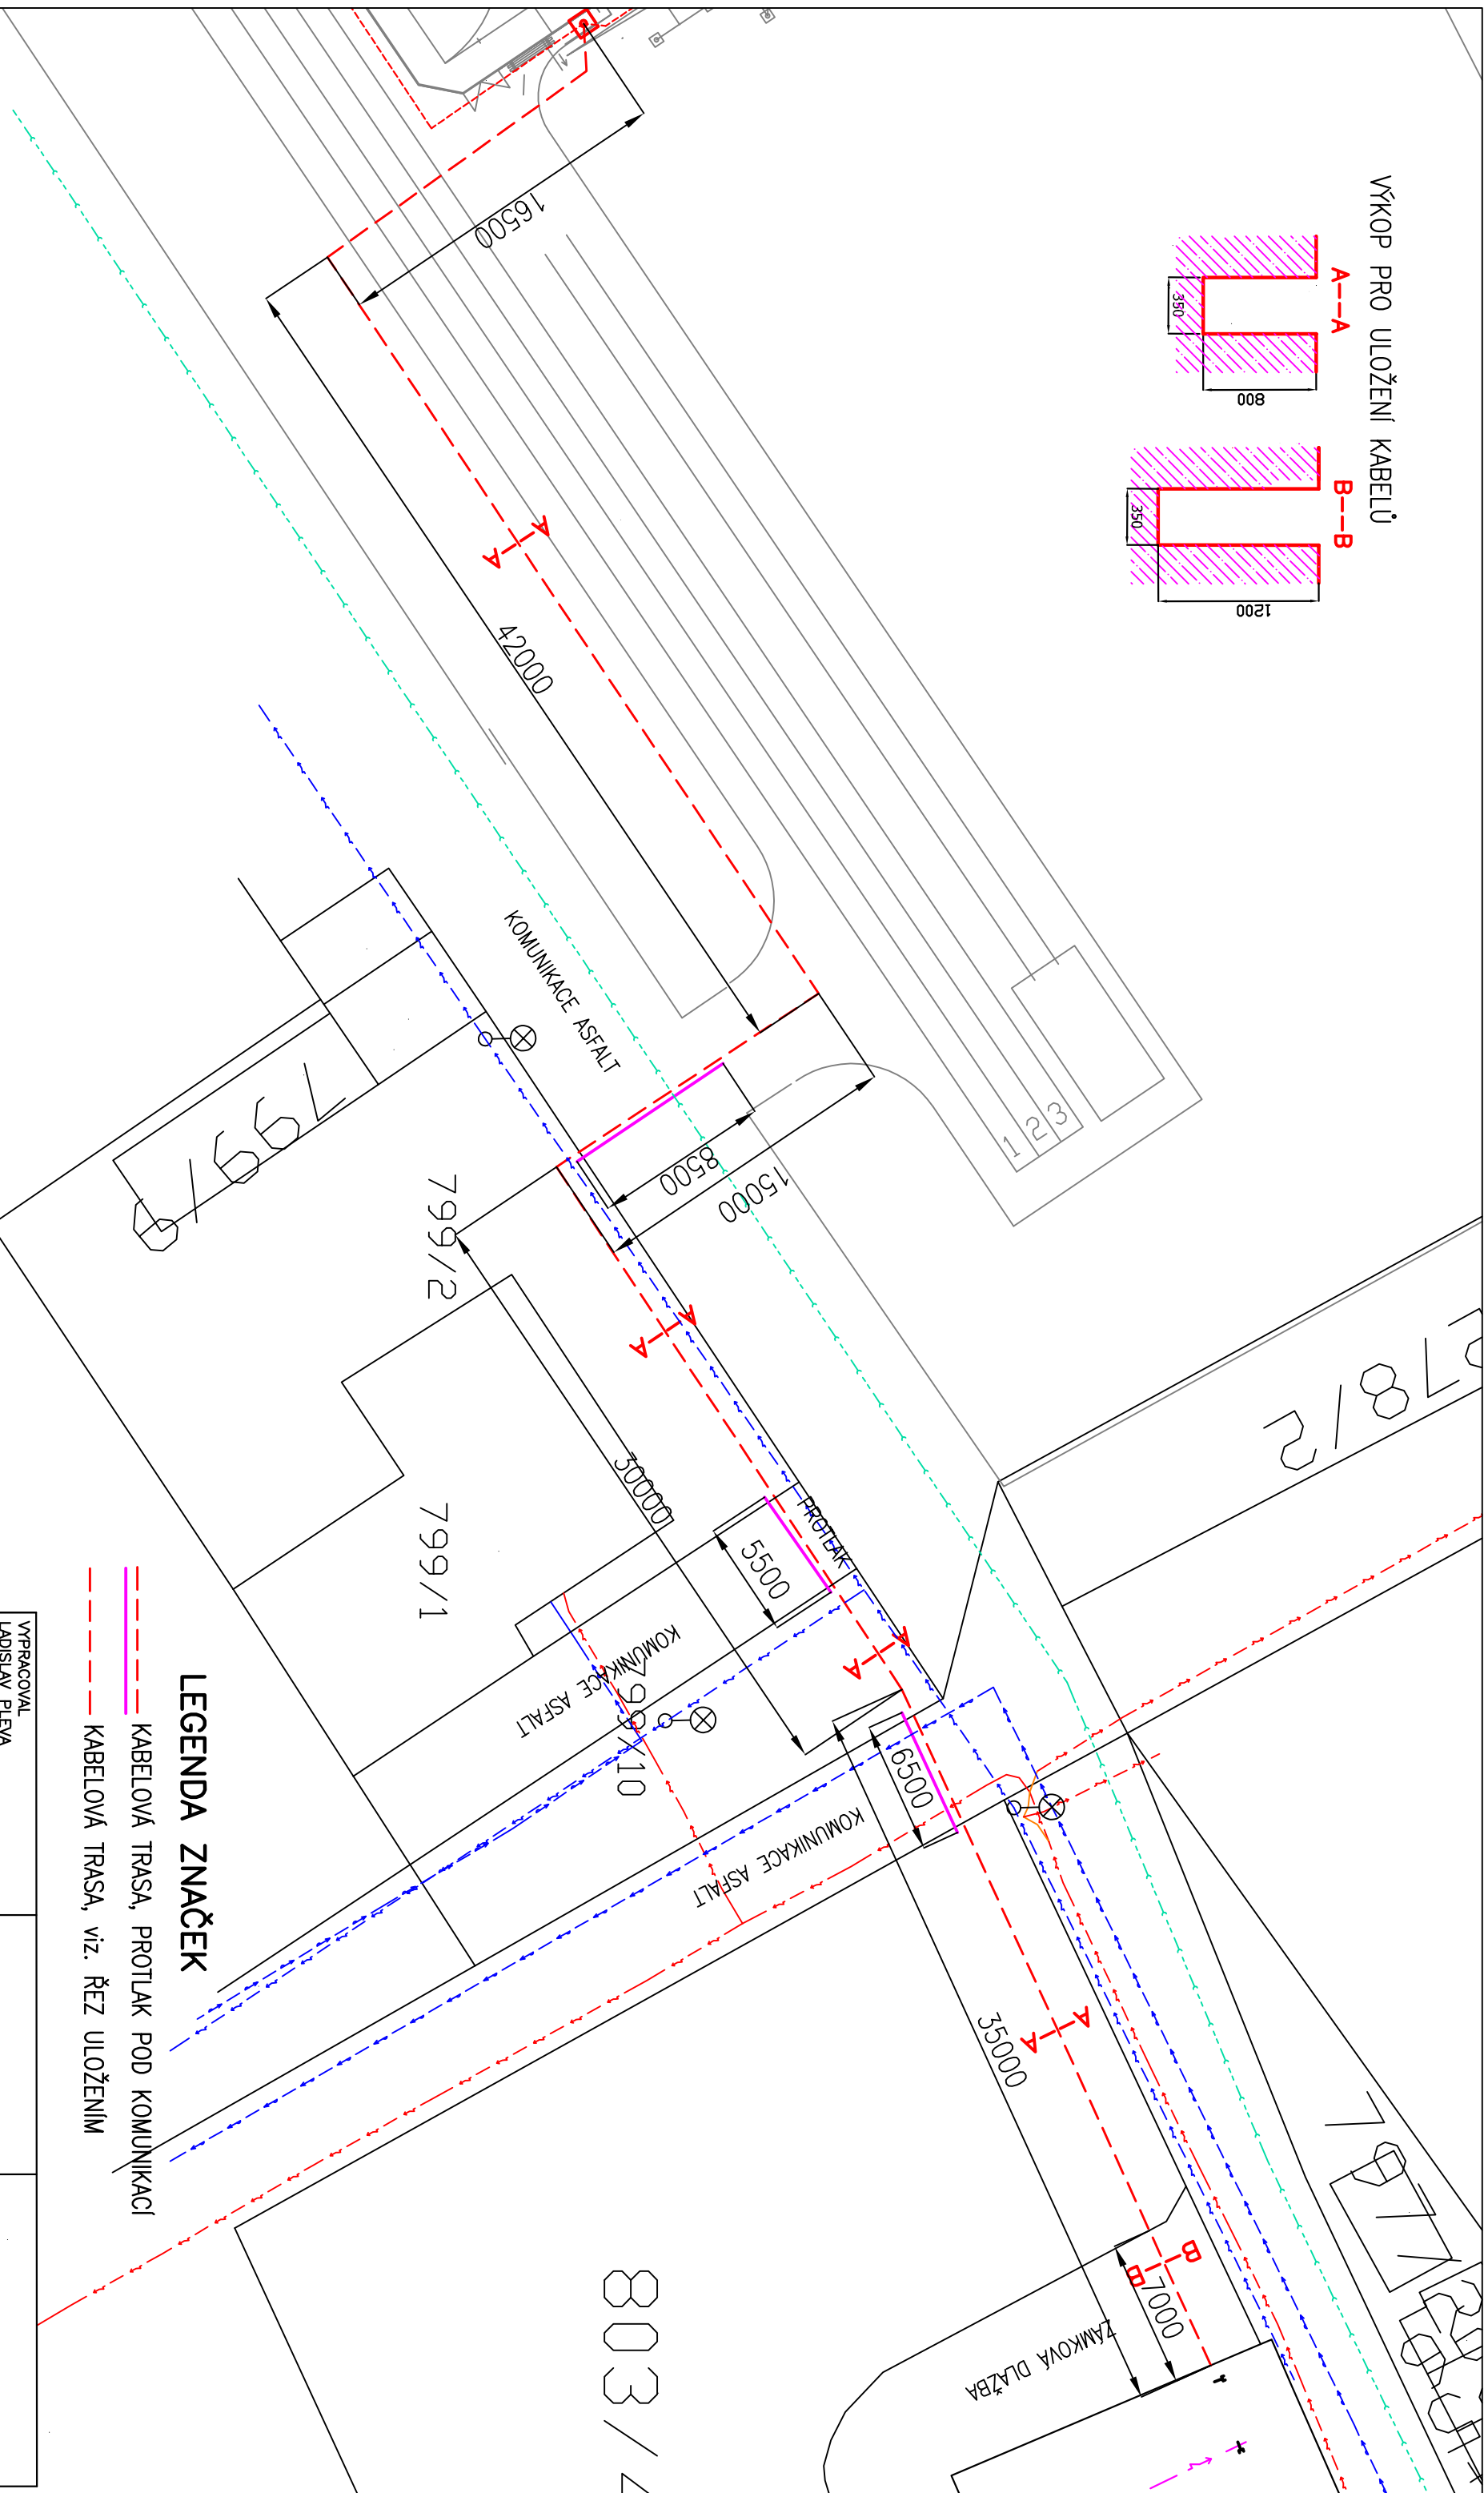


VÝKOP PRO ULOŽENÍ KABELŮ

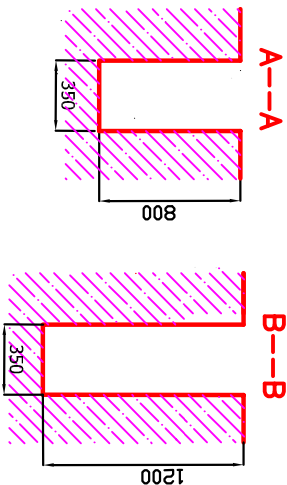

LEGENDA ZNAČEK

- KABELOVÁ TRASA, PROTLAK POD KOMUNIKACÍ
- KABELOVÁ TRASA, viz. ŘEZ ULOŽENÍM

VYPRACOVAL
LADISLAV PLEVA

KRAJ MORAVSKOSLEZSKÝ

STAVEBNÍK: MĚSTO STUDENKY, NÁM. REPUBLIKY 762, 742 13 STUDENKA

NÁZEV STAVBY

OSVĚTLENÍ VÍCEÚČELOVÉHO HRŠTĚ
ZŠ BUTOVICKÁ

NÁZEV VÝKRESU

KABELOVÁ TRASA OD ŠKOLY



DATUM 04/2018

FORMÁT 2A4

ČÍSLO ZAKÁZKY Z18-020

STUPĚŇ DPRS

MĚŘÍTKO Č. VÝKRESU

1:200

ELO2