



ŘEZ A-A, NOVÝ STAV

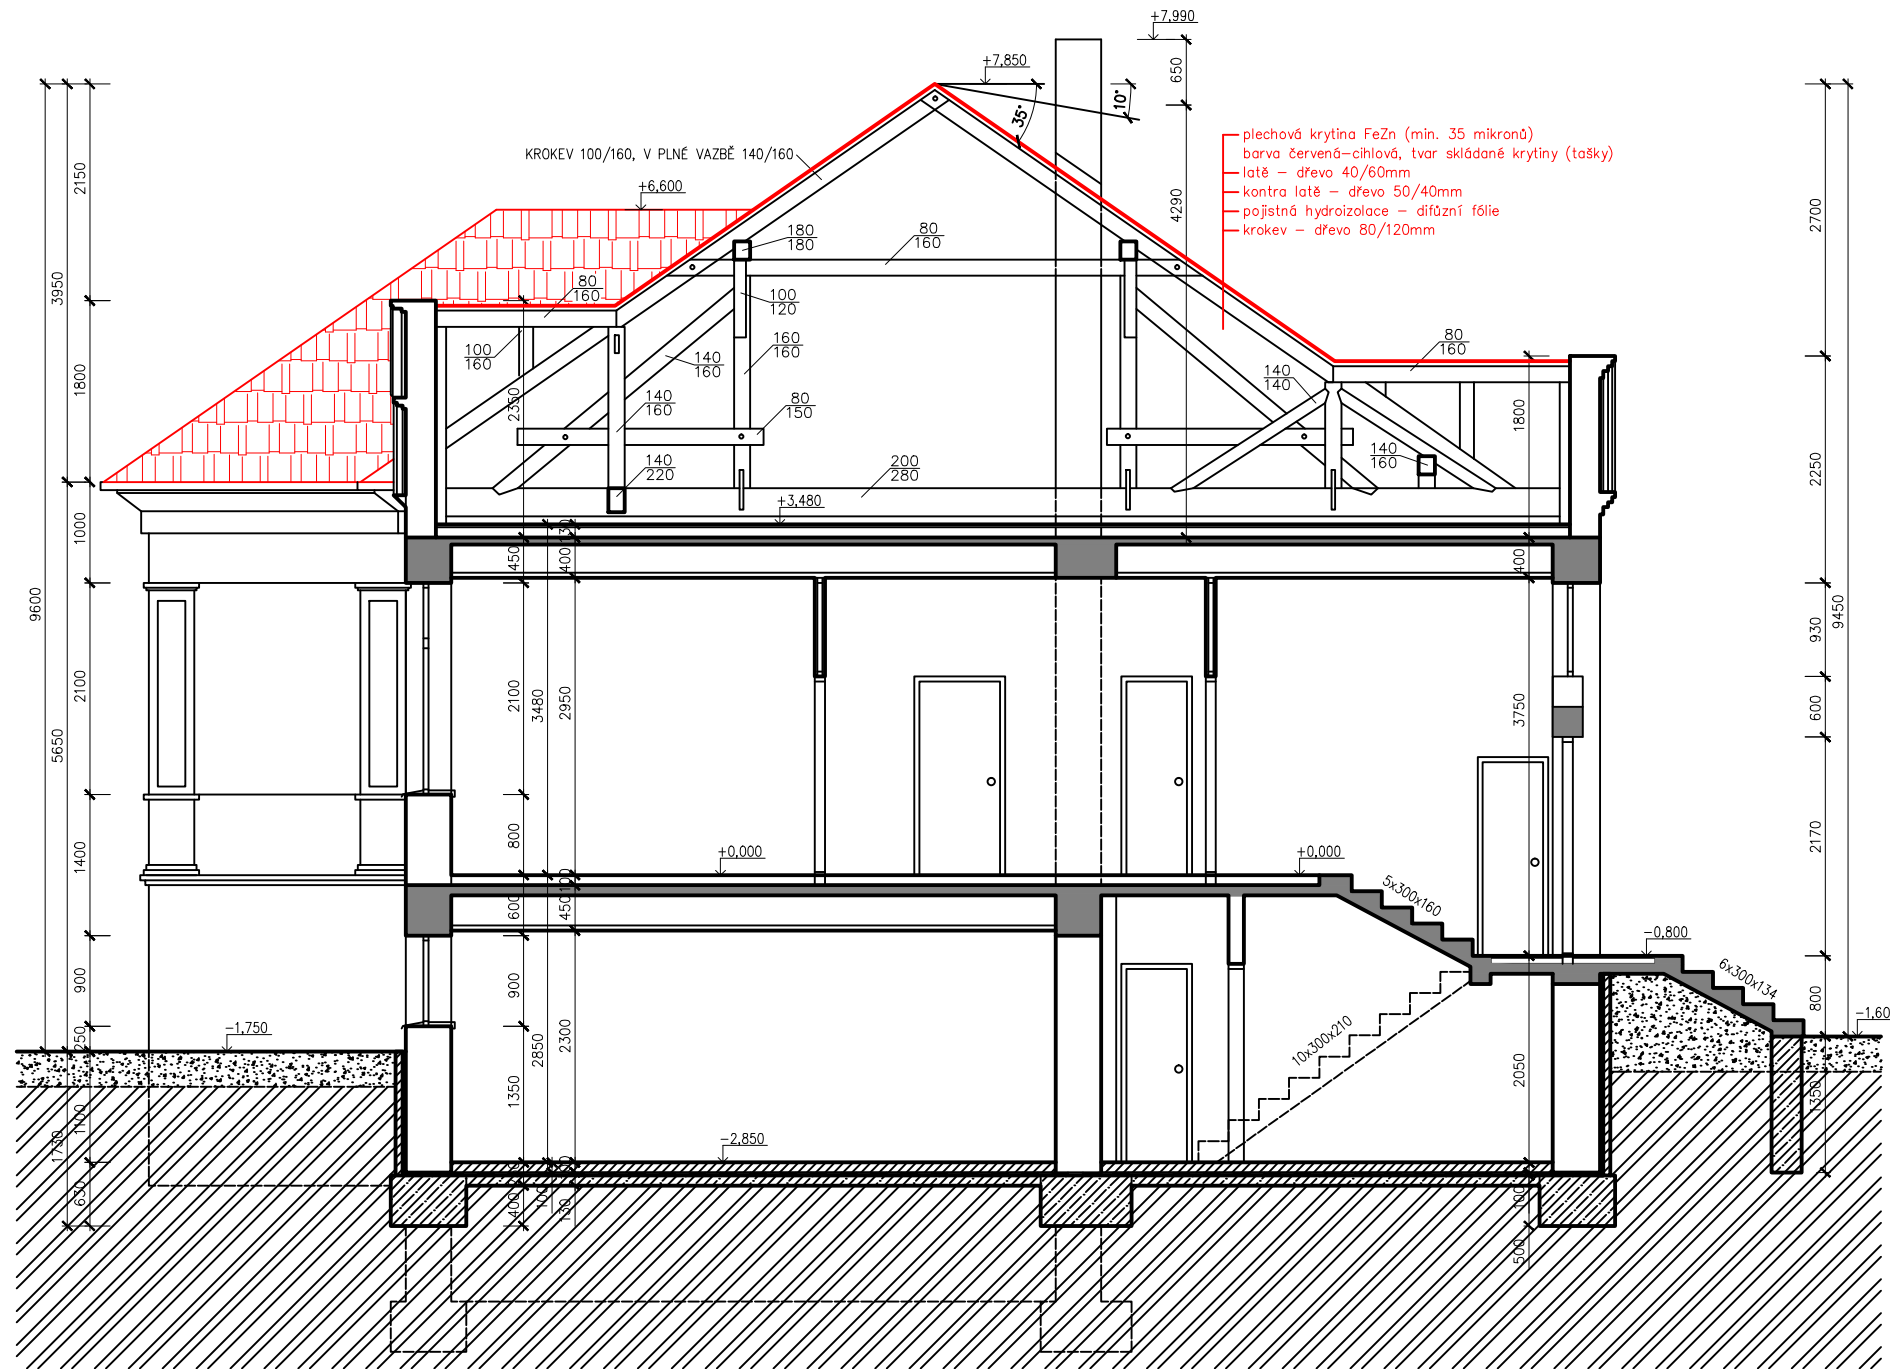

VYPRACOVAL Ing. Štěpán Mackovík	KRESLIL Tomáš John	 PROJECT WORK <small>PANSKÁ 395 420 724 042 171 742 13 STUDÉNKA IČ: 292 955 48 info@Project-Work.cz www.Project-Work.cz</small>
AUTORIZOVAL: Ing. Štěpán Mackovík (ČKAIT: 1104017)		
INVESTOR: Město Studénka, nám. Republiky 762, 742 13 Studénka		
LOKALITA: parc. č. 1664, k. ú. Butovice	FORMÁT	A3
AKCE: Oprava střechy na MŠ Budovatelská	DATUM	03/2018
OBSAH: ŘEZ A-A - NOVÉ KONSTRUKCE	STUPEŇ PD	
	MĚŘÍTKO	Č. VÝKRESU
	1:75	D6