" Dělnický dům - PŮDORYS I.NP "

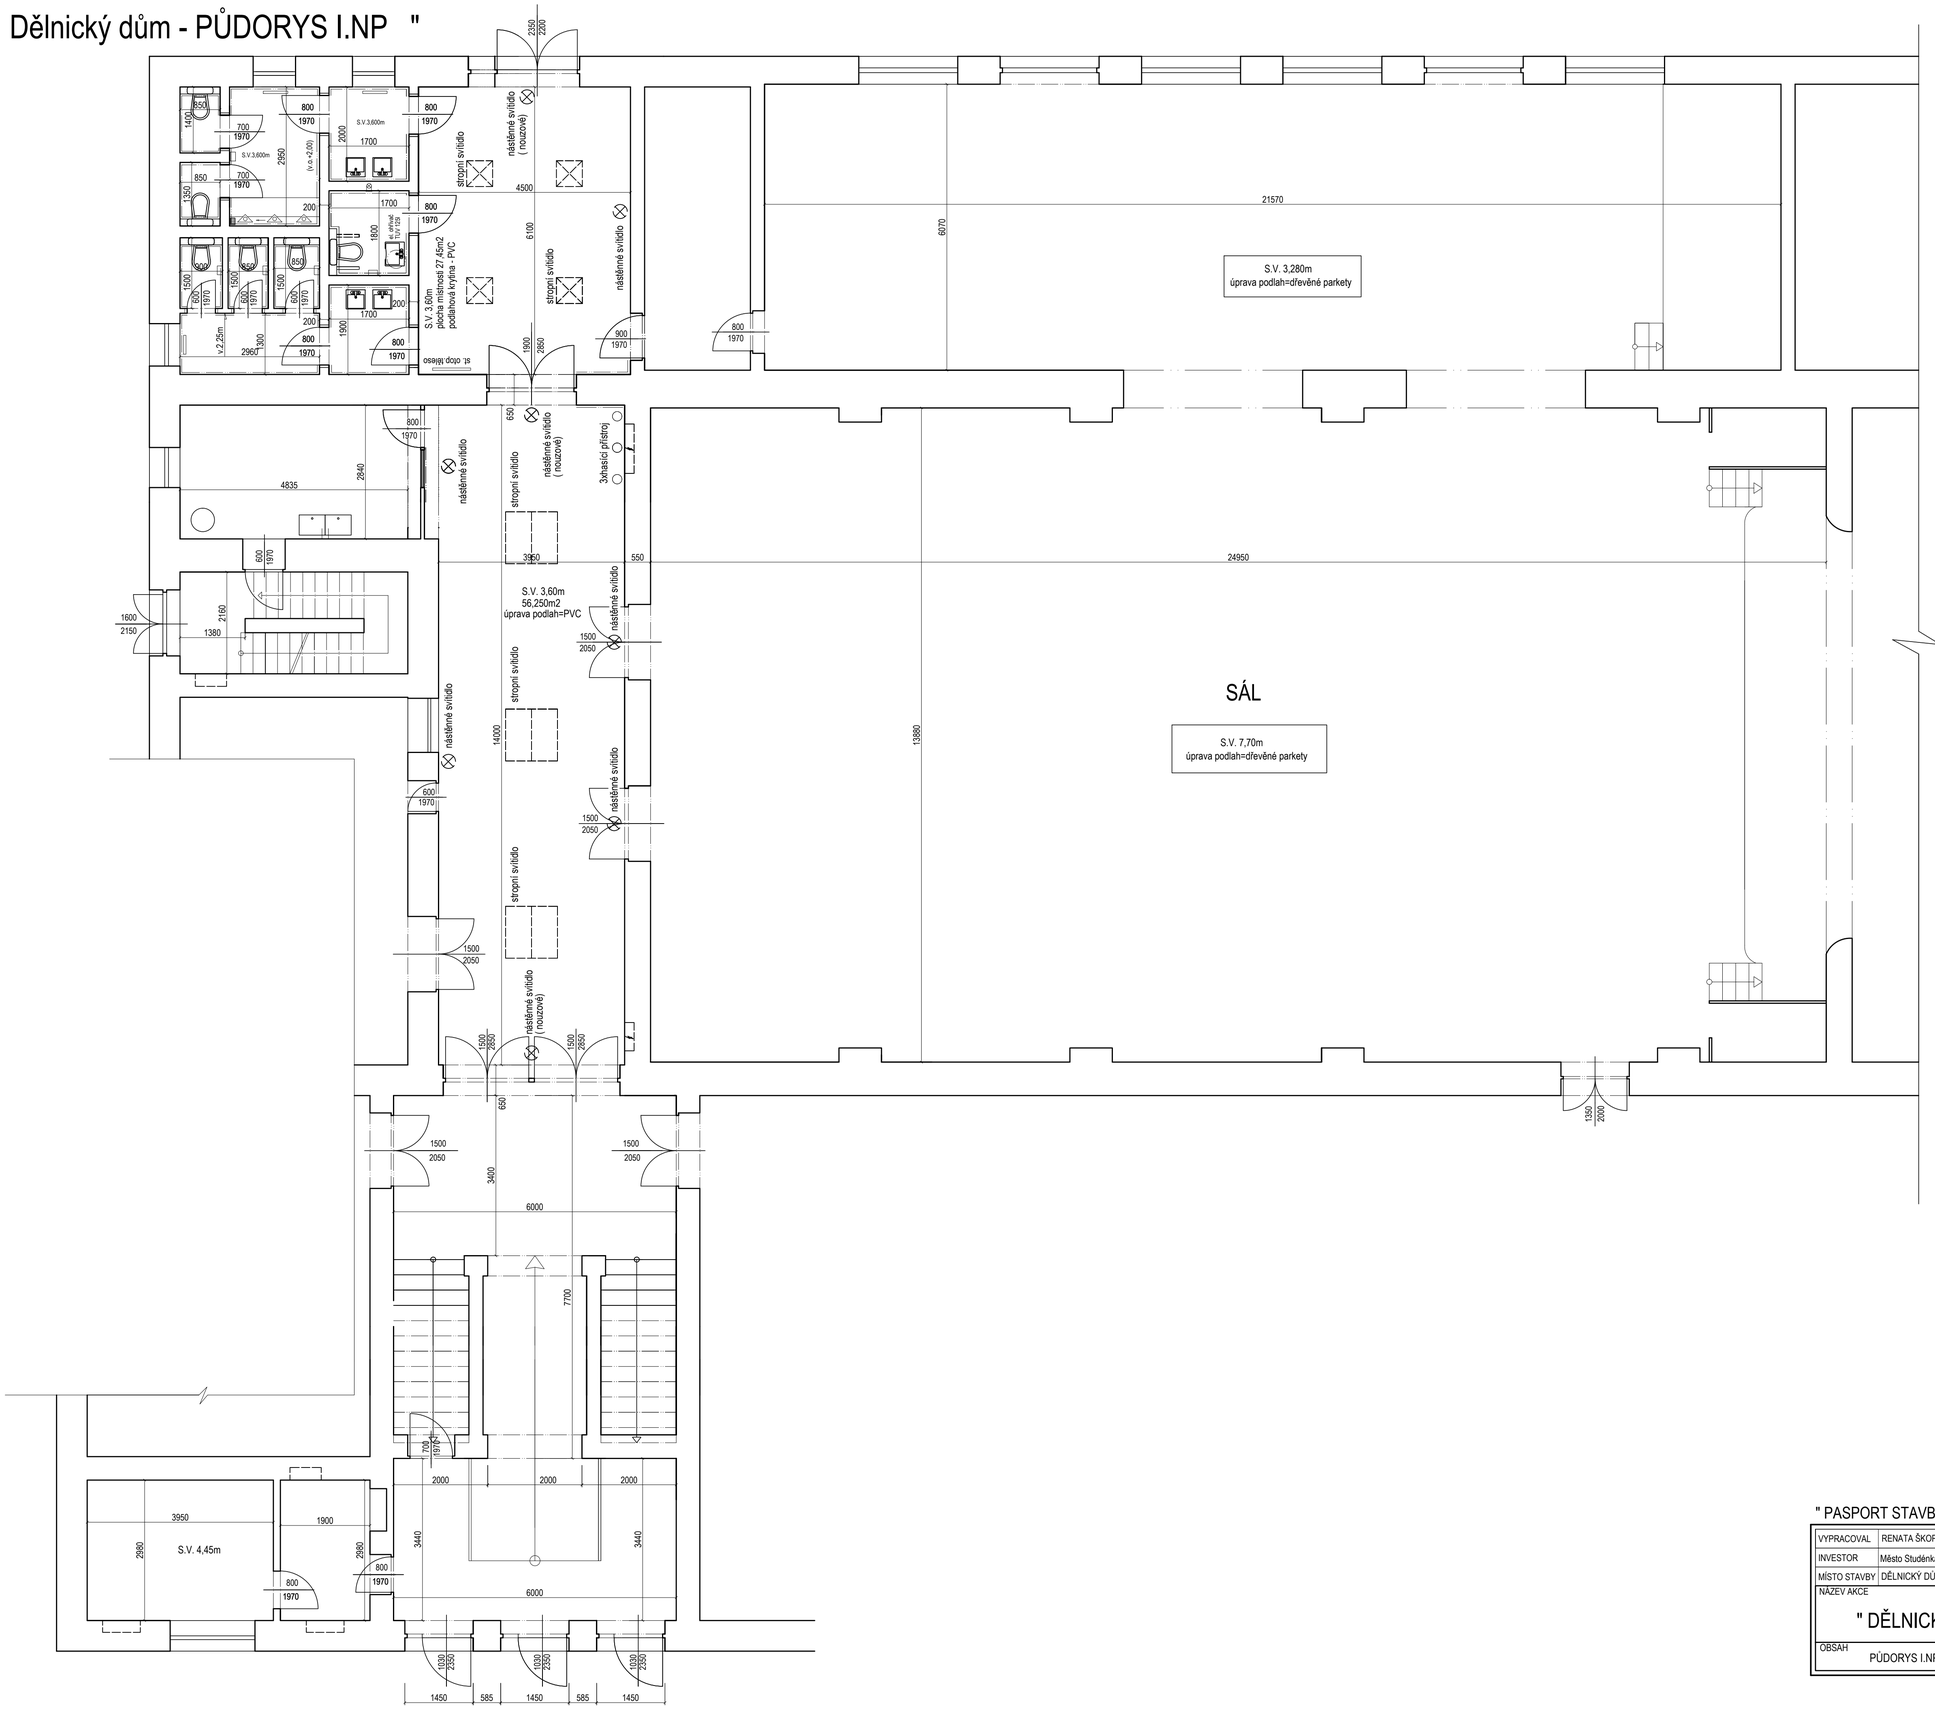

" PASPORT STAVBY "

VYPRACOVAL	RENATA ŠKOPOVÁ	RENATA ŠKOPOVÁ Grafické a kreslířské zpracování projektové dokumentace Dolní Újezd m.č. Školy 68,75125 mob. 733 747 353, IČ 731 18 214
INVESTOR	Město Studénka ,nám. Republiky 762, Studénka, 742 13	
MÍSTO STAVBY	DĚLNICKÝ DŮM STUDÉNKA , č.p. 7	
NÁZEV AKCE	" DĚLNICKÝ DŮM "	DATUM 04/2018 ZAK.ČÍSLO 2018 STUPEŇ P.S. OKRES Nový Jičín
OBSAH	PŮDORYS I.NP	MĚŘÍTKO 1:65 PŘÍLOHA D1.1.b.1