


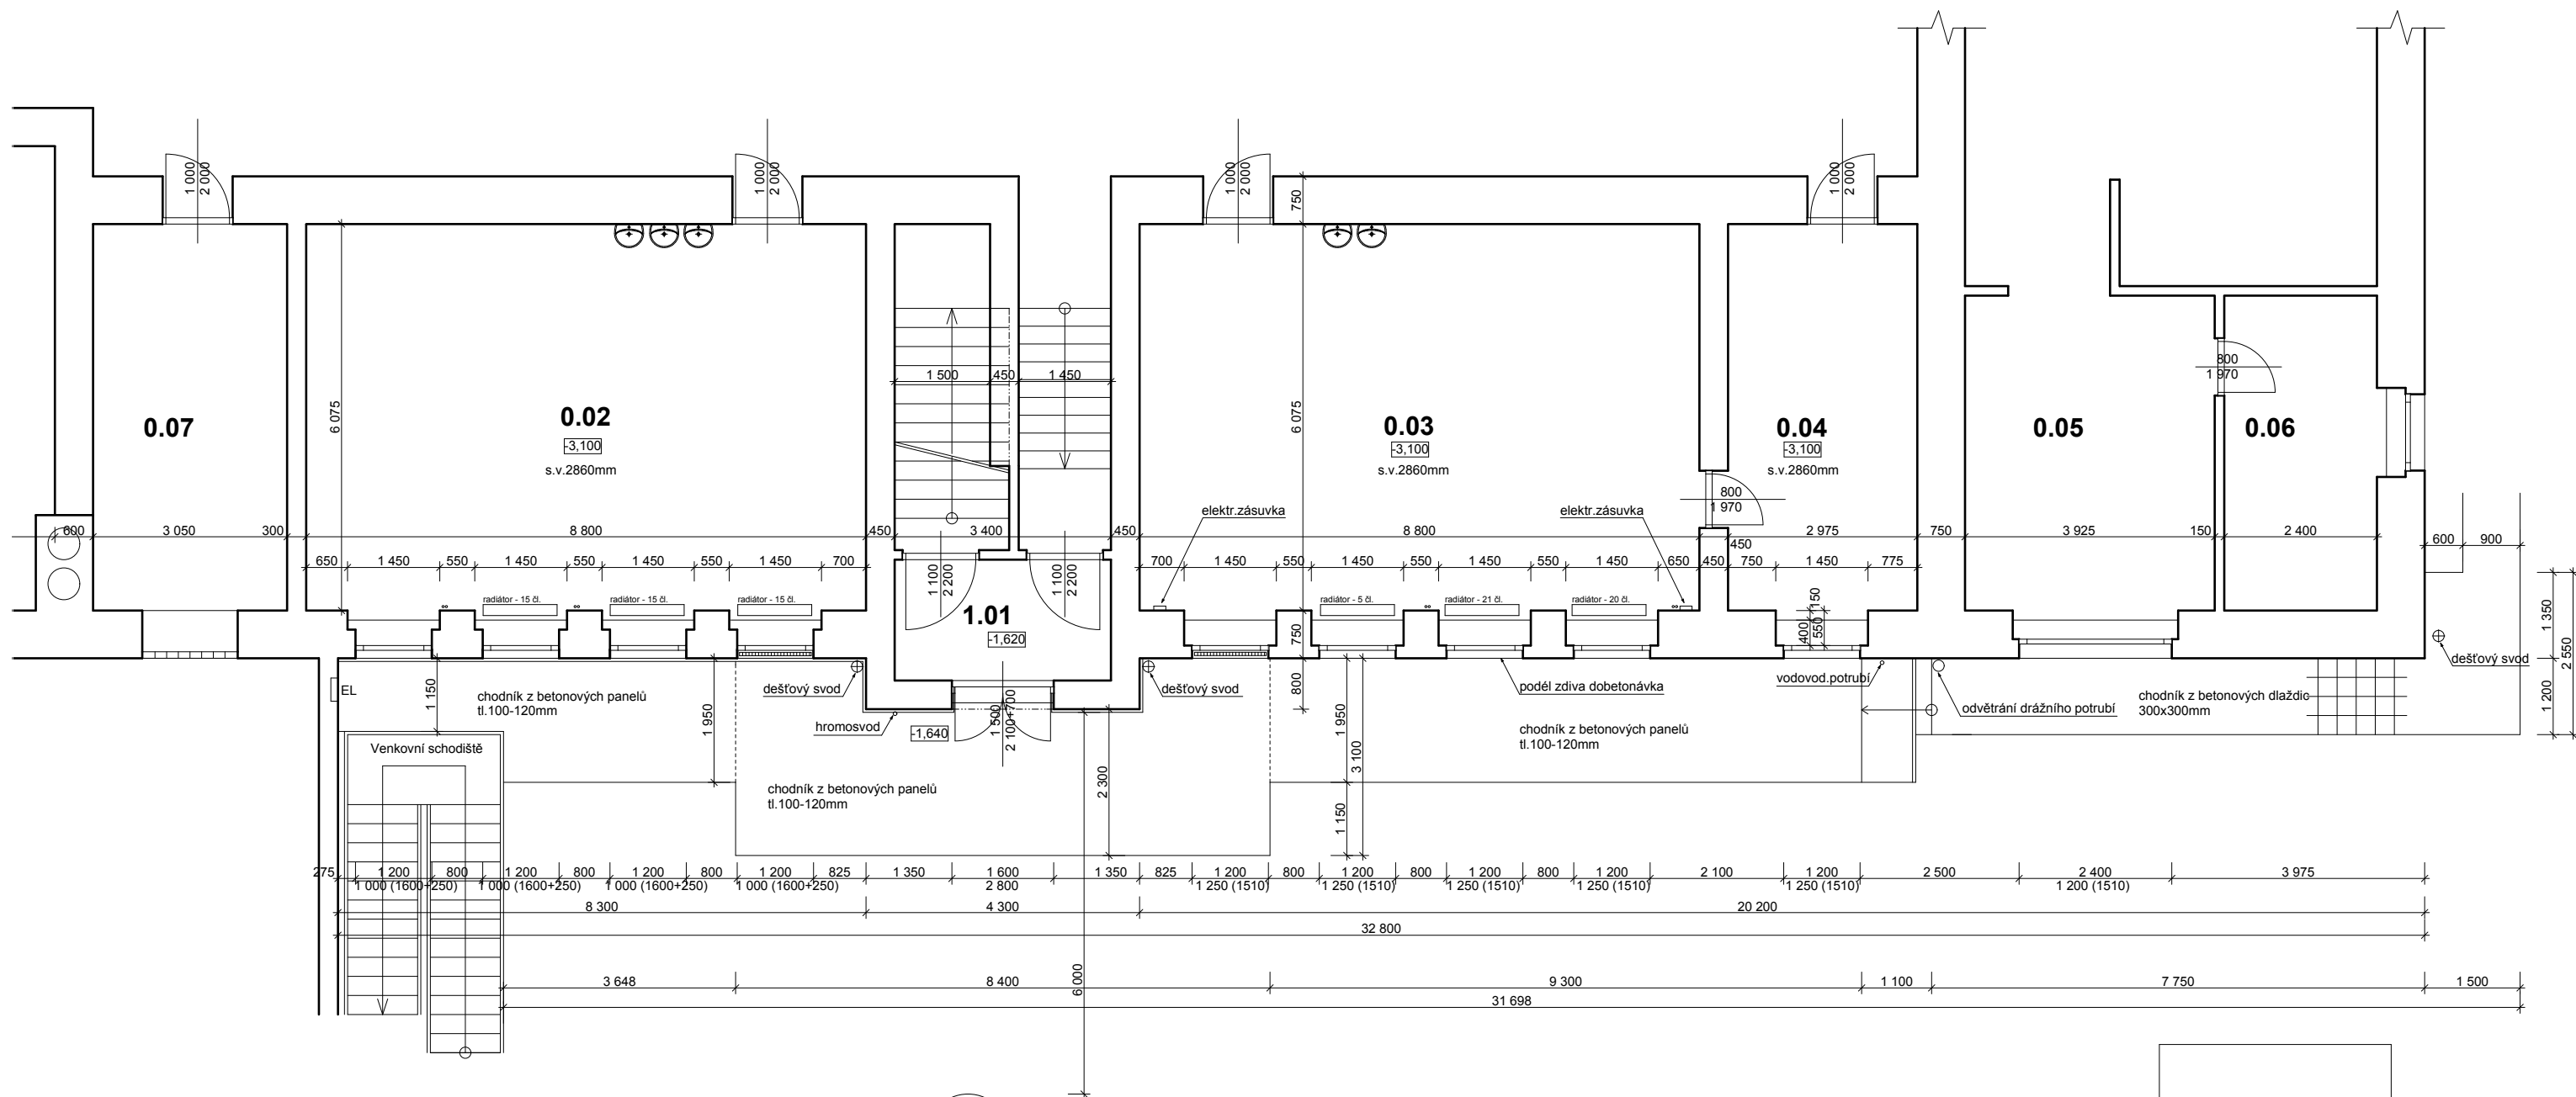

Legenda hmot:

Stávající cihelné zdivo

Legenda místností :

OZN.	NÁZEV MÍSTNOSTÍ	m²	PODLAHA	DALŠÍ ÚPRAVY
1.01	Zádveří	6,65	teraco	
0.02	Pracovna	55,6	teraco	
0.03	Dílny	53,48	teraco	
0.04	Sklad	18,10	teraco	
0.05	Byt-obývací pokoj	19,30		
0.06	Byt-ložnice	11,8		
0.07	Sklad	19,30	teraco	
0.08	Kotelna	47,3	teraco	

ZODP. PROJEKTANT Ing. Jar. Pokorný	VYPRACOVAL David Feltl	KRESLIL David Feltl	TECH. KONTROLA Ing. Jan Pokorný	poel spol. s r.o.
Sanace suterénních učeben na ZŠ T.G.Masaryka ve Studénce				FORMÁT 2xA4
Půdorys 1.PP- stávající stav				DATUM 04/2016
				ÚČEL RDS
				ARCH. Č. 596-04/16
				MĚŘITKO 1:100
				ČÍSLO VÝKR. 01