

ŘEZ A-A'


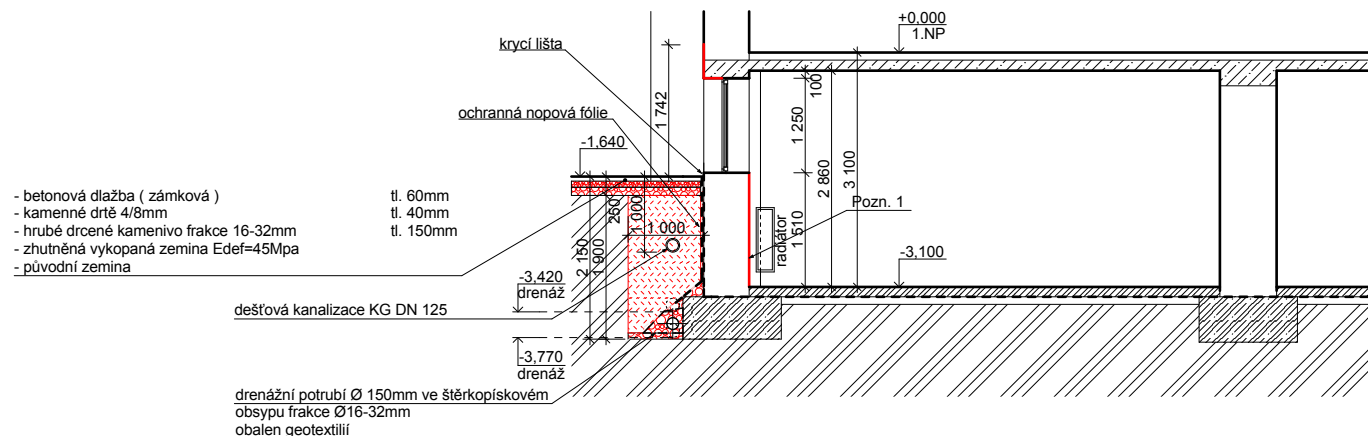


Schéma drenážní šachty

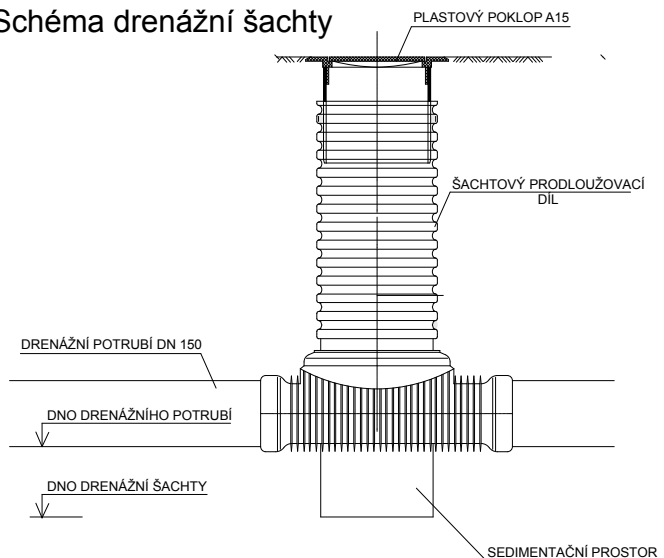

Legenda materiálů :

	Stávající cihelné zdivo-CP
	Železobetonová konstrukce
	Původní rostlý terén
	Šterkopískový podsyp pod odvodňovací drenáž
	Zásyp zeminou z výkopu z huťněný Edef=45Mpa

Poznámky:

Při výkopových pracích bude brán zřetel na inženýrské sítě kolem objektu - kanalizační potrubí, vodovodní potrubí, plynovodní potrubí, elektrické vedení, slaboproudé. Před zahájením těchto prací budou sítě výtýčeny, pracovníci budou protokolárně seznámeni s polohou sítí, jejich ochranných pásmech. V ochranných pásmech inženýrských sítí budou výkopy prováděny ručně.
Pozn.1 - odstraní se stávající omítka do výšky 1,5(1,6)m, spáry je nutné vyškrábat ve zdivu až hloubky 10mm, opravit poškozené části zdiva a vyplnit hrubé části nerovnosti, důkladně očistit zdivo od prachu, úlomků a nesoudržných částí, odstraněné omítky a suť okamžitě odvézt - obsahuje soli!
Nový podklad: sanační postřik pro lepší přilnavost nové omítky, sanační jádrová omítka a finální sanační štuková omítka
Radiátor bude zpětně osazen na původní místo až po výměbě.

ZODP. PROJEKTANT Ing. Jar. Pokorný	VYPRACOVAL David Feltl	KRESLIL David Feltl	TECH. KONTROLA Ing. Jan Pokorný	poel spol. s r.o.
Sanace suterénních učeben na ZŠ T.G.Masaryka ve Studénce				FORMÁT 1xA4
Řez A-A'- nový stav				DATUM 04/2016
				ÚČEL RDS
				ARCH. Č. 596-04/16
				MĚŘÍTKO 1:100
				ČÍSLO VÝKR. 05