


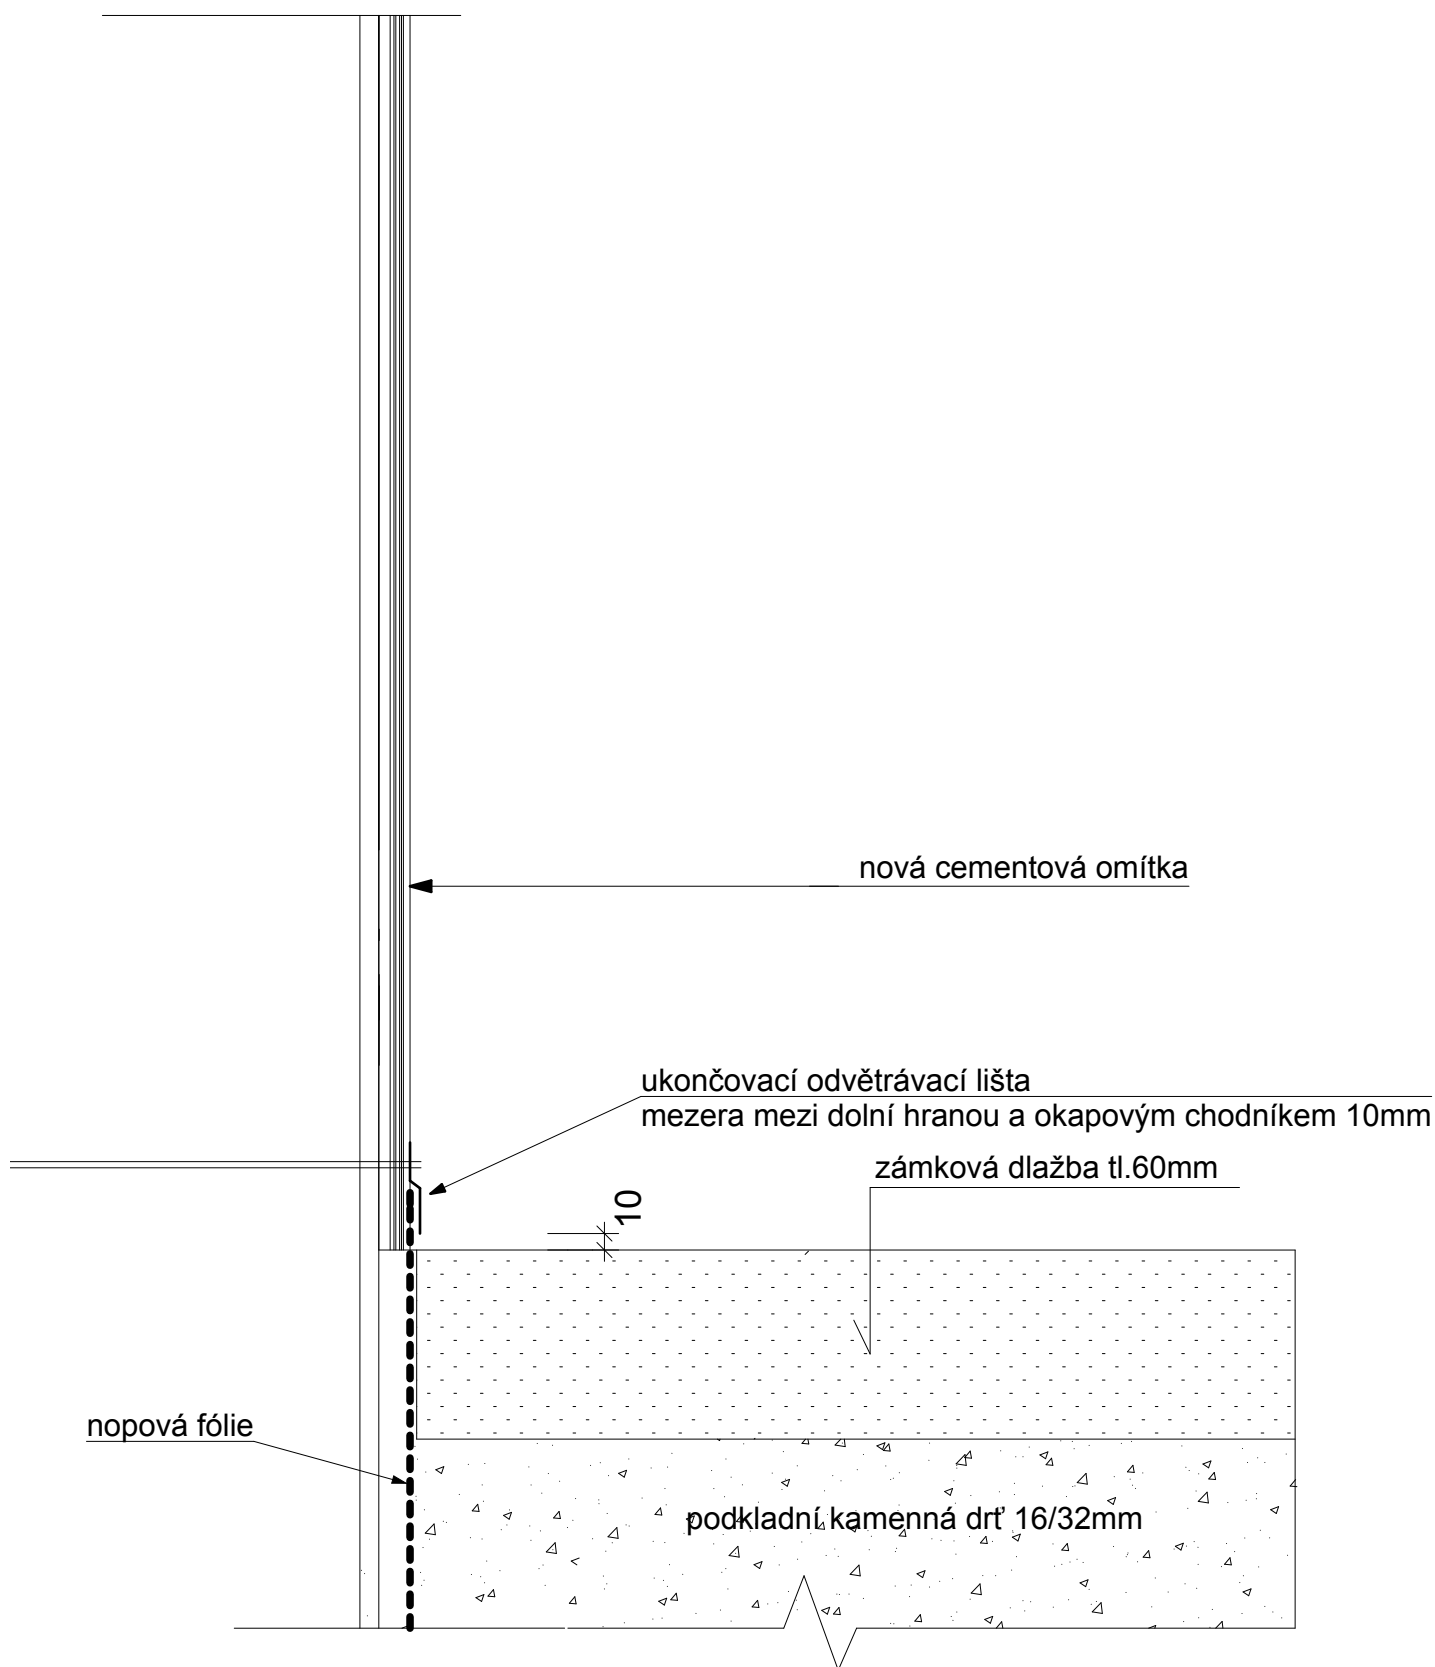

ZODP. PROJEKTANT	VYPRACOVAL	KRESLIL	TECH. KONTROLA
Ing. Jar. Pokorný	David Feltl	David Feltl	Ing. Jan Pokorný

Sanace suterénních učeben
na ZŠ T.G.Masaryka ve Studénce

Detail "A" - sokl

poel spol.
s r.o.

FORMÁT	1xA4
DATUM	04/2016
ÚČEL	Projekt
ARCH. Č.	596-04/16
MÉRÍTKO 1:2	ČÍSLO VYKR. 06