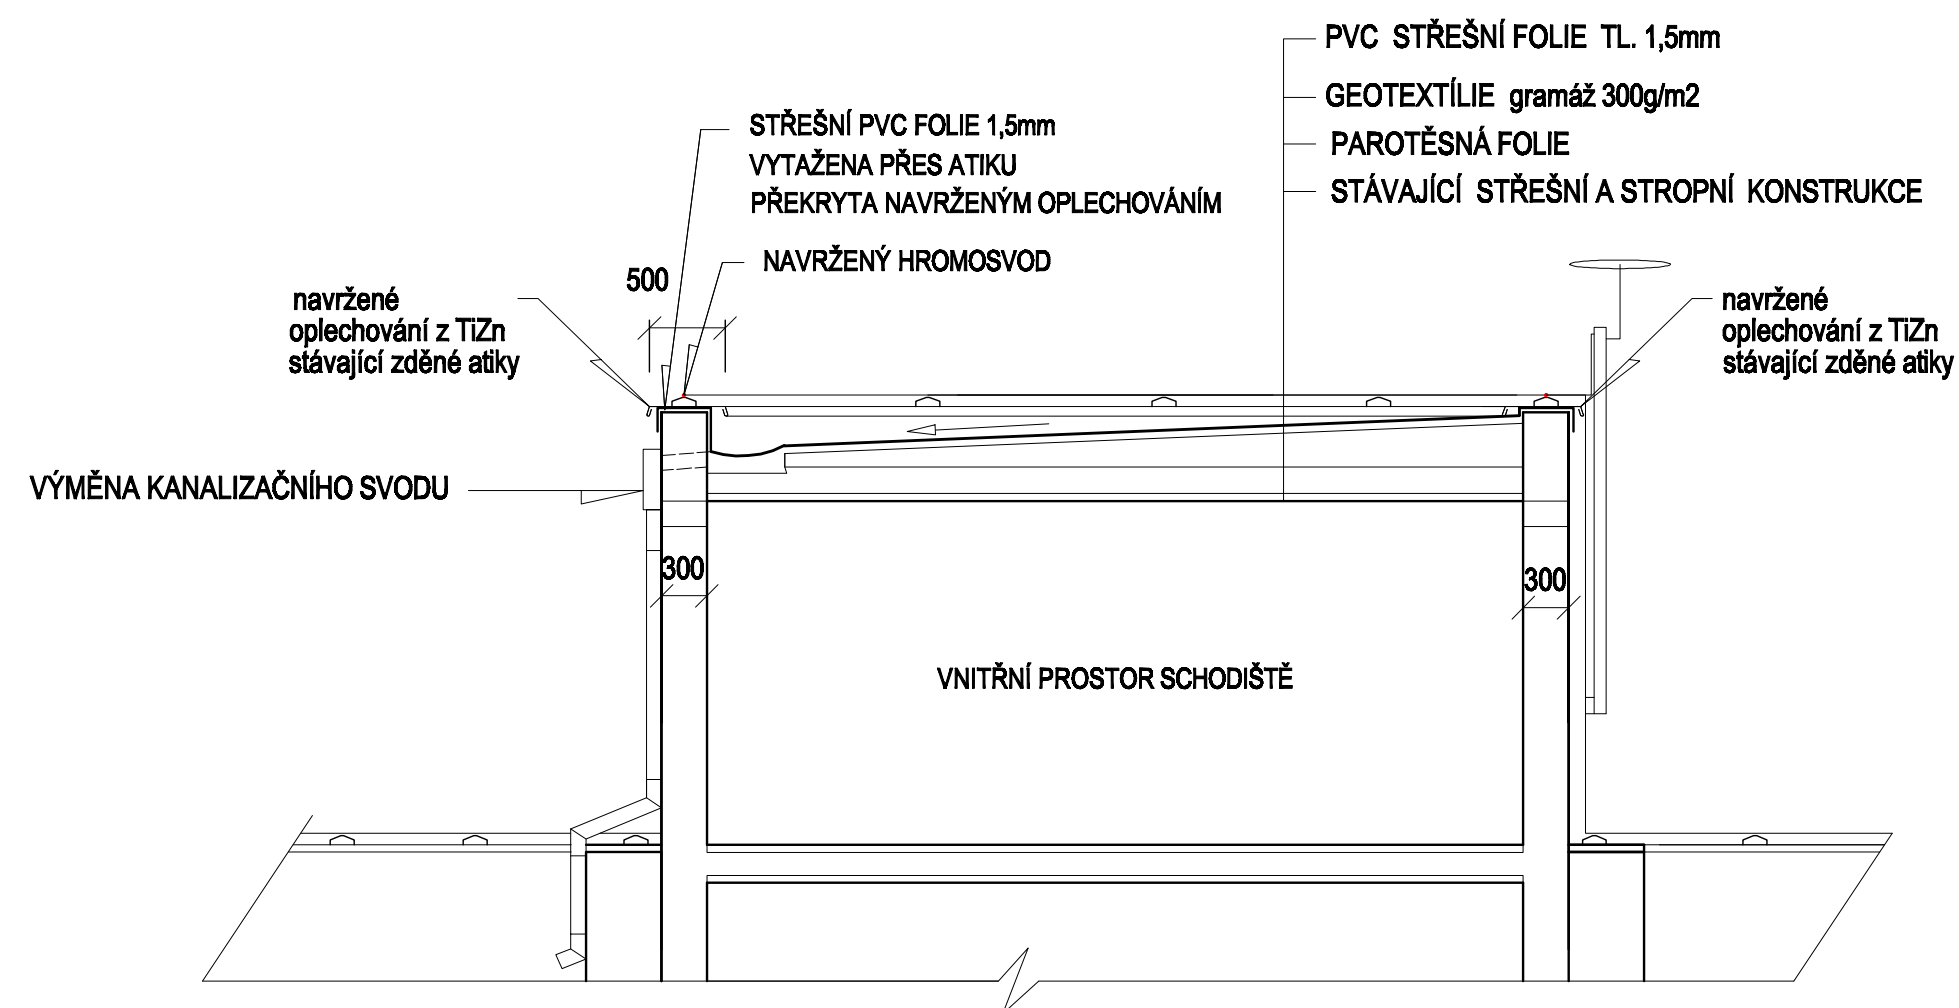



ZODP. PROJEKTANT	RENATA ŠKOPOVÁ	RENATA ŠKOPOVÁ Grafické a kresličské zpracování projektové dokumentace Dolní Újezd m.č. Skotky 68,75125 mob. 733 747 363, IČ 731 18 214		
VYPRACOVAL	RENATA ŠKOPOVÁ			
STAVEBNÍK	Město Studénka „nám. Republiky 762, Studénka			
MÍSTO STAVBY	Budova DZU č.p. 779, k.ú. Bulovice			
NÁZEV AKCE	" OPRAVA STŘEŠNÍ KONSTRUKCE NA BUDOVĚ DZU "		DATUM	03/2016
OBSAH			ZAK.ČÍSLO	2016
			STUPEŇ	PS
			OKRES	NOVÝ Jičín
		MĚŘÍTKO	PŘÍLOHA	
ŘEZ B-B'		1 : 50	D.1.1.b.3	