


ŘEZ C-C'

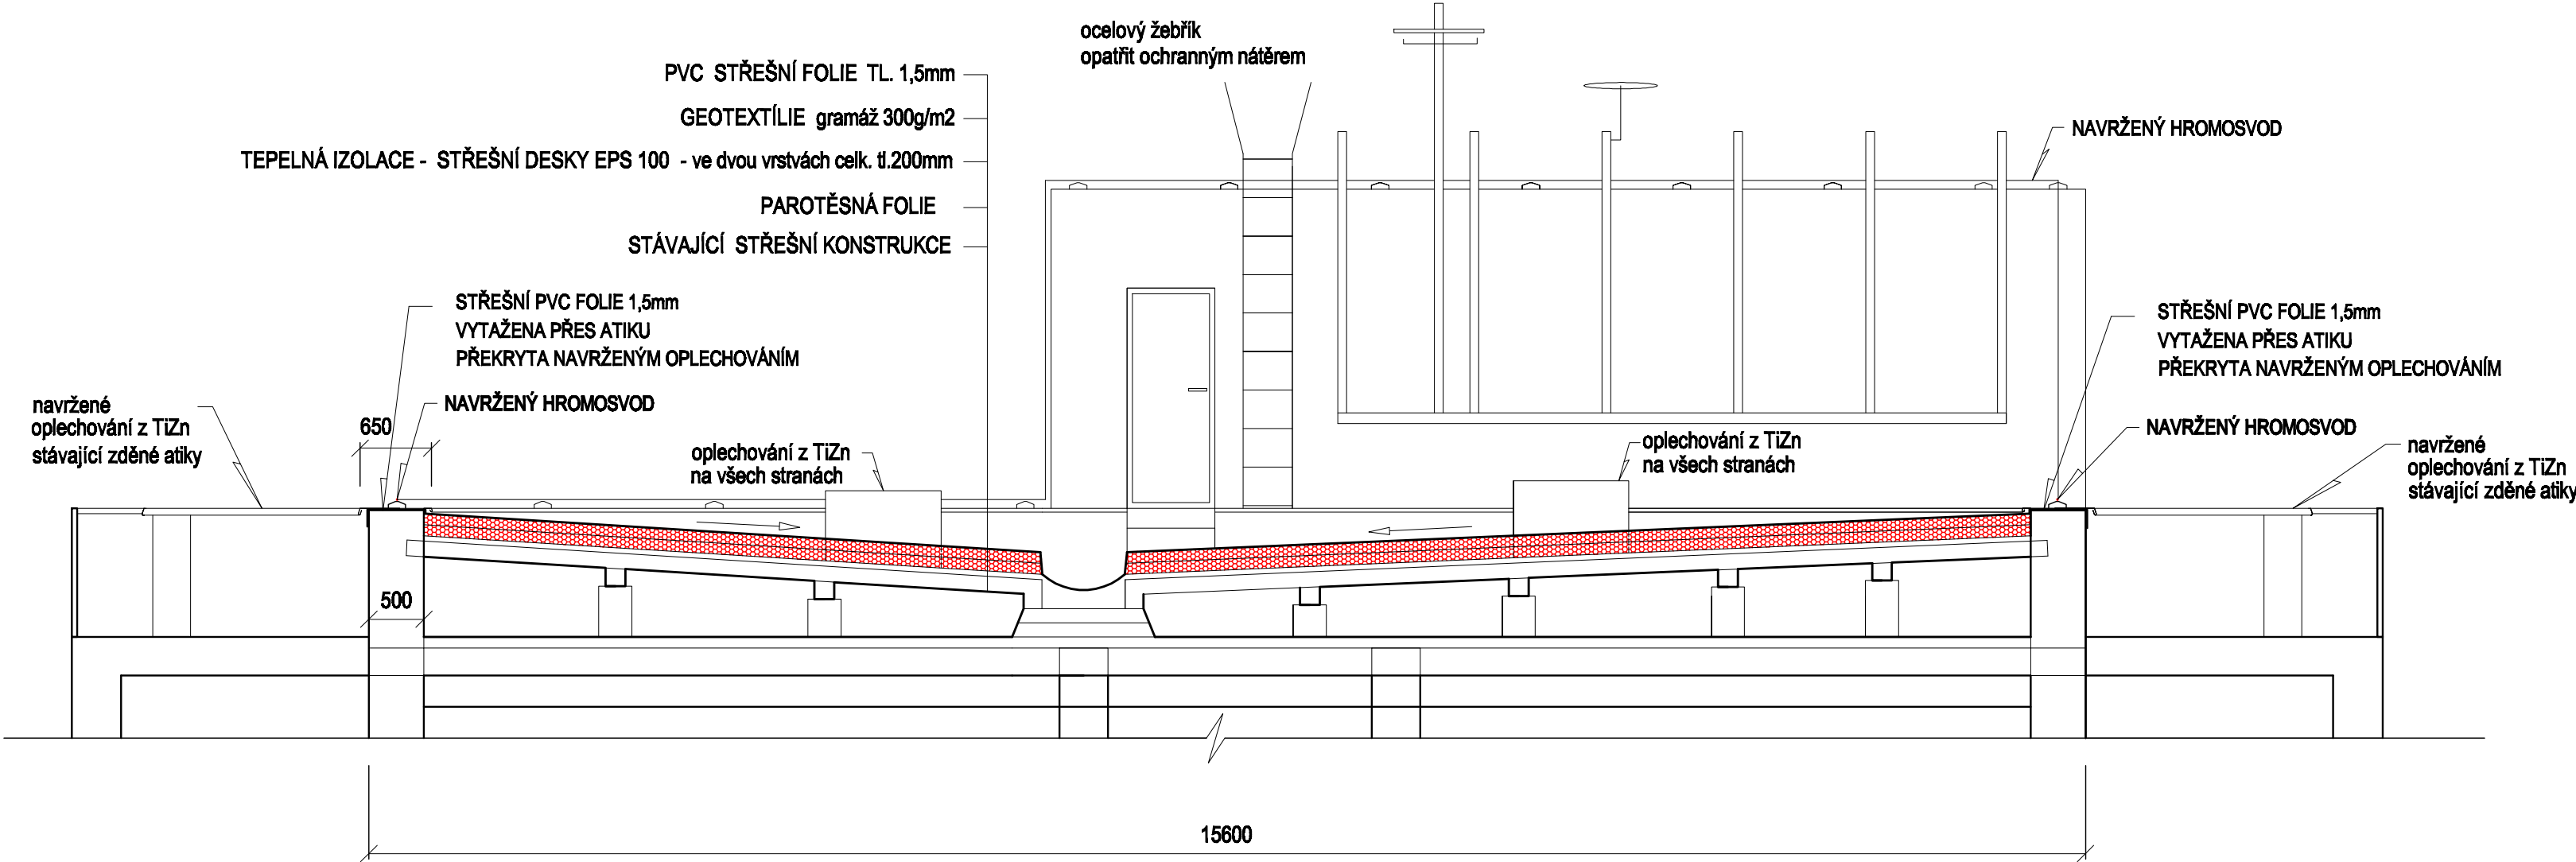

" NAVRŽENÉ ŘEŠENÍ "

ZODP. PROJEKTANT	RENATA ŠKOPOVÁ	RENATA ŠKOPOVÁ Grafické a kresličské zpracování projektové dokumentace Dolní Újezd m.č. Skoky 68,75125 mob. 733 747 363, IČ 731 18 214	
VYPRACOVAL	RENATA ŠKOPOVÁ		
STAVEBNÍK	Město Studénka ,nám. Republiky 762, Studénka		
MÍSTO STAVBY	Budova DZU č.p. 779, k.ú. Butovice		
NÁZEV AKCE		DATUM	03/2016
" OPRAVA STŘEŠNÍ KONSTRUKCE NA BUDOVĚ DZU "		ZAK.ČÍSLO	2016
		STUPEŇ	PS
		OKRES	NOVÝ JIČÍN
OBSAH	ŘEZ C-C'	MĚŘÍTKO	PŘÍLOHA
		1 : 50	D.1.1.b.4