


ŘEZ A-A'

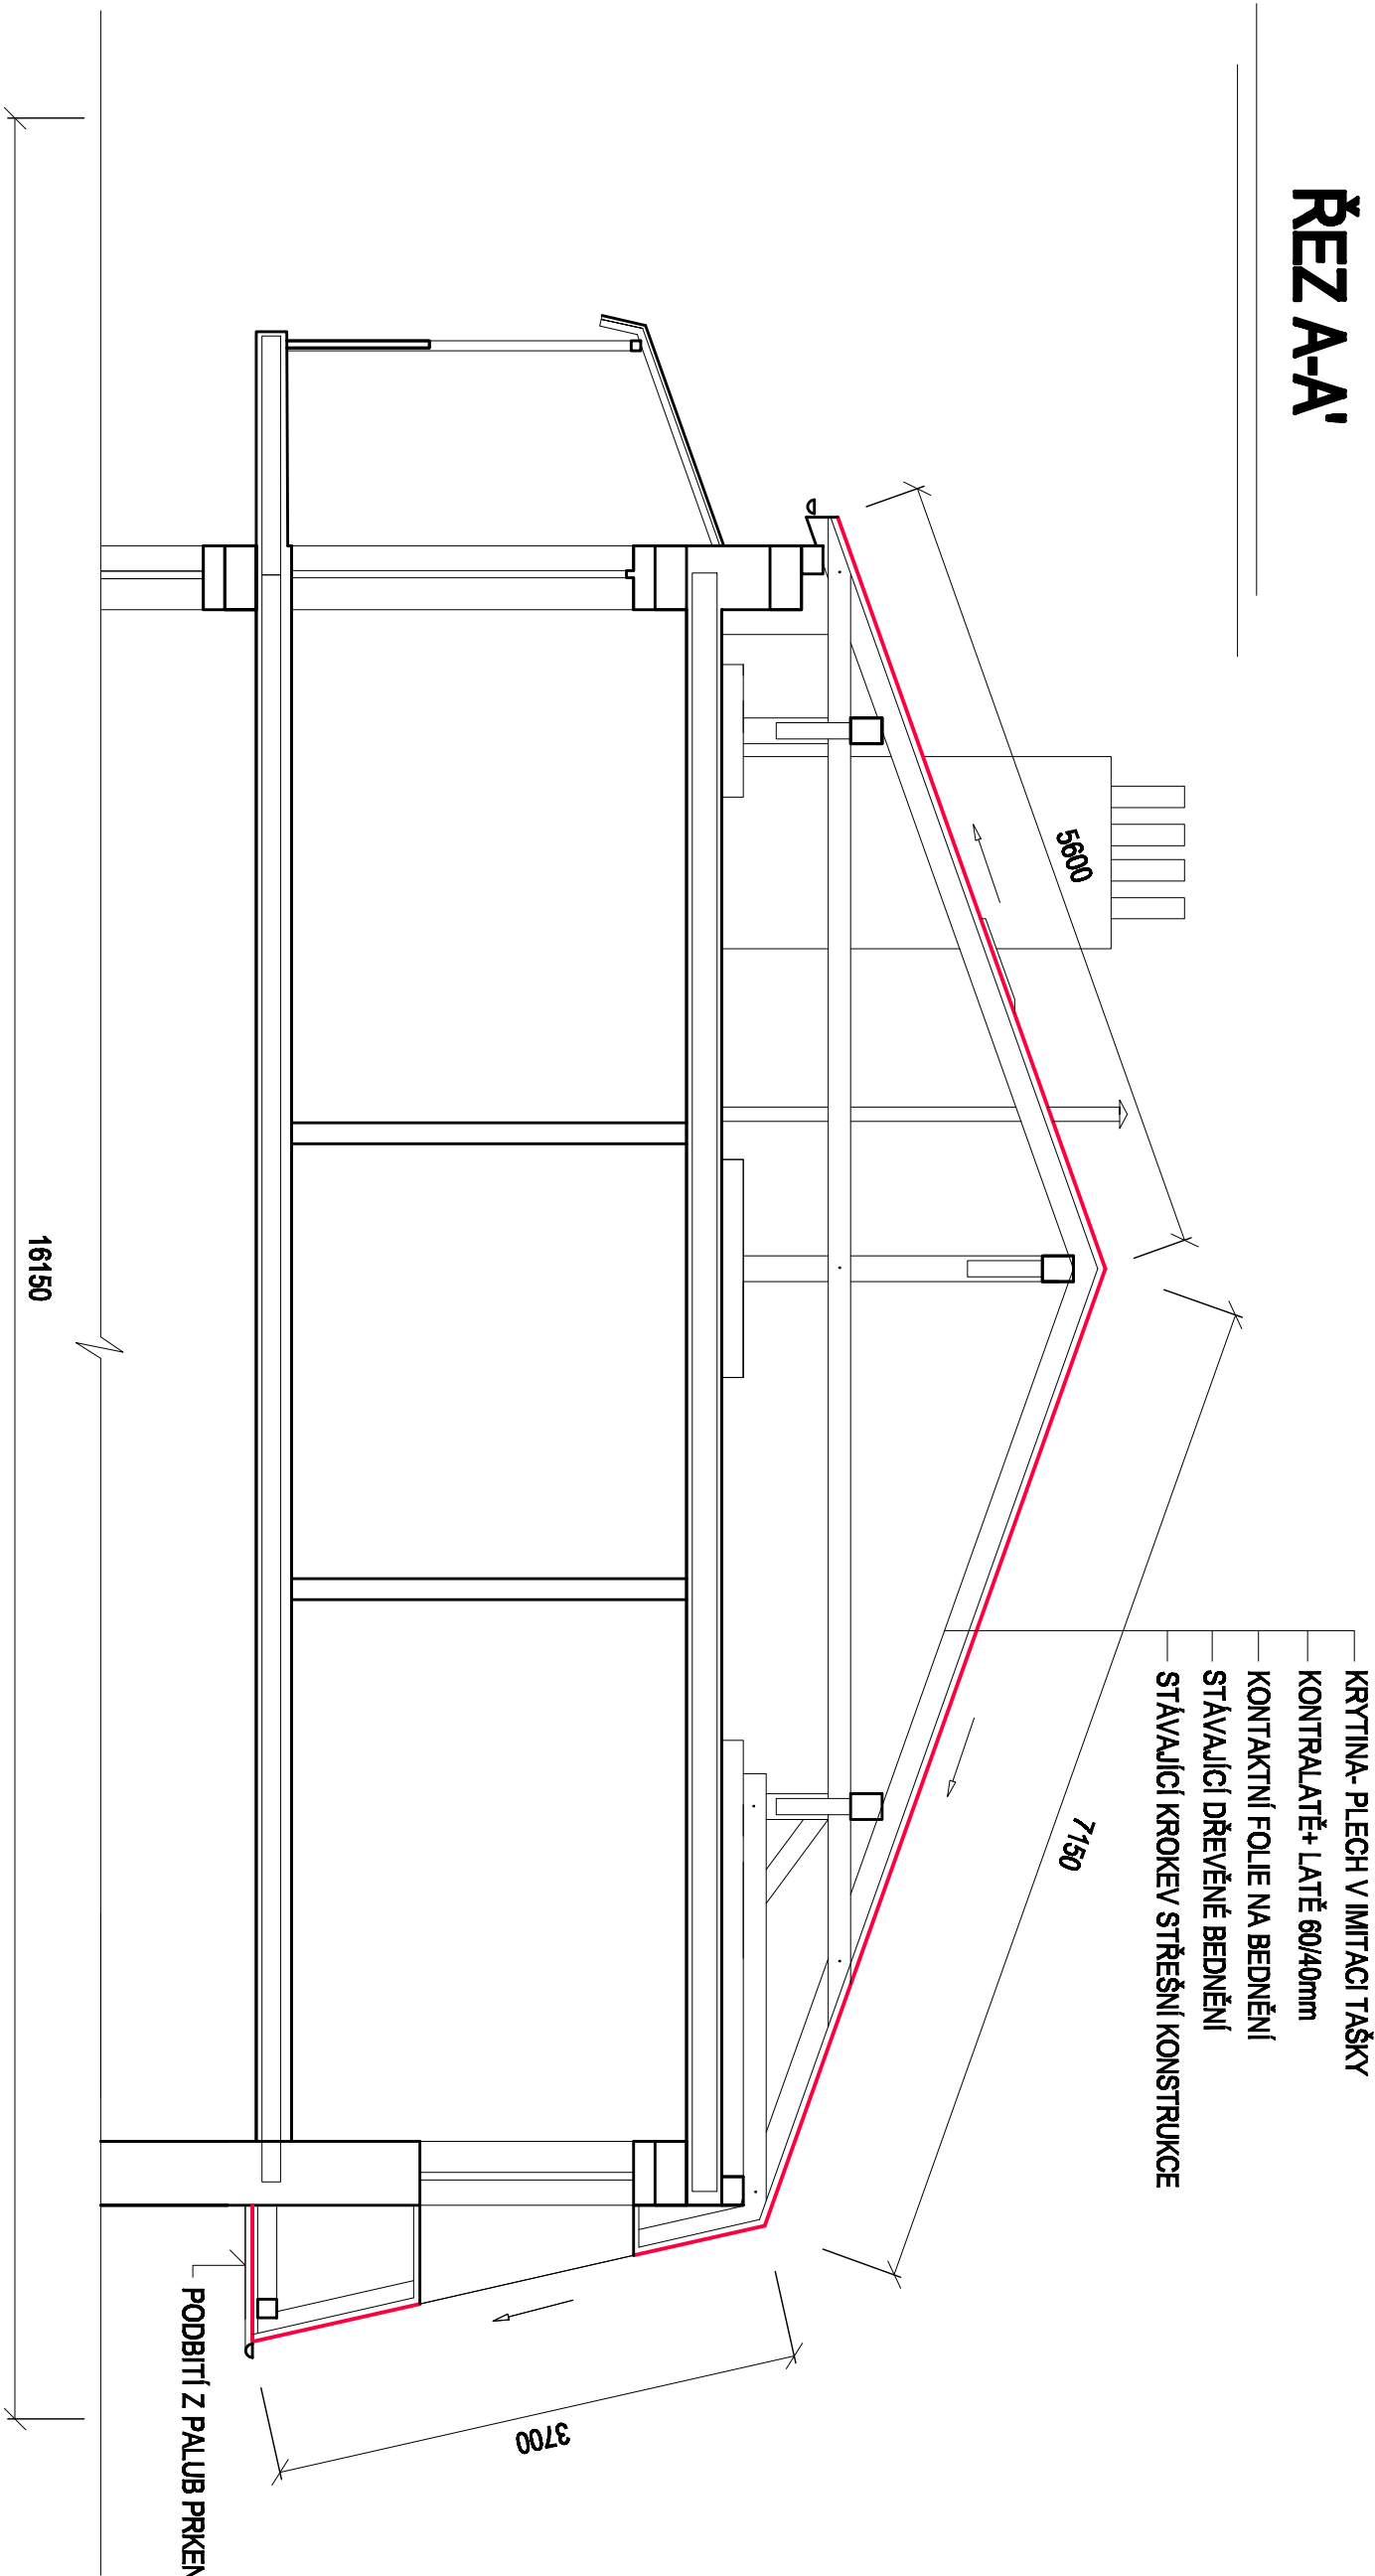

" NAVRŽENÉ ŘEŠENÍ "

ZODP. PROJEKTANT	RENATA ŠKOPOVÁ	RENATA ŠKOPOVÁ	Grafické a textové zpracování
VYPRACOVAL	RENATA ŠKOPOVÁ		projektové dokumentace
STAVEBNÍK	Město Studenka, nám. Republiky 762, Studenka	Dolní Újezd m.č. Stouky 68,75/125	
MÍSTO STAVBY	k.ú. Budonice, p.ú.č. 16404, p.ú.č. 18002, p.ú.č. 18001, p.ú.č. 15702	moh. 733 747 353, k.č. 731 16 214	
NAZEV AKCE	DATUM 04/2016		
" Výměna střešní krytiny a nové oplechování na bytových domech č.p.808-811 "		ZAK.ČÍSLO	2016
		STUPEŇ	PS
		OKRES	NOVÝ Jičín
OBSAH	ŘEZ A-A'	MĚŘÍTKO	PŘÍLOHA
		1 : 50	D.1.1.b.2