


ŘEZ A-A' M 1:50

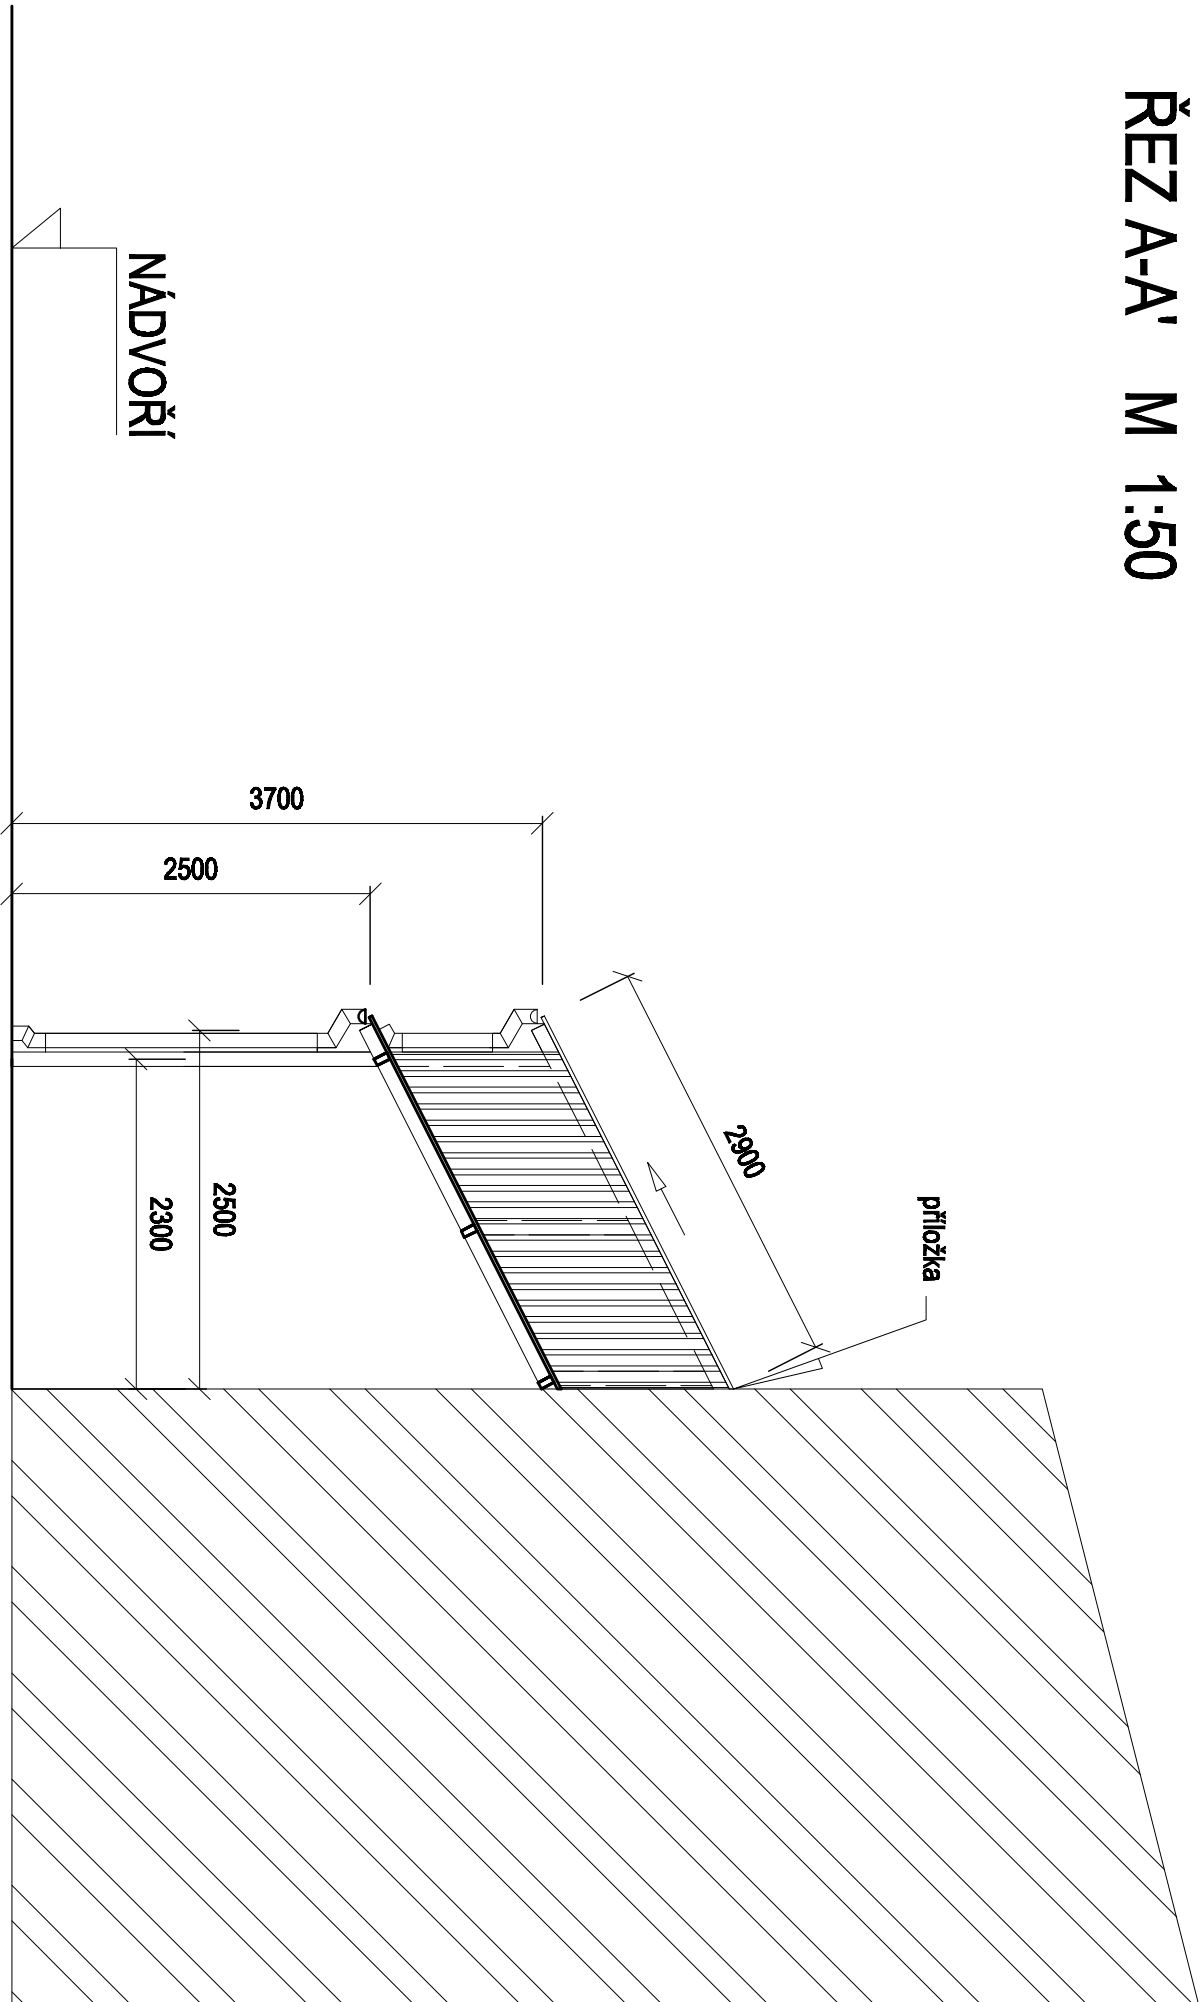

POZNÁMKA:

- * ZASTŘEŠENÍ KOVOVÉ KONSTRUKCE TRAPÉZOVÝMI POLYKARBONÁTOVÝMI DESKAMI
- SUNTUF CS TR 115/17, SILY 1,0mm - ČÍRÝ
- * SVEZENÍ SRÁŽKOVÉ VODY KANALIZAČNÍMI ŽLABY A SVODEM DO STÁVAJÍCÍ KANALIZACE

ZODP.PROJEKTANT	RENATA ŠKOPOVÁ	RENATA ŠKOPOVÁ	Grafické a kresličské zpracování projektové dokumentace	
VYPRACOVAN	RENATA ŠKOPOVÁ		projektové dokumentace	
INVESTOR	Město Studenka ,nám. Republiky 762, Studenka, 742 13		Dolní Újezd m.č. Skoky 68,75125	
MÍSTO STAVBY	Základní škola Butovická č.p. 346, parc.č.803/1		mob. 733 747 353, IČ 731 18 214	
NÁZEV AKCE	" ZASTŘEŠENÍ KOVOVÉ KONSTRUKCE U ZŠ BUTOVICKÁ "		DATUM	02/2016
OBSAH	ŘEZ A-A'		ZAK.ČÍSLO	2016
			STUPEŇ	P.S.
			OKRES	NOVÝ Jičín
		MĚŘÍTKO	PŘÍLOHA	
		1 : 50	D1.1.b2	