


LEGENDA MÍSTNOSTÍ

ID	NÁZEV	VÝMĚRA [m²]	POVRCH PODLAHY	POVRCH STĚN	PLOCHA STĚN [m²]	PLOCHA STROPU [m²]	PLOCHA OBKLADU STĚN [m²]
1.01	ZÁDVEŘÍ	6,76	PVC	OMÍTKA, DŘEV.OBKLAD v.1,15m	16,68	6,77	7,64
1.02	VESTIBUL	15,16	PVC	OMÍTKA, DŘEV.OBKLAD v.1,4m a 2,0m	19,84	14,52	8,10
CELKEM		22,00			37,00	22,00	16,00

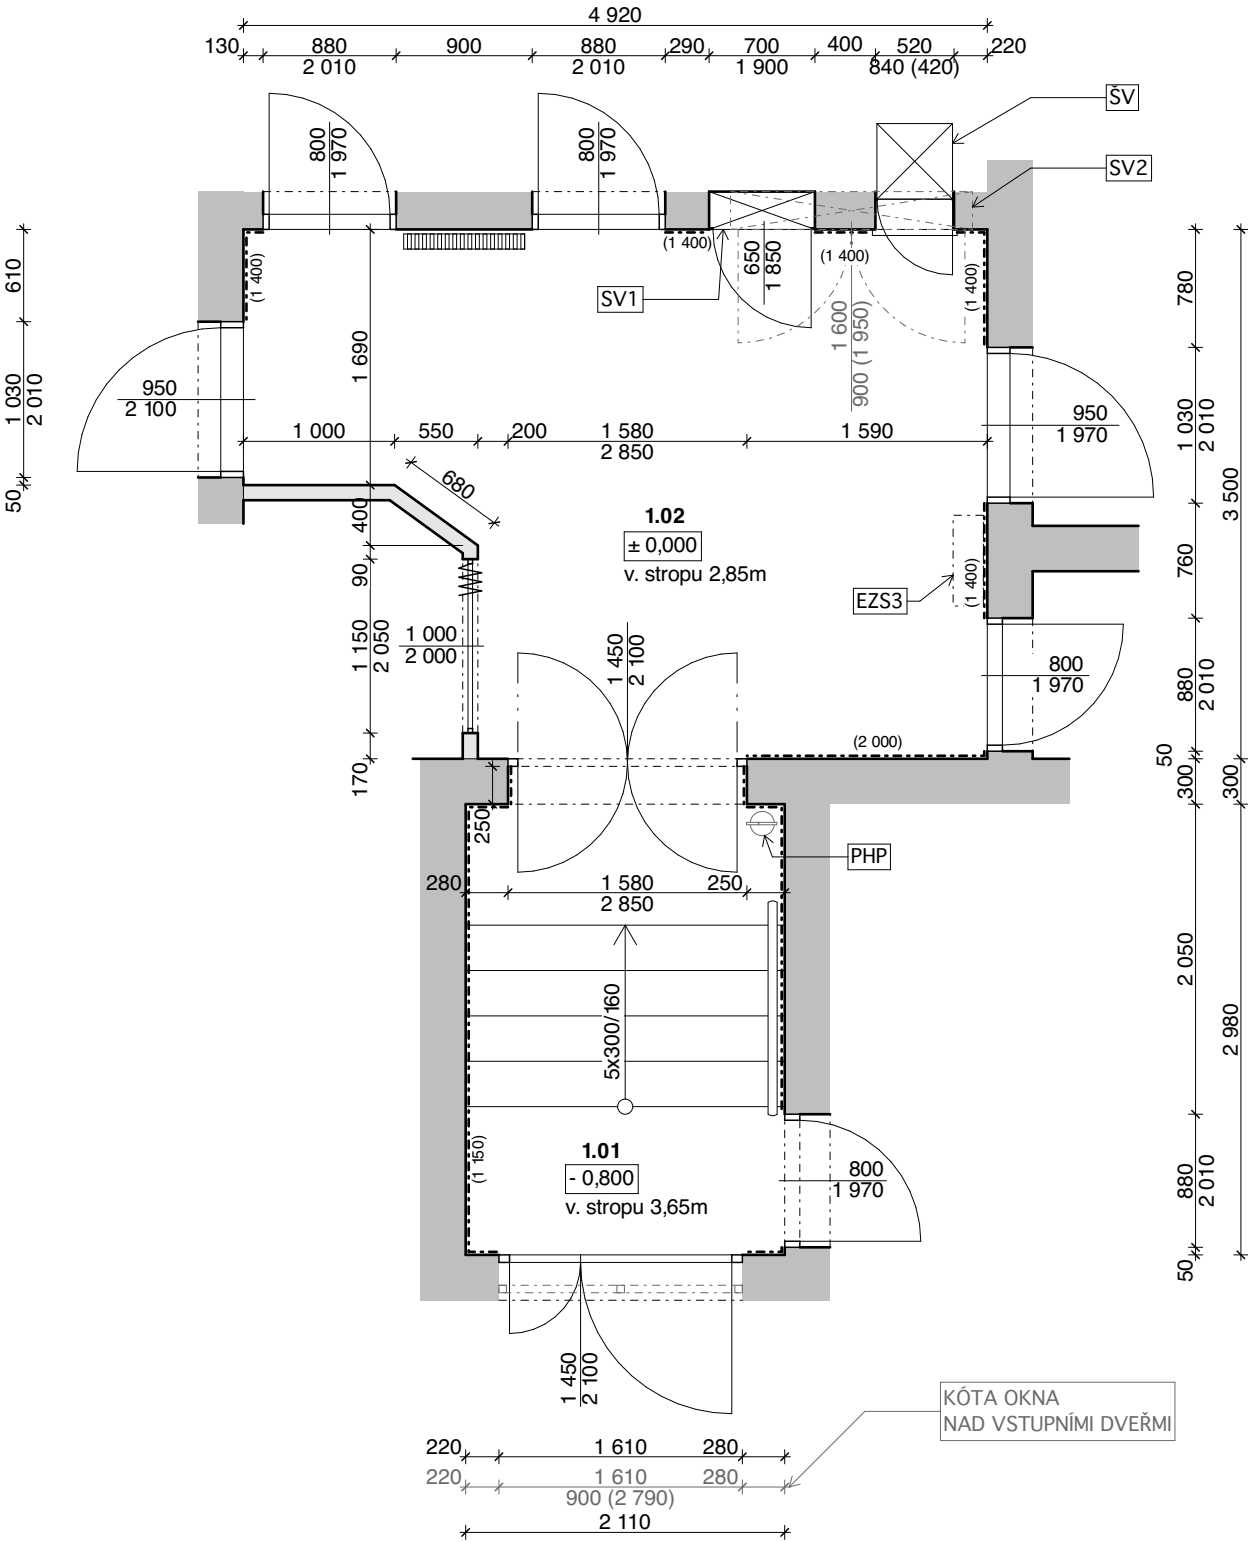

LEGENDA

- ZDIVO - OBECNĚ v. 2,85-3,3,65m
- ZDIVO - SDK PŘÍČKA v. 2,85m
- DŘEVĚNÝ OBKLAD - K ODSTRANĚNÍ
- TOPNÉ TĚLESO 800x900(150)mm
- ŠV ŠACHTA VÝTAHU (NOSNOST 50kg), OTVOR PRO VÝTAH (520x840(420)) JE OPATŘEN PARAPETEM
- SV1 STROJOVNA VÁTAHU č.1 - OCELOVÉ DVEŘE (ROZMĚRY I S RÁMEM 700x1900mm)
- SV2 STROJOVNA VÁTAHU č.2 - OCELOVÉ DVEŘE (ROZMĚRY I S RÁMEM 1600x900(1950))
- PHP PHP - TYP 113B
- EZS3 PRVKY EZS - ROZVODNÁ SKŘÍŇ š600 x v500 x h150 (v. 1,5m)

pozn.:

- PODLAHOVÁ PLOCHA V MÍSTNOSTI 1.01(ZÁDVEŘÍ) JE MĚŘENA VČETNĚ STUPNIC SCHODŮ. PLOCHA PODSTUPNIC SCHODIŠTĚ NENÍ V SOUČTU PLOCHY MÍSTNOSTI 1.01 ZAPOČTENÁ. JEDNÁ SE O PLOCHU O CELKOVÉ VELIKOSTI 1,7m² (5x 2,11m x 0,16m)
- TOPNÉ TĚLESO JE NAPOJENO NA TOPNOU SESTAVU Z PODLAHY.
- PŘENOSNÝ HASÍČÍ PŘÍSTROJ (PHP) JE UCHYCEN KE STĚNĚ VE VÝŠCE 1,0m
- DŘEVĚNÉ MADLO ZÁBRADLÍ SCHODIŠTĚ UCHYCENO NA PRAVÉ STRANĚ SCHODIŠTĚ VE VÝŠCE 0,7m.
- VEŠKERÉ DŘEVĚNÉ OBKLADY (VÝŠKY DLE PŮDORYSU) BUDOU ODSTRANĚNY.
- STÁVAJÍCÍ PRAHY BUDOU ODSTRANĚNY A NAHRAZENY AL PŘECHODOVOU LIŠTOU š. 40mm
- V PŘÍPADĚ NUTNOSTI PŘEMÍSTĚNÍ SPÍNAČE SVĚTEL V OSTĚNÍ NOVÝCH DVEŘÍ (viz VÝKRES 03)
- NÁSTUPNÍ A VÝSTUPNÍ SCHOD OPATŘIT ZVÝRAZNŮJÍCÍM PRVKEM

DOPORUČENÍ: ODSTRANĚNÍ A NANESENÍ NOVÉHO LAKU ZÁRUBNÍ A OCELOVÝCH DVEŘÍ STROJOVEN A ŠACHTY VÝTAHU

VYPRACOVAL	ZODP.PROJEKTANT	 PROJECT WORK PANSKÁ 395 +420 724 042 171 742 13 STUDÉNKA IČ: 292 955 48 info@PROJECT-WORK.CZ WWW.PROJECT-WORK.CZ	
Štěpán Šostý	Ing. Štěpán Mackovík		
INVESTOR: Městský úřad Studénka (IČ: 0298441) nám. Republiky 762, 742 13 Studénka		FORMÁT	A3
MŠ Studénka, ul. Budovatelská 580 Výměna PVC podlah, odstranění obkladů		DATUM	11/2016
		STUPEŇ	TP
		MĚŘÍTKO	Č. VÝKRESU 01
STÁVAJÍCÍ STAV			