


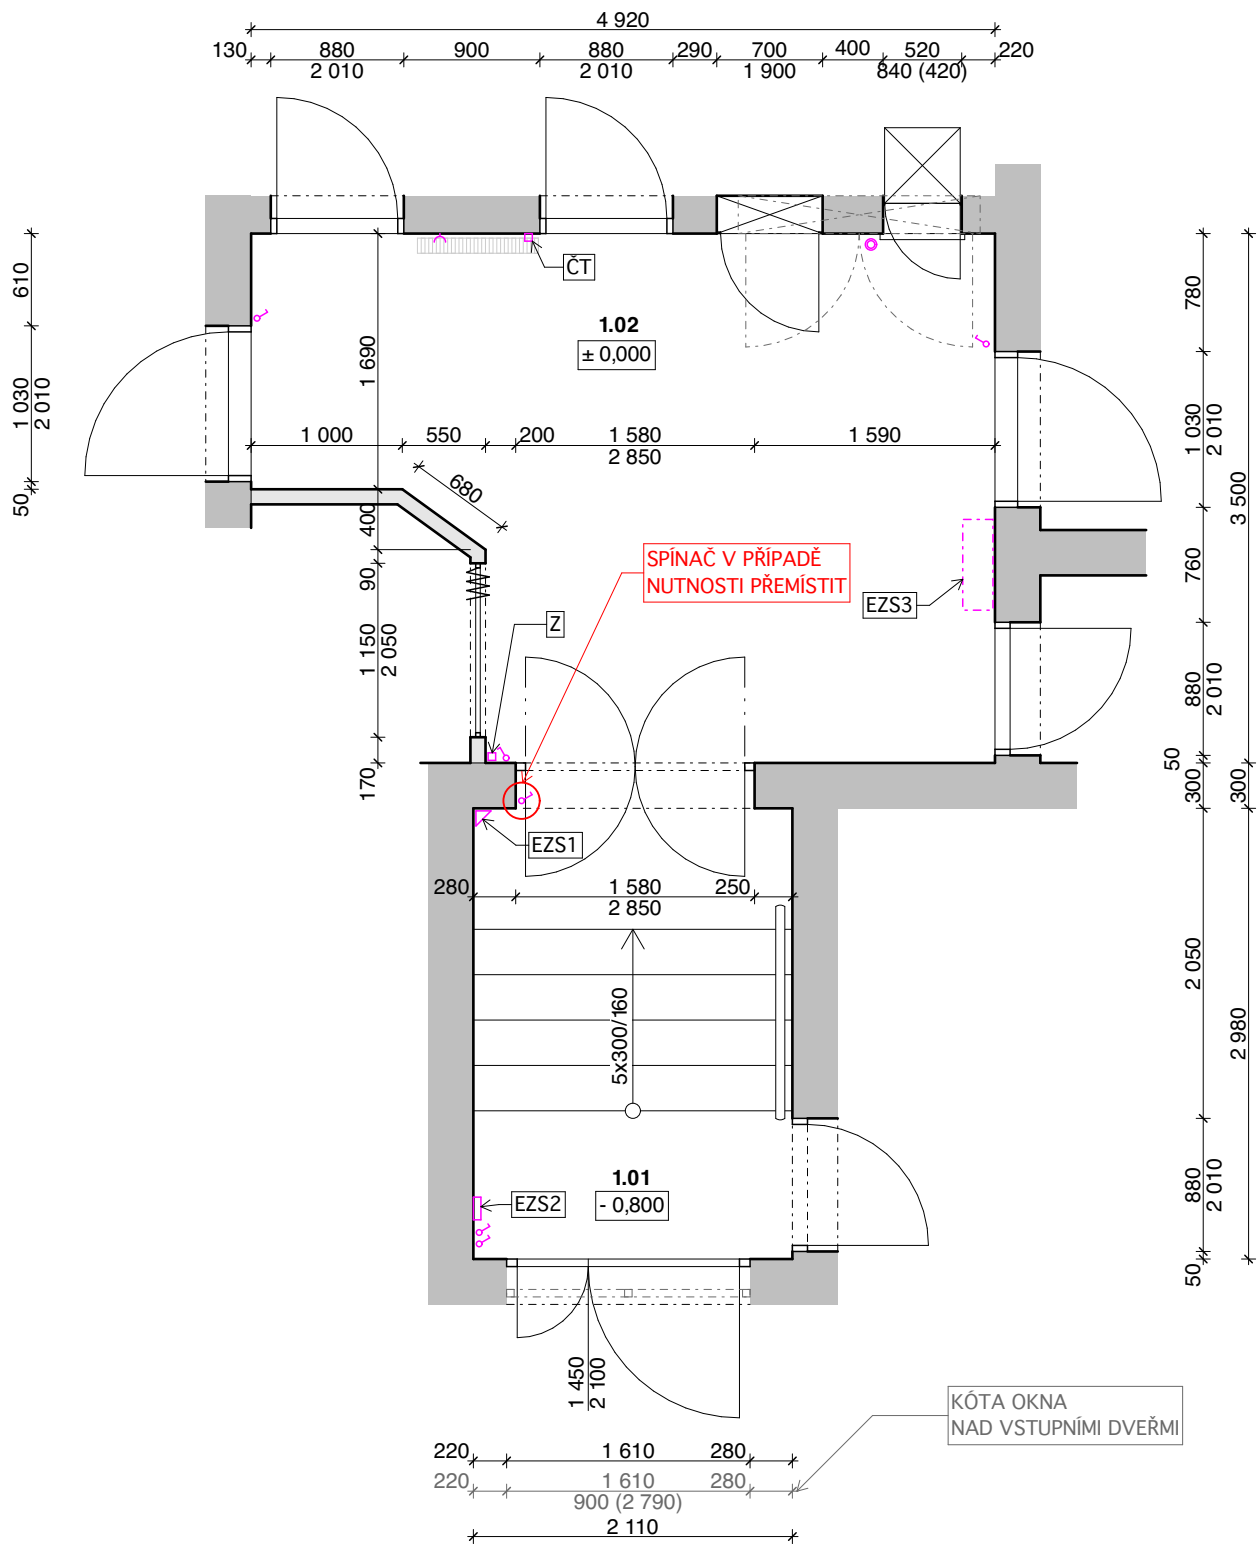

LEGENDA	
	ZDIVO - OBECNĚ v. 2,85-3,3,65m
	ZDIVO - SDK PŘÍČKA v. 2,85m
	DŘEVĚNÝOBKLAD - K ODSTRANĚNÍ
	TOPNÉ TĚLESO 800x900(150)mm
	ŠACHTA VÝTAHU (NOSNOST 50kg), OTVOR PRO VÝTAH (520x840(420)) JE OPATŘEN PARAPETEM
	STROJOVNA VÁTAHU č.1 - OCELOVÉ DVEŘE (ROZMĚRY I S RÁMEM 700x1900mm)
	STROJOVNA VÁTAHU č.2 - OCELOVÉ DVEŘE (ROZMĚRY I S RÁMEM 1600x900(1950))
	PRVKY EZS - PIR ČIDLO (v. 2,0m)
	PRVKY EZS - OVLÁDACÍ KLÁVESNICE (v. 1,3m)
	PRVKY EZS - ROZVODNÁ SKŘÍŇ š600 x v500 x h150 (v. 1,5m)
	ČIDLO TERMOSTATU (v.1,15)
	HLÁSIČ ZVONKU (v. 2,0m)
	PHP - TYP 113B
	SPÍNAČ - STÁVAJÍCÍ
	ZÁSUVKA - STÁVAJÍCÍ (v.1,6m)
	TLAČÍTKOVÉ OVLÁDÁNÍ VÝTAHU SE SIGNALIZACÍ - STÁVAJÍCÍ (v. 1,5m)

- pozn.: 1/ PODLAHOVÁ PLOCHA V MÍSTNOSTI 1.01(ZÁDVEŘÍ) JE MĚŘENA VČETNĚ STUPNIC SCHODŮ. PLOCHA PODSTUPNIC SCHODIŠTĚ NENÍ V SOUČTU PLOCHY MÍSTNOSTI 1.01 ZAPOČTENÁ. JEDNÁ SE O PLOCHU O CELKOVÉ VELIKOSTI 1,7m² (5x 2,11x 0,16)
- 2/ ČIDLO TERMOSTATU JE UCHYCENO NA ZDI NAD TOPNÝM TĚLESEM

LEGENDA MÍSTNOSTÍ - PŮVODNÍ STAV

ID	NÁZEV	VÝMĚRA [m ²]	POVRCH PODLAHY	POVRCH STĚN	PLOCHA STĚN [m ²]	PLOCHA STROPU [m ²]	PLOCHA OBKLADU STĚN [m ²]
1.01	ZÁDVEŘÍ	6,76	PVC	OMÍTKA, DŘEV.OBKLD v.1,15m	16,68	6,77	7,64
1.02	VESTIBUL	15,16	PVC	OMÍTKA, DŘEV.OBKLD v.1,4m a 2,0m	19,84	14,52	8,10
CELKEM		22,00			37,00	22,00	16,00

LEGENDA MÍSTNOSTÍ - NOVÝ STAV

ID	NÁZEV	VÝMĚRA [m ²]	POVRCH PODLAHY	POVRCH STĚN	PLOCHA STĚN [m ²]	PLOCHA STROPU [m ²]	PLOCHA OBKLADU STĚN [m ²]
1.01	ZÁDVEŘÍ	6,76	PVC	OMÍTKA, DŘEV.OBKLD v.1,15m	24,32	6,77	0,00
1.02	VESTIBUL	15,16	PVC	OMÍTKA, DŘEV.OBKLD v.1,4m a 2,0m	27,94	14,52	0,00
CELKEM		22,00			53,00	22,00	0,00

VYPRACOVAL		ZODP.PROJEKTANT		 PROJECT WORK PANSKÁ 395 +420 724 042 171 742 13 STUDÉNKA IČ: 292 955 48 info@PROJECT-Work.cz www.PROJECT-Work.cz				
Štěpán Šostý		Ing. Štěpán Mackovík						
INVESTOR: Městský úřad Studénka (IČ: 0298441) nám. Republiky 762, 742 13 Studénka								
MŠ Studénka, ul. Budovatelská 580 Výměna PVC podlah, odstranění obkladů								
ELEKTROINSTALACE - STÁVAJÍCÍ								
					FORMÁT		A3	
					DATUM		11/2016	
					STUPEŇ		TP	