


ŘEZ M 1:10

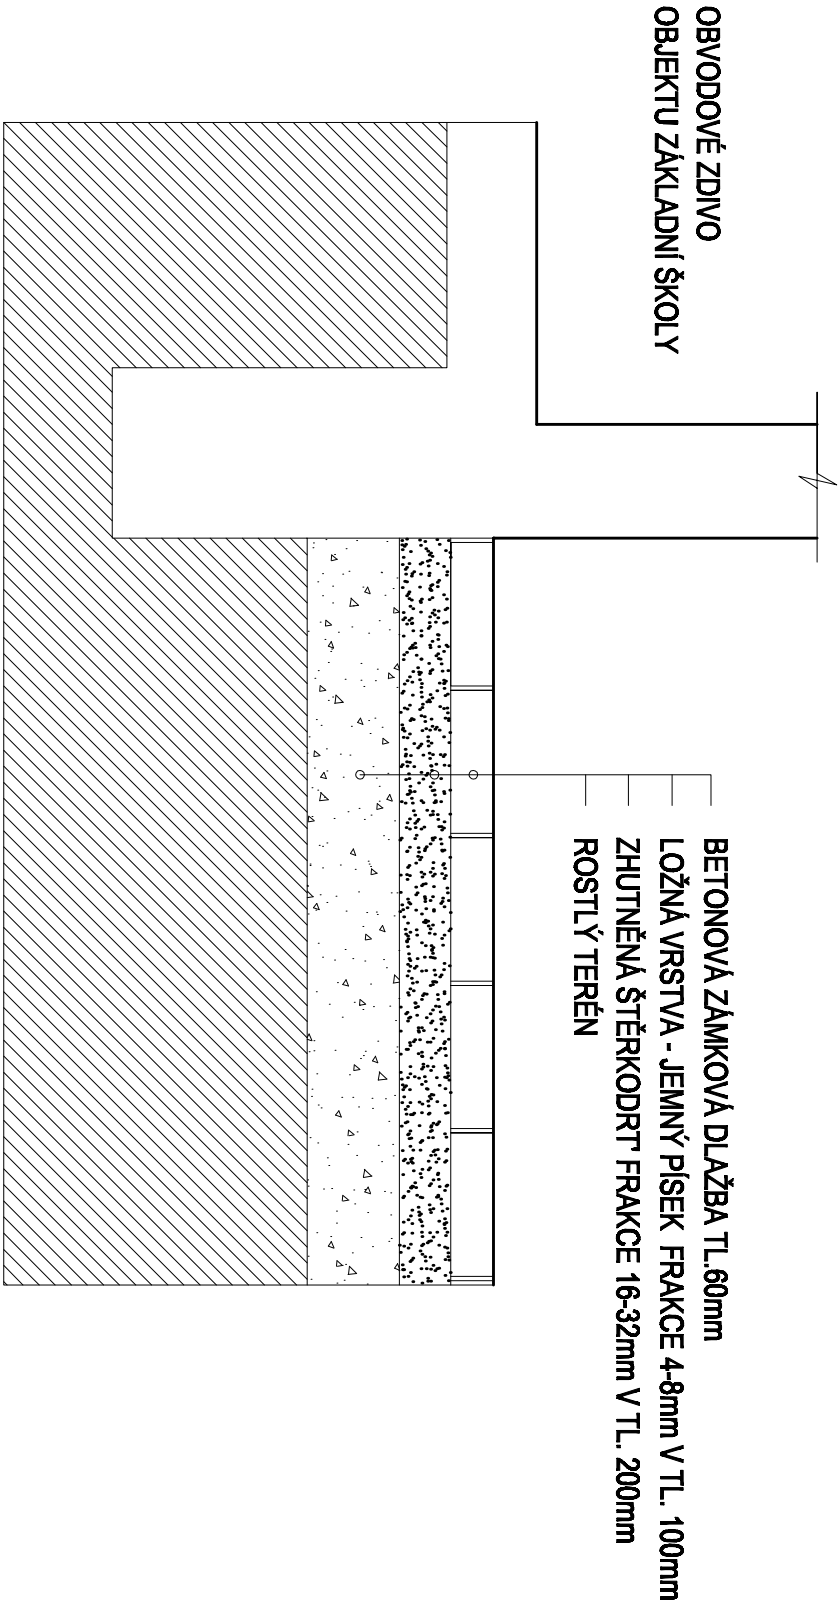

ZODP.PROJEKTANT	RENATA ŠKOPOVÁ	RENATA ŠKOPOVÁ Grafické a kresličské zpracování projektové dokumentace Doňní Újezd m.č. Štoky/88.75125 mob. 733 747 353, IČ 731 18 214	
STAVEBNÍK	Město Studénka ,nám. Republiky 762, Studénka, 742 13		
MÍSTO STAVBY	Základní škola T. G. Masaryka č.p.500, Studénka		
NÁZEV AKCE:		DATUM	02/2016
" OPRAVA OKAPOVÉHO CHODNÍKU u ZŠ TGM "		ZAK.ČÍS.	2016
		STUPĚŇ	P.S.
		OKRES	NOVÝ JIČÍN
OBSAH	MĚŘÍTKO :		PŘÍLOHA :
ŘEZ	1: 10		D.1.1.b.2