


ŘEZ A-A' - stávající stav

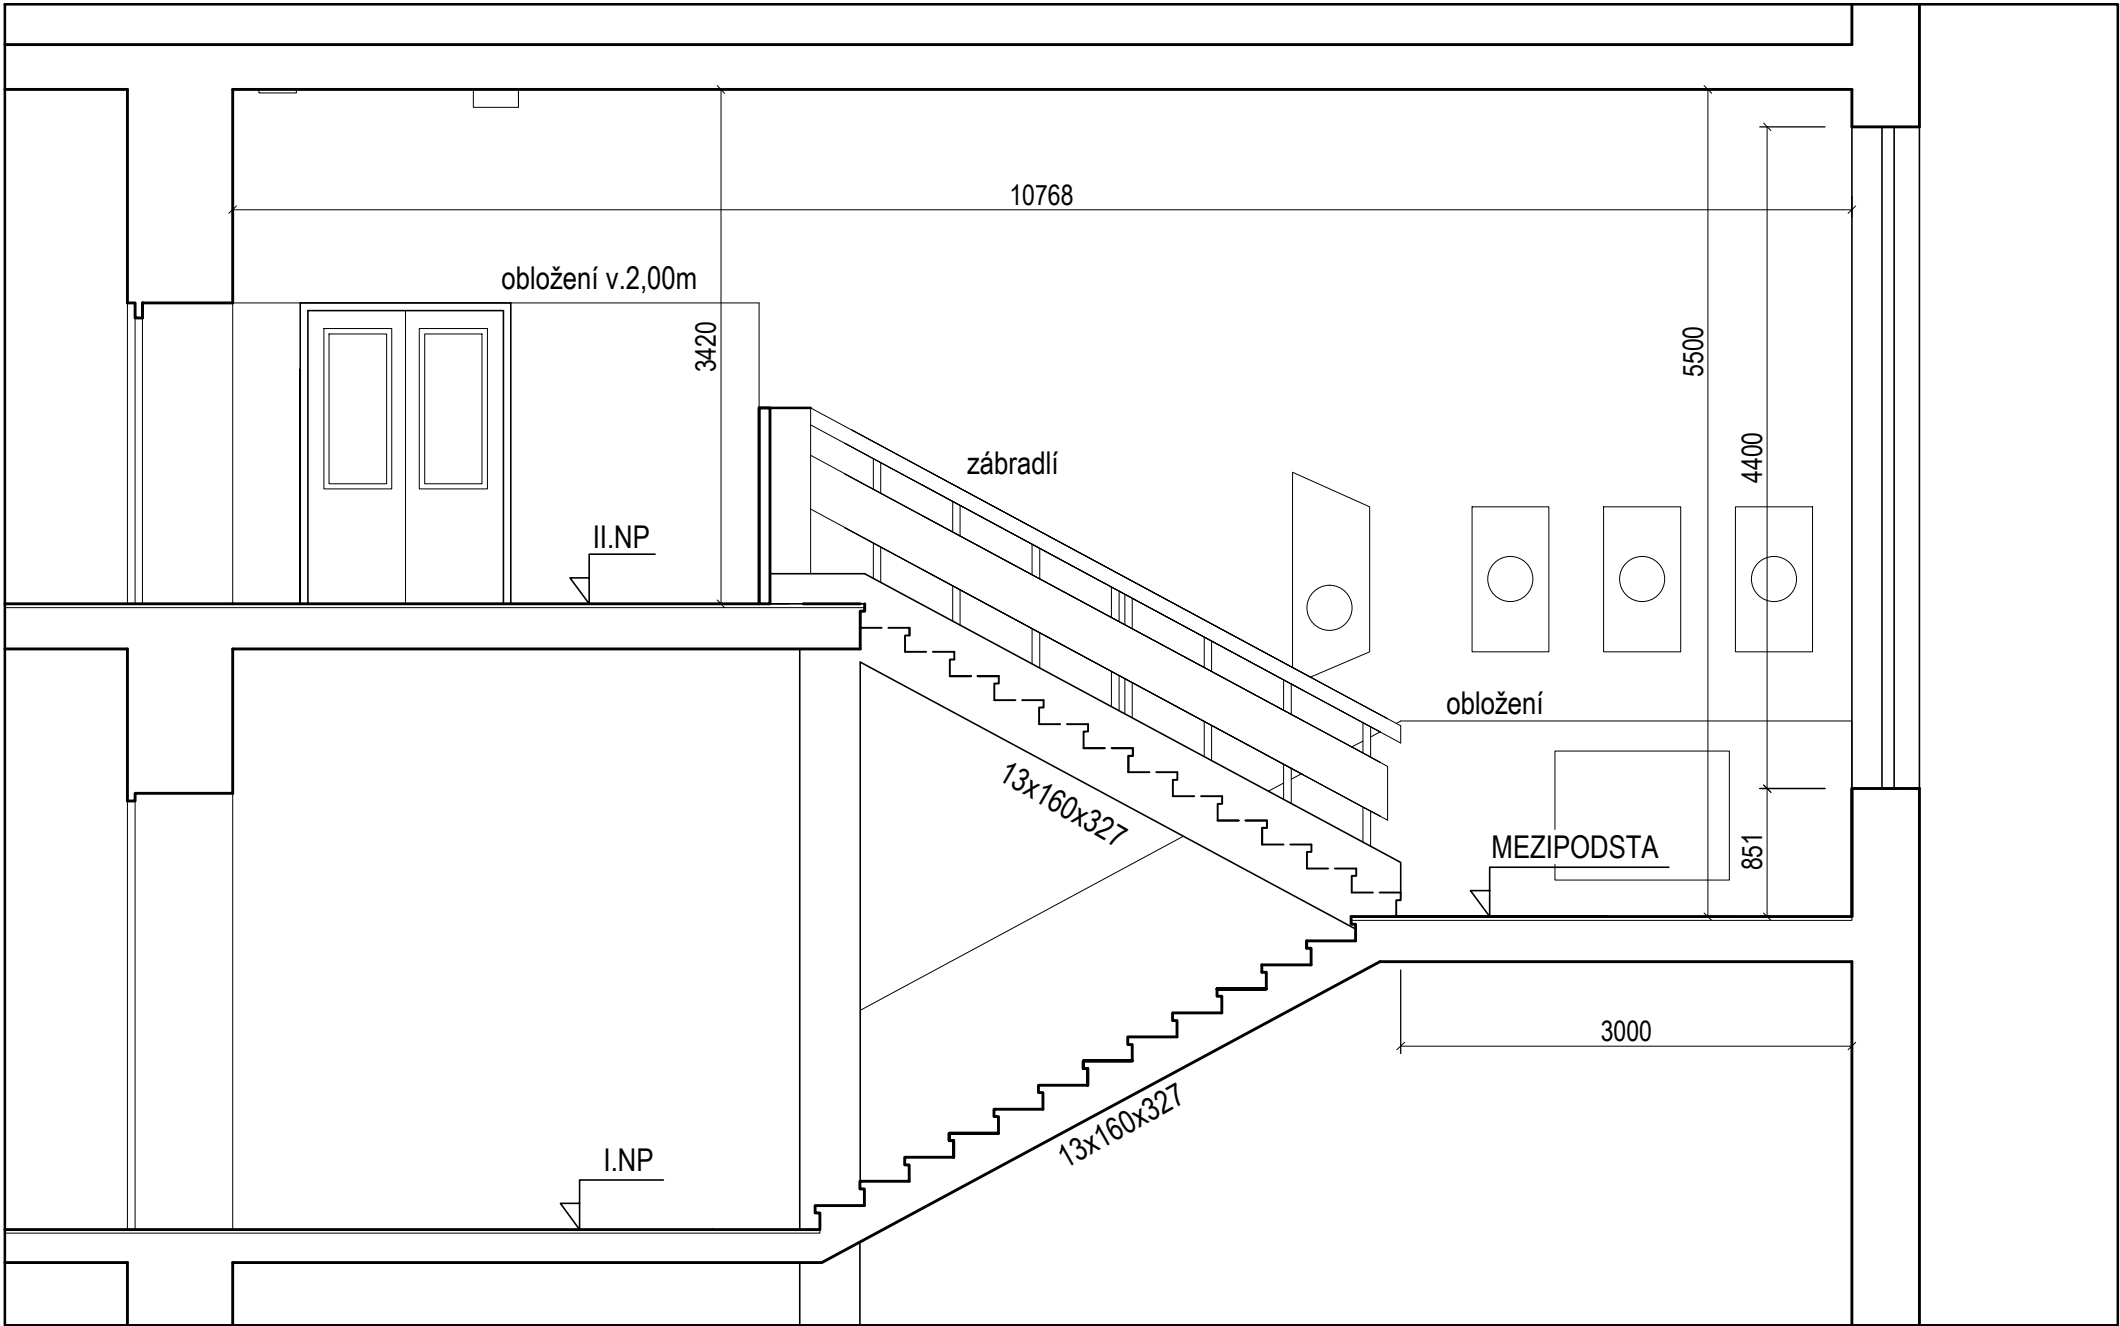

" STÁVAJÍCÍ STAV "

VYPRACOVAL	RENATA ŠKOPOVÁ	RENATA ŠKOPOVÁ Grafické a kresličské zpracování projektové dokumentace Dolní Újezd m.č. Skoky 68,75125 mob. 733 747 353, IČ 731 18 214	
INVESTOR	Město Studénka ,nám. Republiky 762, Studénka, 742 13		
MÍSTO STAVBY	DĚLNICKÝ DŮM STUDÉNKA		
NÁZEV AKCE " OPRAVA HLAVNÍHO SCHODIŠTĚ V DĚLNICKÉM DOMĚ "		DATUM	02/2017
		ZAK.ČÍSLO	2017
		STUPEŇ	P.S.
		OKRES	Nový Jičín
OBSAH ŘEZ A-A' - stávající stav		MĚŘÍTKO 1 : 50	PŘÍLOHA D1.1.b.2