


ŘEZ B-B'

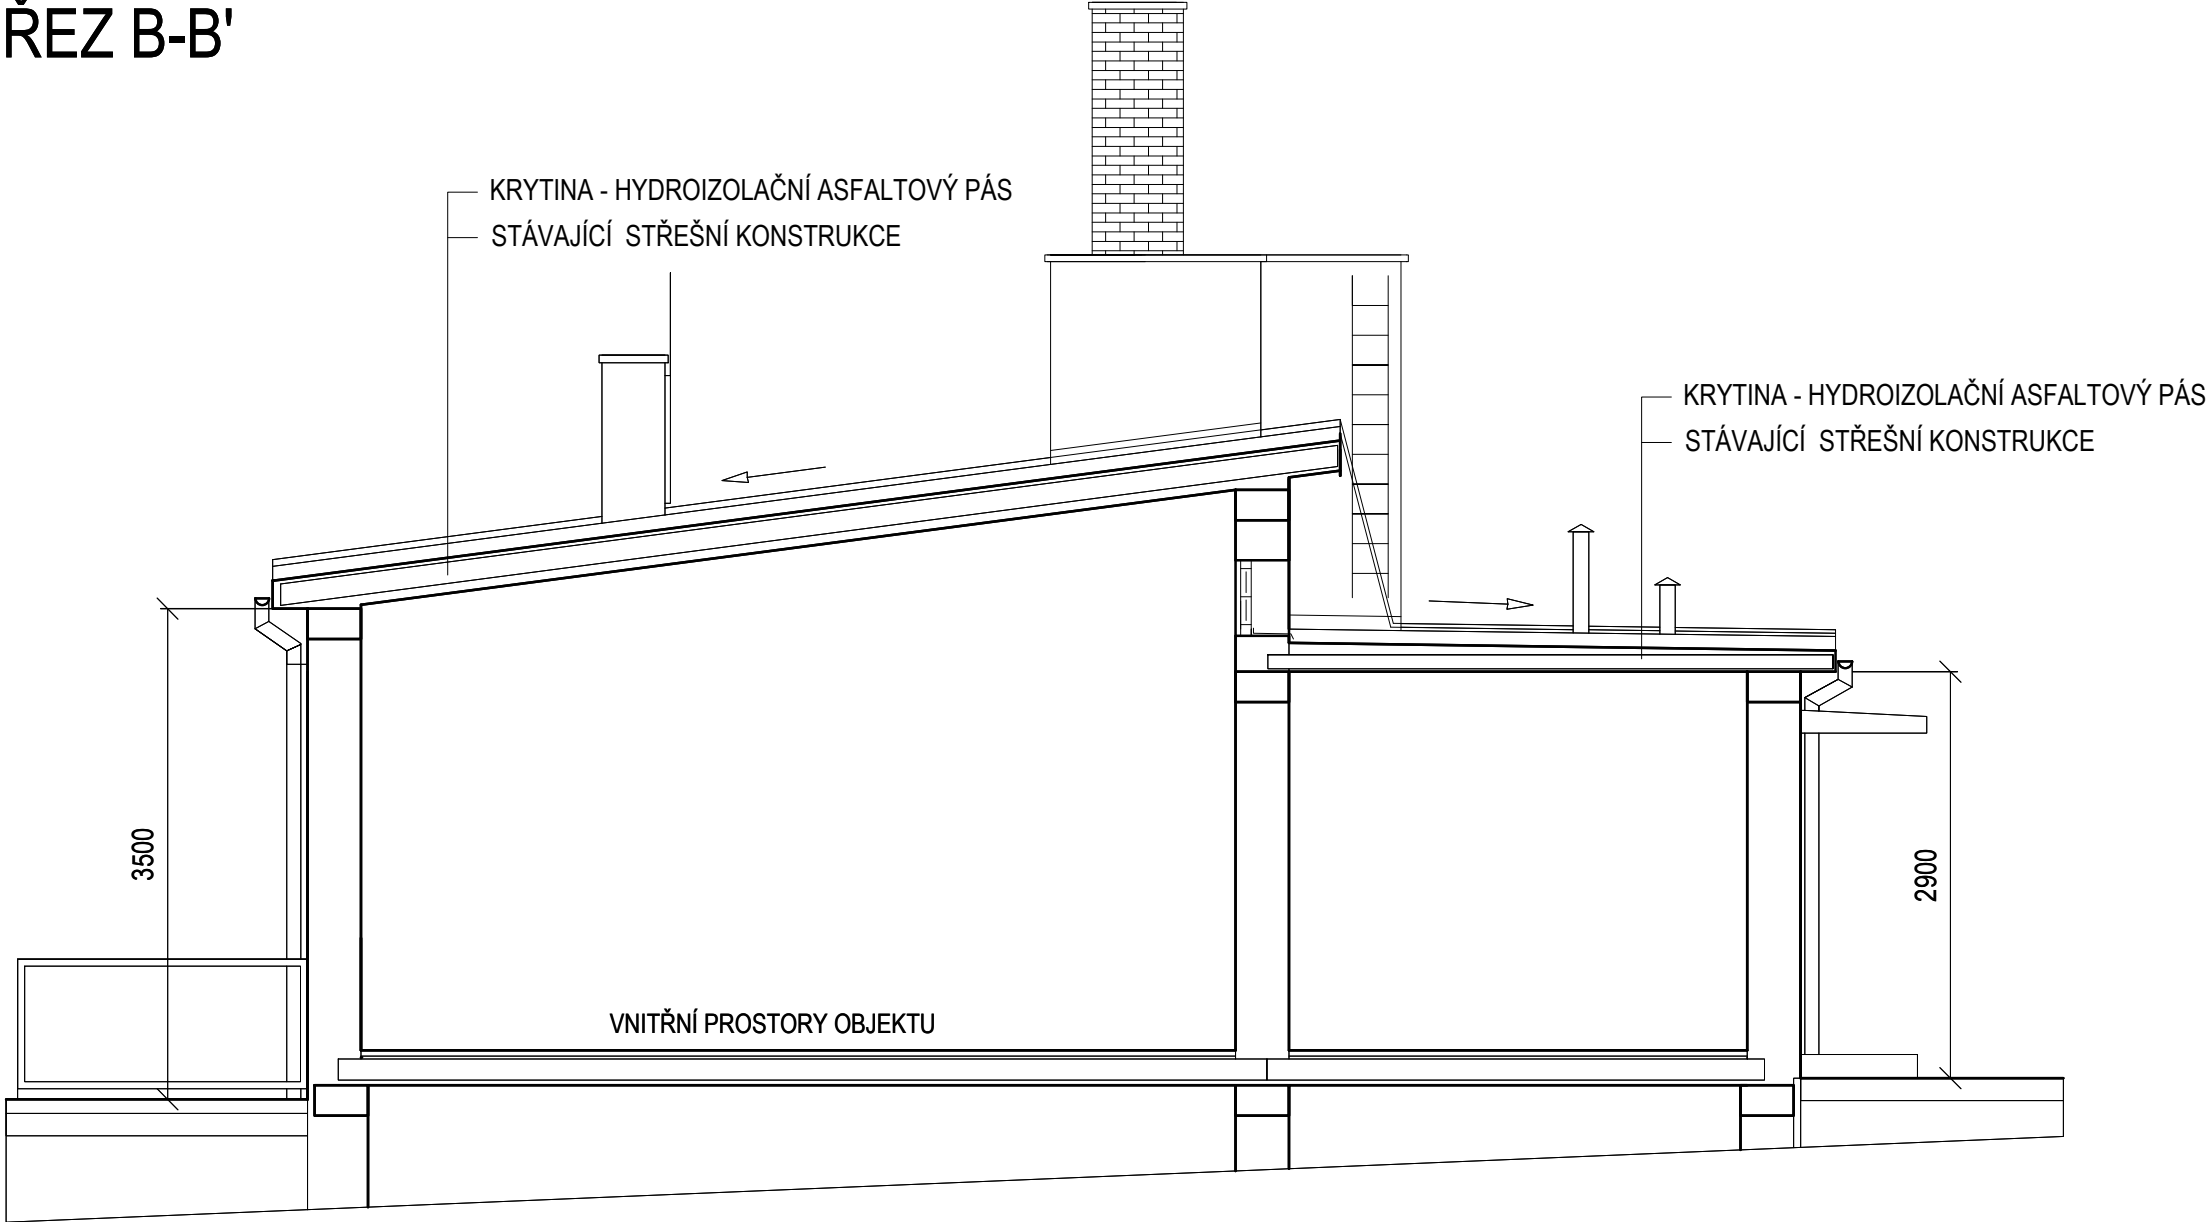

" PASPORT STAVBY "

ZODP. PROJEKTANT	RENATA ŠKOPOVÁ	RENATA ŠKOPOVÁ Grafické a kresličské zpracování projektové dokumentace Dolní Újezd m.č. Skoky 68,75125 mob. 733 747 353, IČ 731 18 214	
VYPRACOVAL	RENATA ŠKOPOVÁ		
STAVEBNÍK	Město Studénka ,nám. Republiky 762, Studénka		
MÍSTO STAVBY	Budova č.p. 50, č.p.57, Nová Horka -Studénka		
NÁZEV AKCE		DATUM	03/2017
" OPRAVA STŘECHY NA MŠ NOVÁ HORKA "		ZAK.ČÍSLO	2017
		STUPEŇ	PS
		OKRES	NOVÝ JIČÍN
OBSAH		MĚŘÍTKO	PŘÍLOHA
ŘEZ B-B'		1 : 50	D.1.1.b.3