



1.VRSTVA OSB

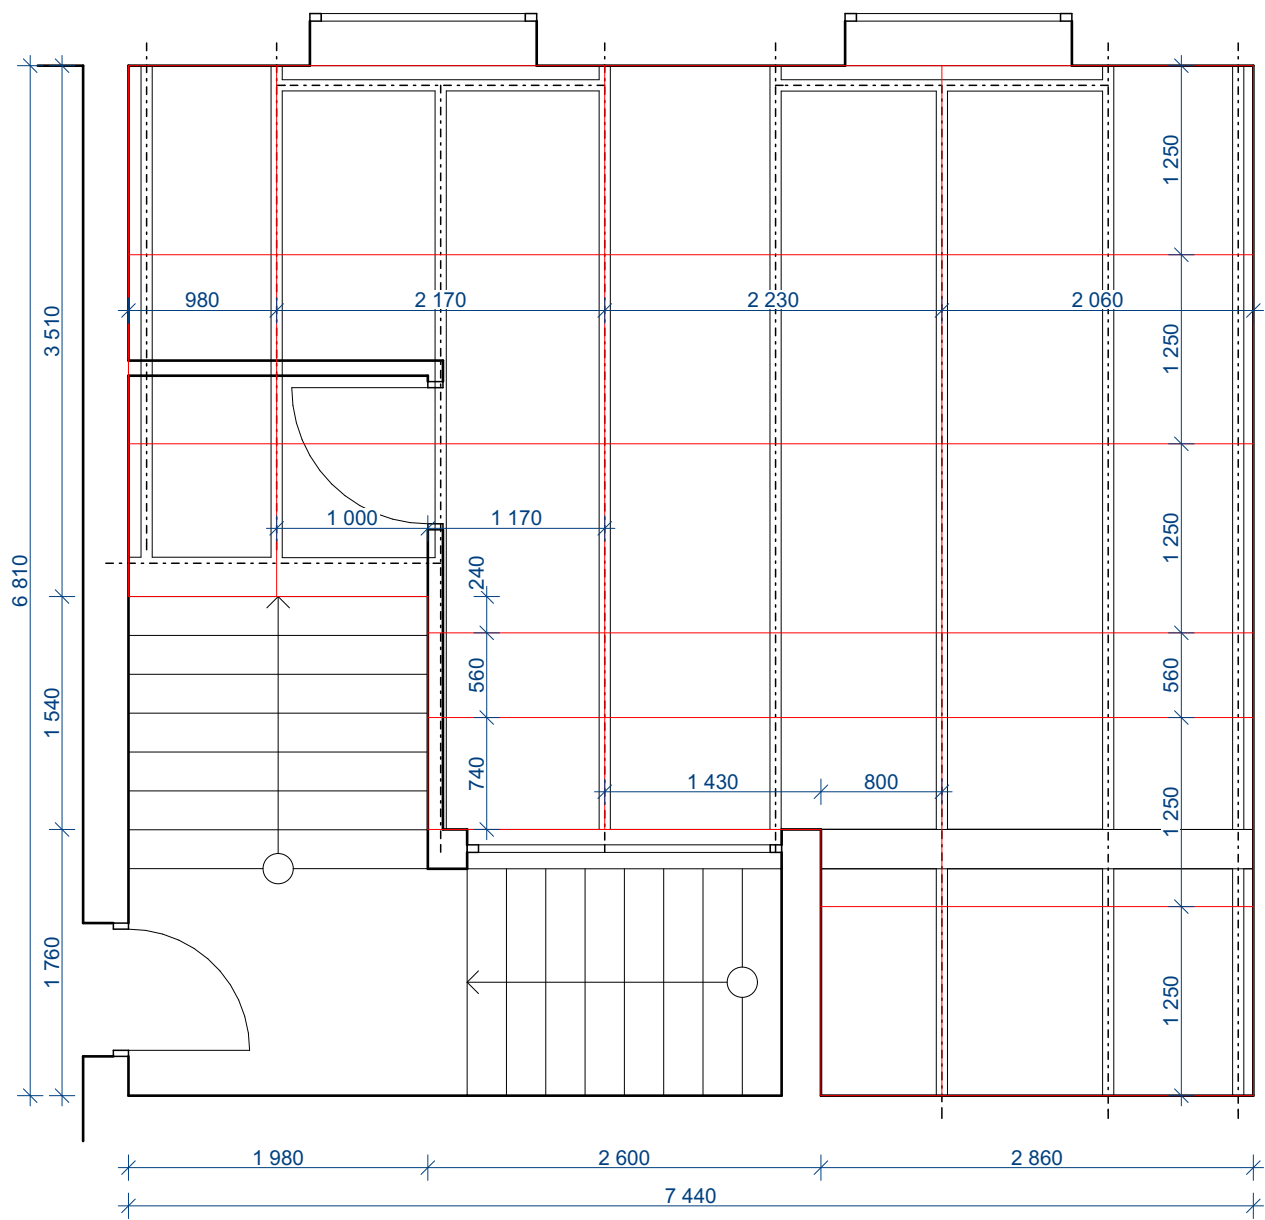

2.VRSTVA OSB

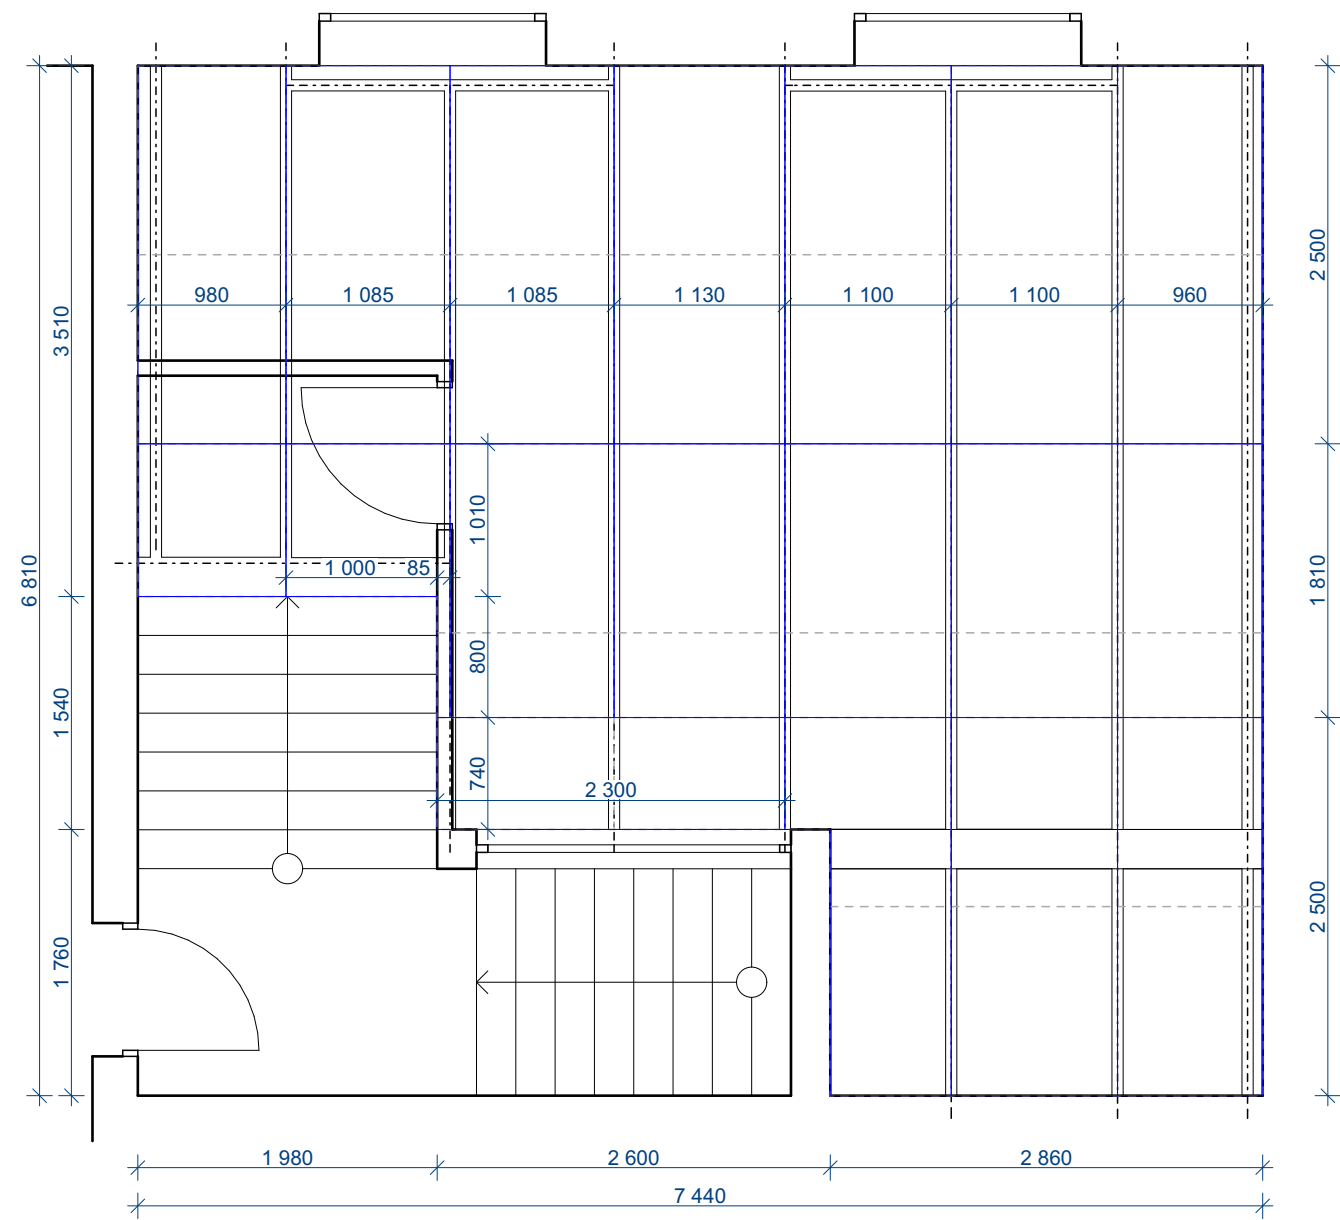

POZN:
PRVNÍ VRSTVU PROUŠROUBOVAT S LATĚMI ULOŽENÝMI VEDLE NOSNÝCH I PROFILŮ
MEZI 1. A 2. VRSTVOU OSB DESEK (22mm) BUDE APLIKOVÁNO DISPERZNÍ LEPIDLO NA DŘEVO
PRO ZMONOLITNĚNÍ ROZNÁŠECÍ VRSTVY. VRSTVY BUDOU K SOBĚ NAVÍC PROUŠROUBOVÁNY
DLE TECHNOLOGICKÉHO POSTUPU VÝROBCE.

VYPRACOVAL	ZODP.PROJEKTANT	 PROJECT WORK PANSKÁ 395 +420 724 042 171 742 13 STUDÉNKA IČ: 292 955 48 info@PROJECT-WORK.CZ WWW.PROJECT-WORK.CZ	
Štěpán Šostý	Ing. Štěpán Mackovík		
INVESTOR: Městský úřad Studénka (IČ: 0298441) nám. Republiky 762, 742 13 Studénka		FORMÁT	A3
ZŠ TGM Studénka, ul. 2.května 500 Výměna podlahy šatny, obložení a podhledů šatny a skladu nářadí tělocvičny		DATUM	02/2017
SKLADBA OSB PODLAHY		STUPEŇ	TP
		MĚŘÍTKO 1:50	Č. VÝKRESU 06