




### ŘEZ 1-1 STÁVAJÍCÍ STAV(BOURANÉ K-CE)

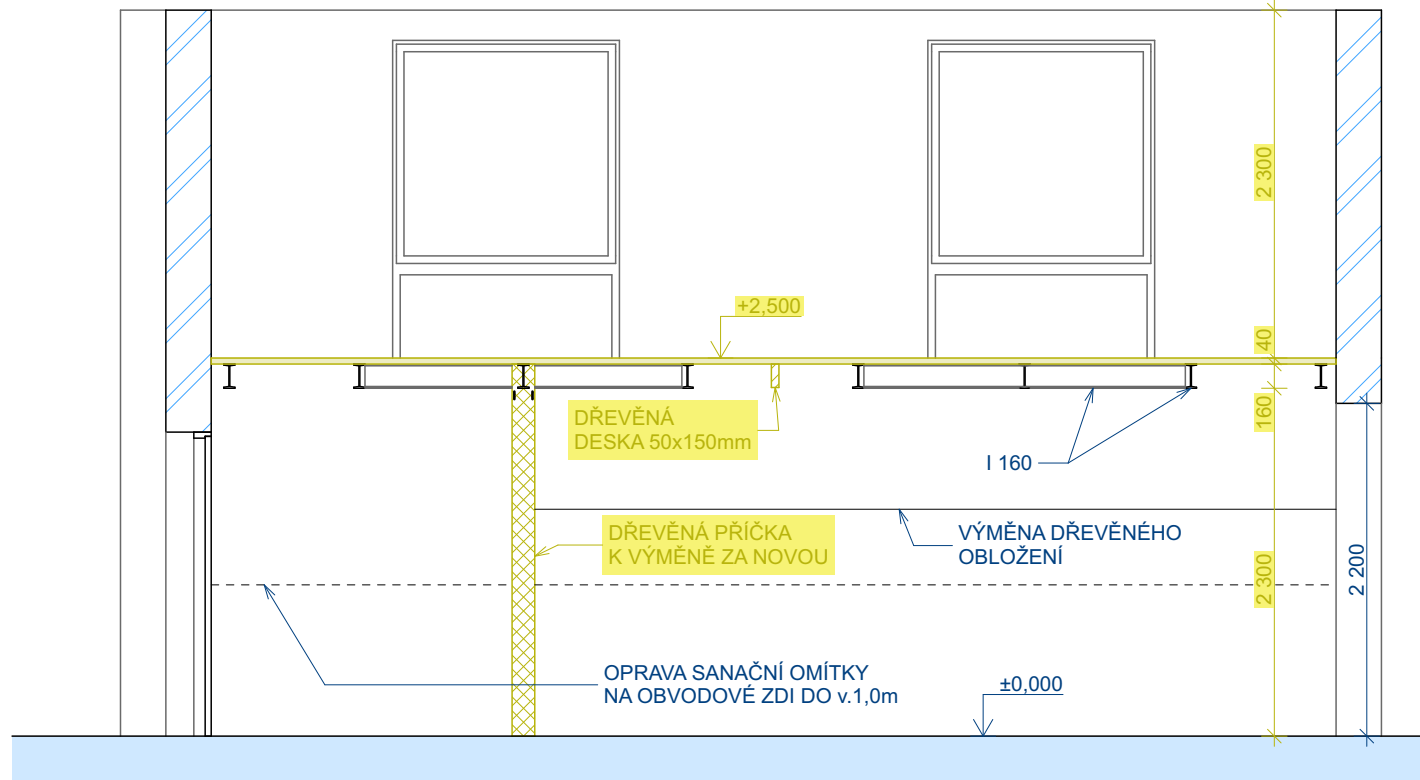


### ŘEZ 1-1 KOORDINACE

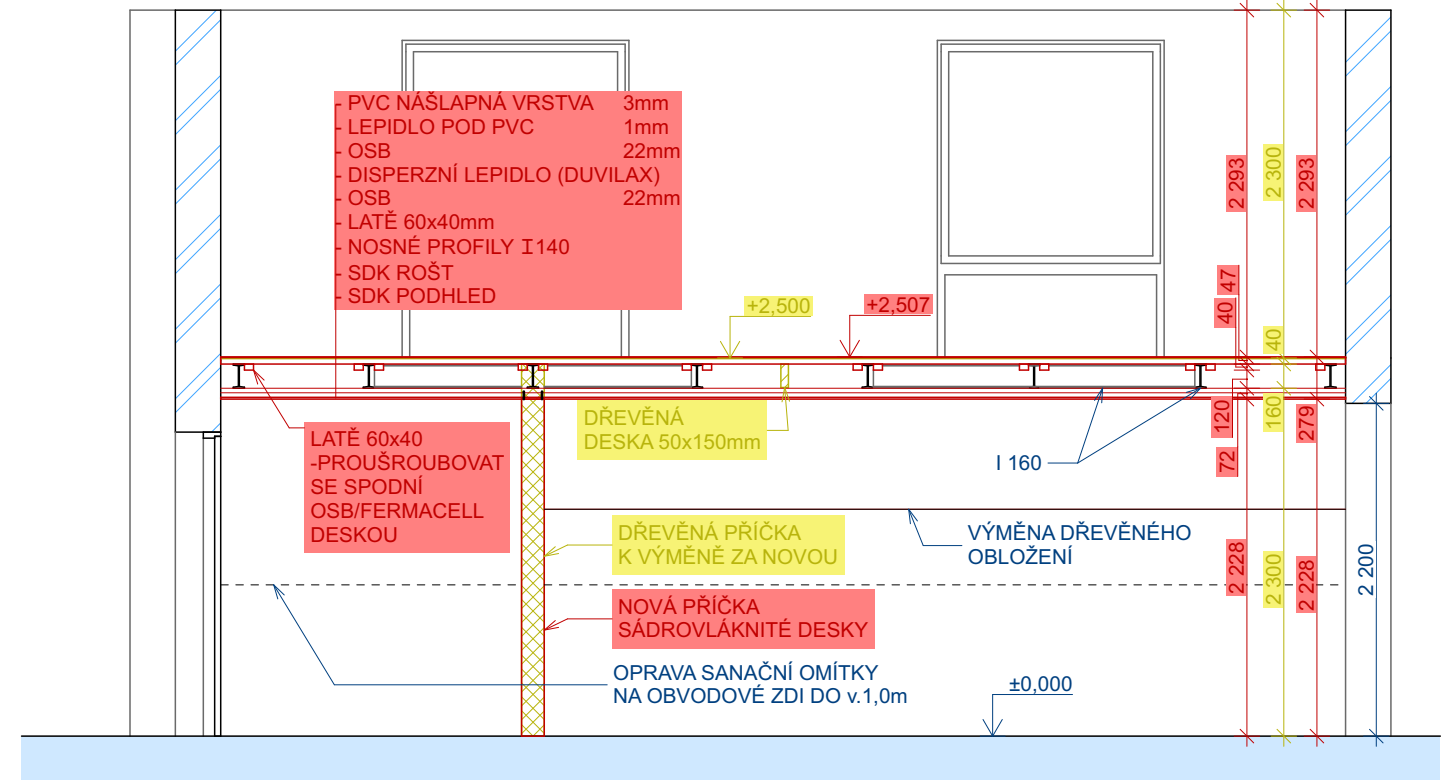

### ŘEZ 1-1 NOVÝ STAV

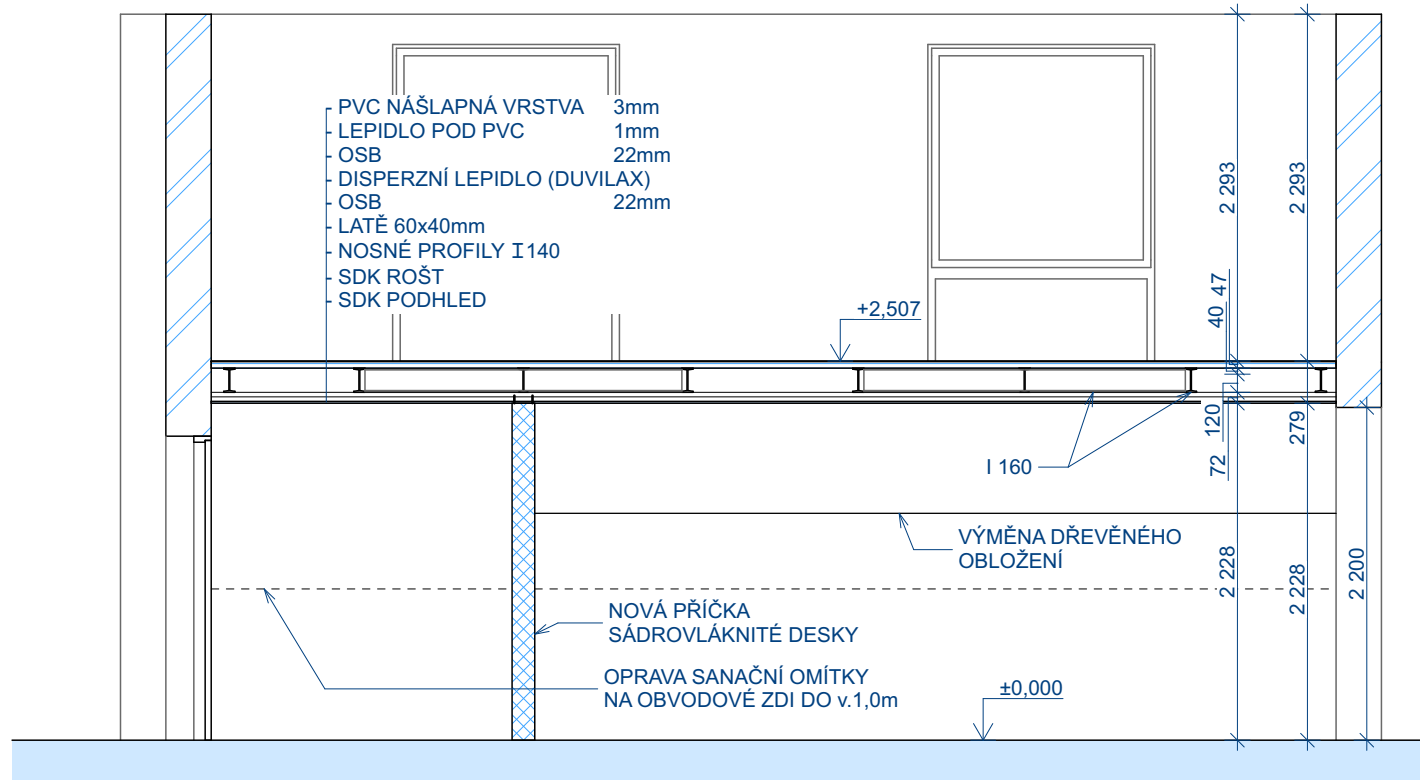

VYPRACOVAL Štěpán Šostý	ZODP.PROJEKTANT Ing. Štěpán Mackovík	 <b>PROJECT WORK</b> PANSKÁ 395 +420 724 042 171 742 13 STUDÉNKA IČ: 292 955 48 info@PROJECT-Work.cz www.PROJECT-Work.cz
INVESTOR: <b>Městský úřad Studénka</b> (IČ: 0298441) nám. Republiky 762, 742 13 Studénka		
<b>ZŠ TGM Studénka, ul. 2.května 500</b> <b>Výměna podlahy šatny, obložení a podhledů šatny a skladu nářadí tělocvičny</b>		FORMÁT A3 DATUM 02/2017 STUPEŇ TP
ŘEZ 1-1		MĚŘÍTKO <b>1:50</b> Č. VÝKRESU <b>05</b>