


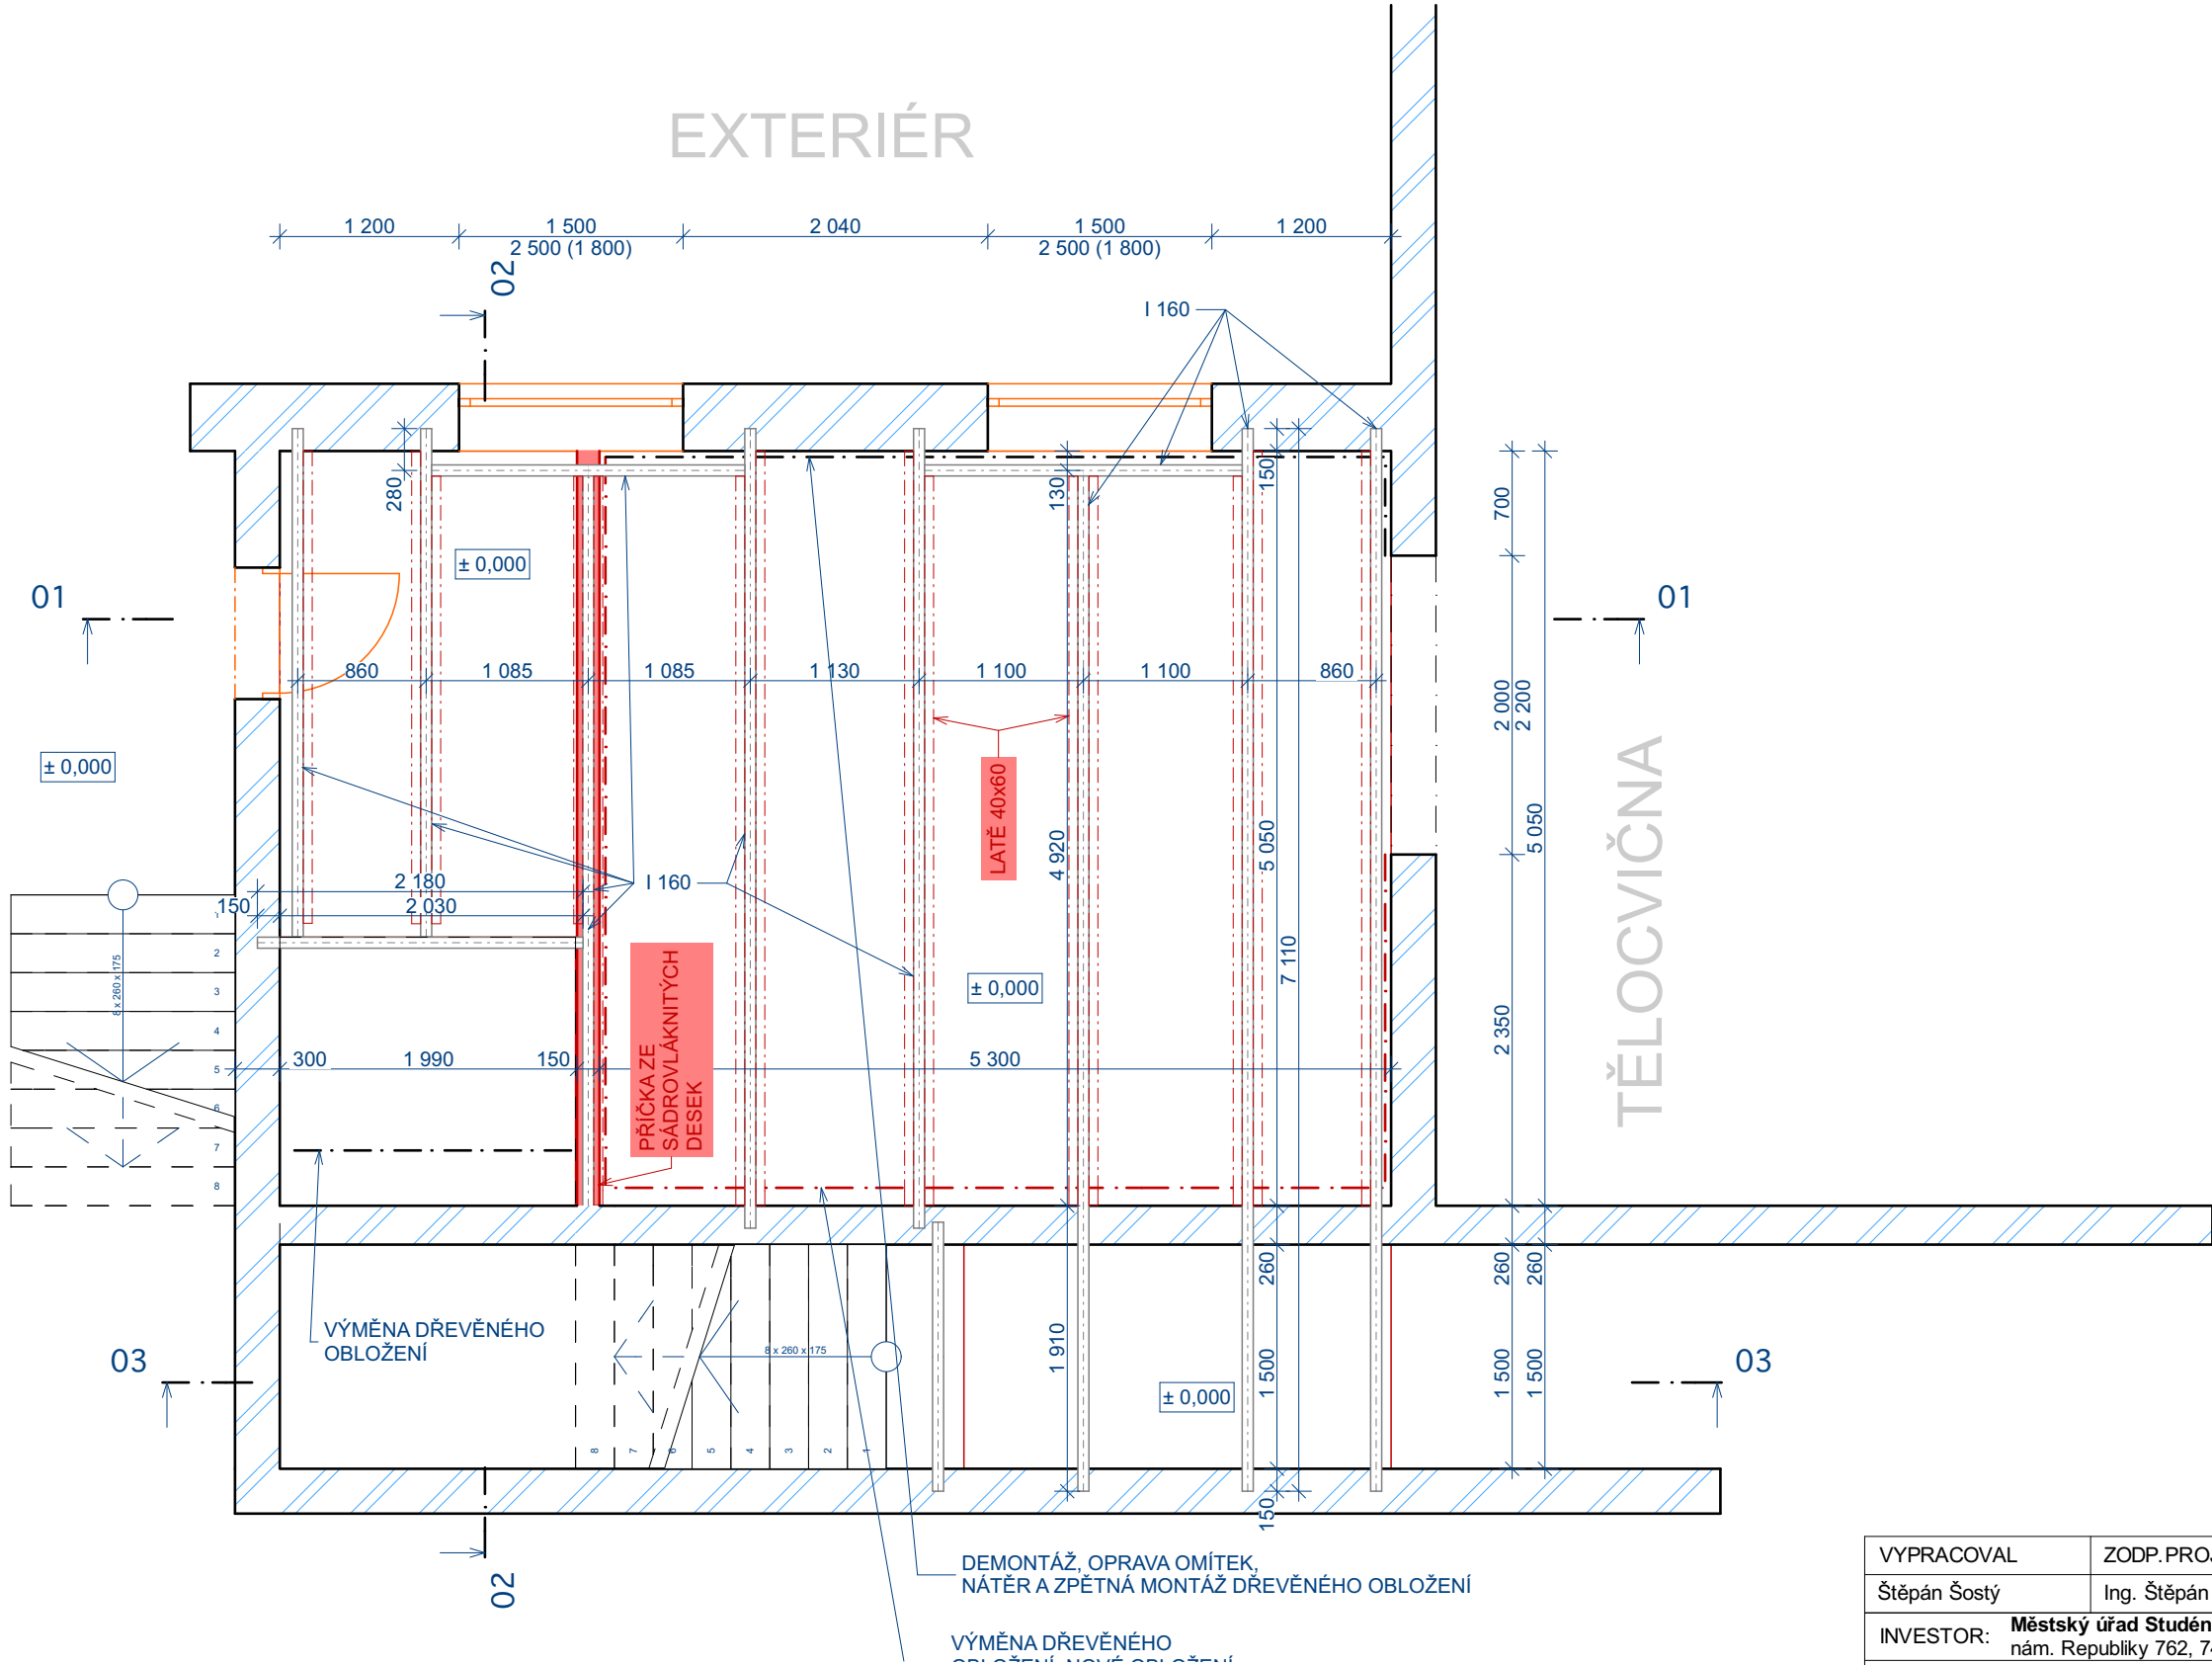

|   |                      |   |                         |
|---|----------------------|---|-------------------------|
| VYPRACOVAL   | ZODP.PROJEKTANT      |  <b>PROJECT WORK</b><br>PANSKÁ 395 +420 724 042 171<br>742 13 STUDÉNKA IČ: 292 955 48<br>info@PROJECT-WORK.CZ WWW.PROJECT-WORK.CZ |                         |
| Štěpán Šostý   | Ing. Štěpán Mackovík |   |                         |
| INVESTOR: <b>Městský úřad Studénka</b> (IČ: 0298441)<br>nám. Republiky 762, 742 13 Studénka                                             |                      |   |                         |
| <b>ZŠ TGM Studénka, ul. 2.května 500</b><br><b>Výměna podlahy šatny, obložení a podhledů šatny</b><br><b>a skladu nářadí tělocvičny</b> |                      | FORMÁT   | A3                      |
|   |                      | DATUM   | 02/2017                 |
|   |                      | STUPEŇ   | TP                      |
| PŮDORYS 1.NP - NOVÝ STAV   |                      | MĚŘÍTKO<br><b>1:50</b>   | Č. VÝKRESU<br><b>03</b> |