


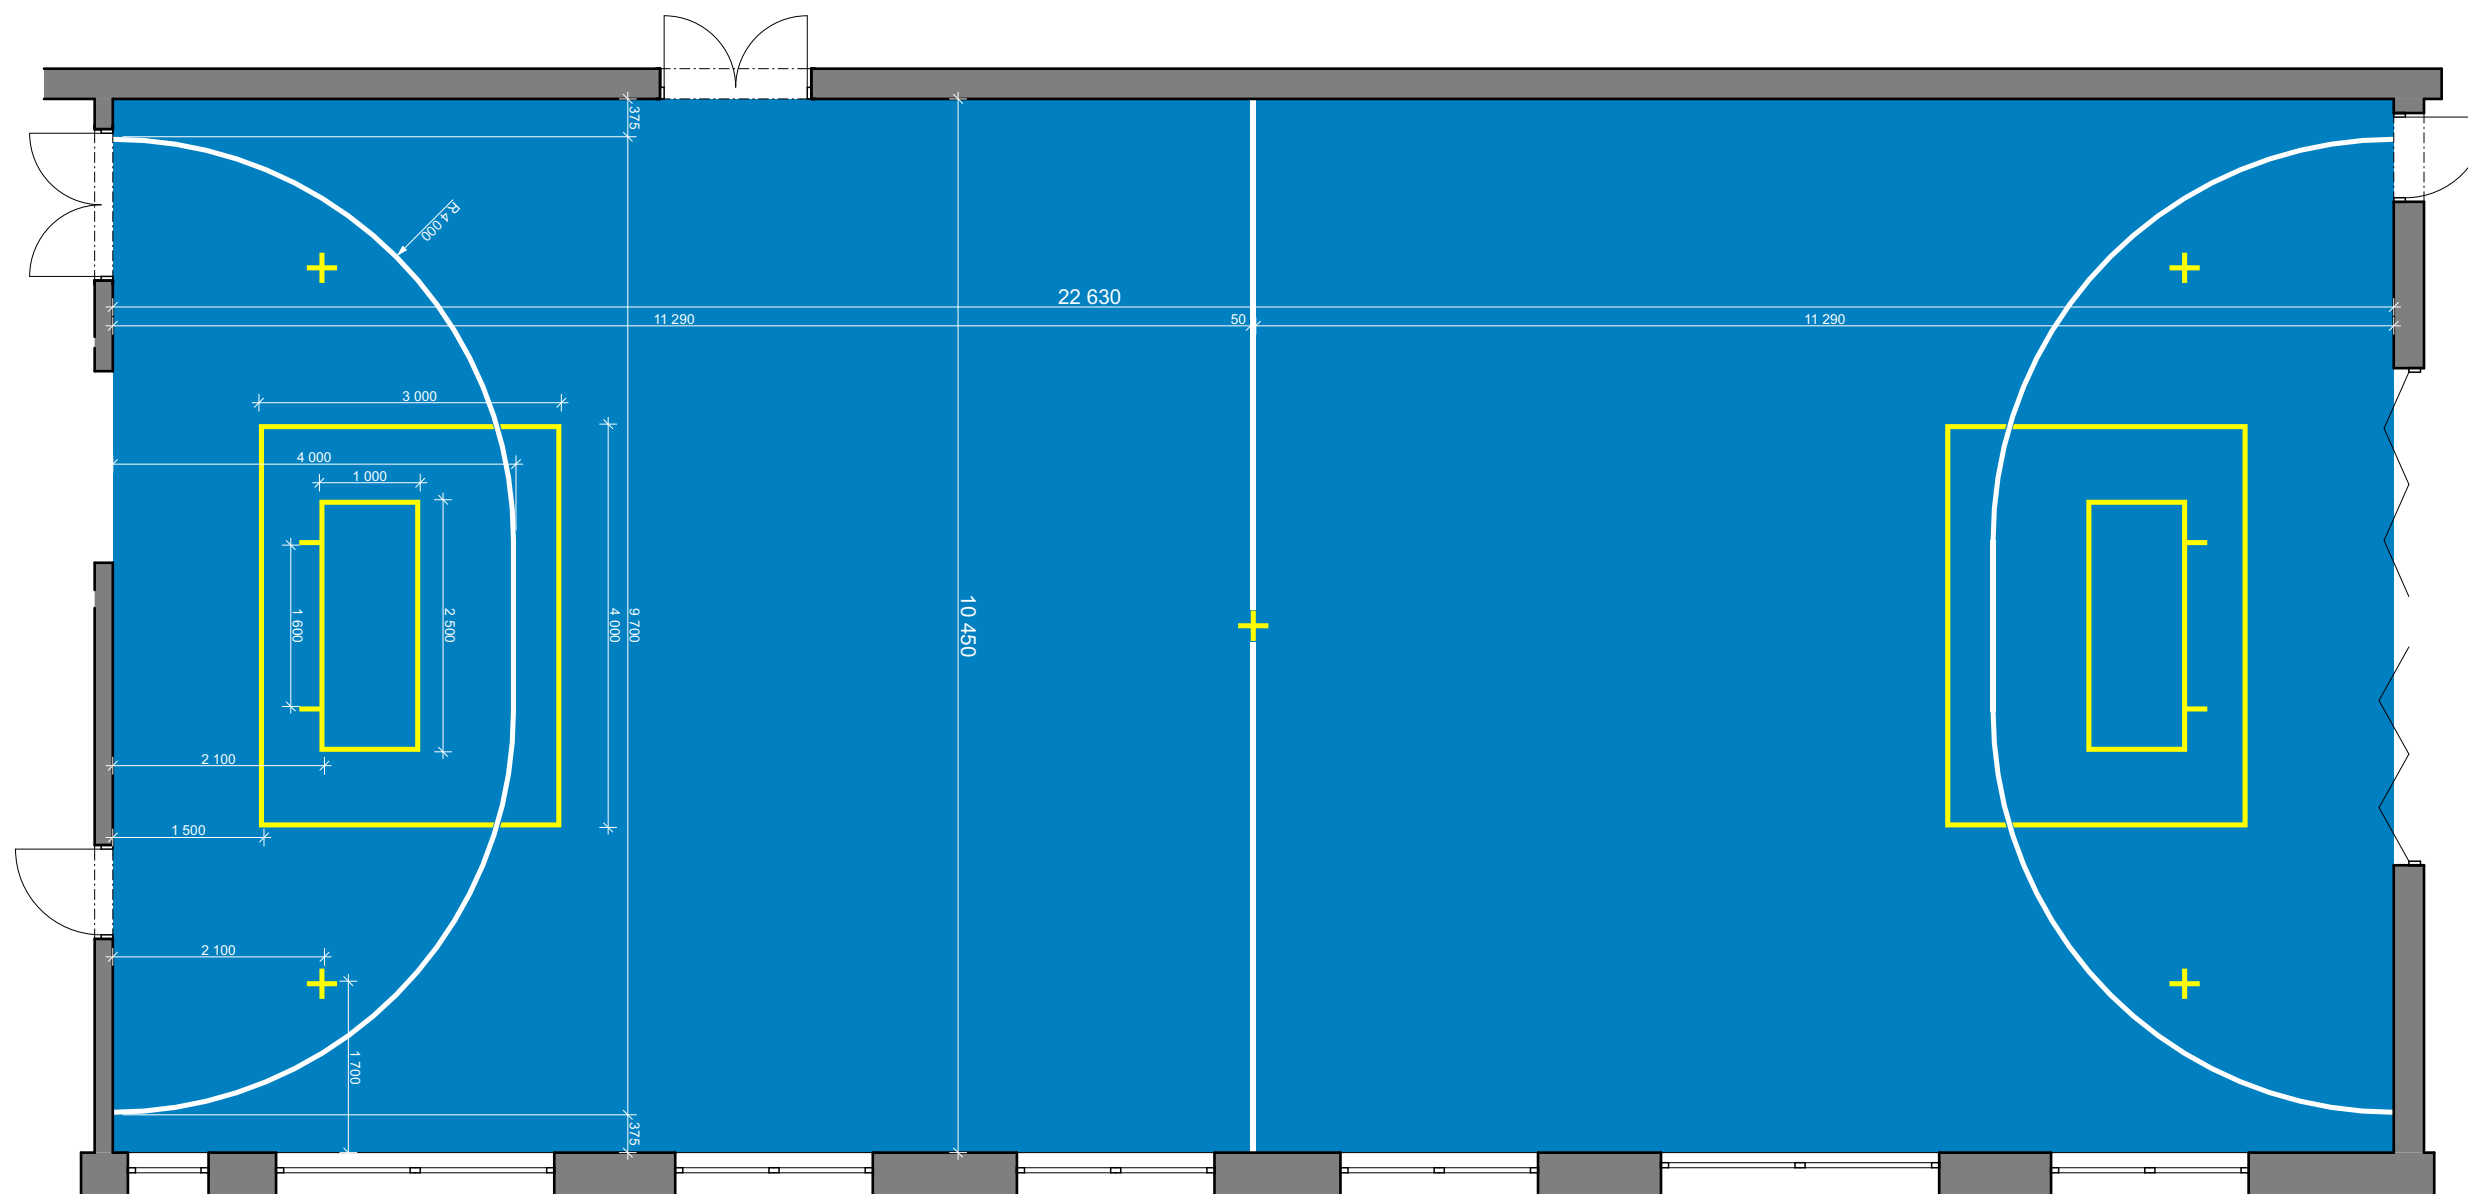

LEGENDA			
POVRCH/HŘIŠTĚ	BARVA	DĚLKA ČAR	OBSAH
ZÁKLADNÍ POVRCH	RAL 5012 (SVĚTLÉ MODRÁ)	---	236,5m²
HŘIŠTĚ PRO FLORBAL	RAL 1023 (SYTĚ ŽLUTÁ)	45,1m	2,55m²
HŘIŠTĚ PRO HÁZENOU	RAL 9010 (ČISTĚ BILÁ)	38,54m	1,92m²

TLOUŠŤKA ČAR = 50mm

VYPRACOVAL	ZODP.PROJEKTANT	PROJECT WORK PANSKÁ 395 +420 724 042 171 742 13 STUDÉNKA IČ: 292 955 48 info@PROJECT-WORK.CZ WWW.PROJECT-WORK.CZ	
Štěpán Šostý	Ing. Štěpán Mackovík		
INVESTOR: Městský úřad Studénka (IČ: 0298441) nám. Republiky 762, 742 13 Studénka			
ZŠ , Studénka, ul. Butovická 346 Výměna podlahy vrchní tělocvičny			
HŘIŠTĚ - LAYOUT		FORMÁT	A3
		DATUM	03/2017
		STUPEŇ	TP
		MĚŘÍTKO 1:75	Č. VÝKRESU 02