



www.arpex.cz

MĚSTSKÝ ÚŘAD STUDÉNKA 2		Č. dopor.
Došlo: 01.06.2017		Zpracov. <i>le.</i>
Č.j. <i>435438/2017/P/HOD</i>		Ukl. znak
Poč. listů <i>1</i>	Příl. <i>3</i>	<i>52.2.</i>

05

ARPEX MORAVA s.r.o.

Teslova 873/2

702 00 Ostrava - Přívoz

IČ 26809559

DIČ CZ26809559

Korespondenční adresa:

ul. Suvorovova 573,

Šenov u Nového Jičína, 742 42

tel/fax 556758683

mobil: 734 567 201, jiri.kucera@arpex.cz

Město Studénka
Nám. Republiky 762
Butovice
742 13 Studénka



S00HP004GEKK

ŽÁDOST O VYDÁNÍ STANOVISKA

Akce:

Místo provedení díla:

Číslo stavby investora:

Za provádějící firmu:

Termín provádění díla:

Přípojka NN – Studénka - Butovice, p.č. 516 – Satke

Studénka - Butovice, parc. č. 514, 516

IP-12-8020453

Jiří Kučera, tel.: 734 567 201

únor 2018

Jakožto společnost pověřená realizací stavby – el. přípojka NN na **parc. č. 516, v k.ú. Butovice, žadatel p. Satke**, Vás tímto žádáme o informace o existenci podzemních (nadzemních) staveb technické infrastruktury v dané lokalitě ve vašem majetku nebo správě. Dále pak o vydání stanoviska k žádosti o vydání územního souhlasu k samotnému provedení stavby. Jakožto případný správce vodovodního a kanalizačního řadu, veřejného osvětlení, místních komunikací a pod. v daném území prosím o zákres inž. sítí v podobě např. Vašeho pasportu nebo situace se zákresy inž. sítí, abychom mohli tyto stávající inž. sítě zakreslit do PD (kontakt, souběh, křížení) navrhovaného vedení NN.

POPIS SITUACE:

Nový svod do SP100 na PB č. 273. Z SP100 bude pokračovat kabel AYKY 4x16, v délce trasy cca 10m, do nové jistící skříně SS100/HDS/, umístěné na hranici parcely žadatele, tak aby byla trvale přístupná. (viz. situace a schéma).

Vyjádření bude přílohou k žádosti o vydání územního souhlasu na příslušném stavebním úřadě. Děkuji.


V Šenově u Nového Jičína, dne 31.5.2017

ARPEX MORAVA
ARPEX MORAVA s.r.o.
702 00 Ostrava-Přívoz, Teslova 873/2
IČ: 26809559, DIČ: CZ26809559
Tel./fax: +420 556 758 683 4.

S pozdravem za ARPEX MORAVA s.r.o.

Jiří Kučera

referent pro stavební řízení

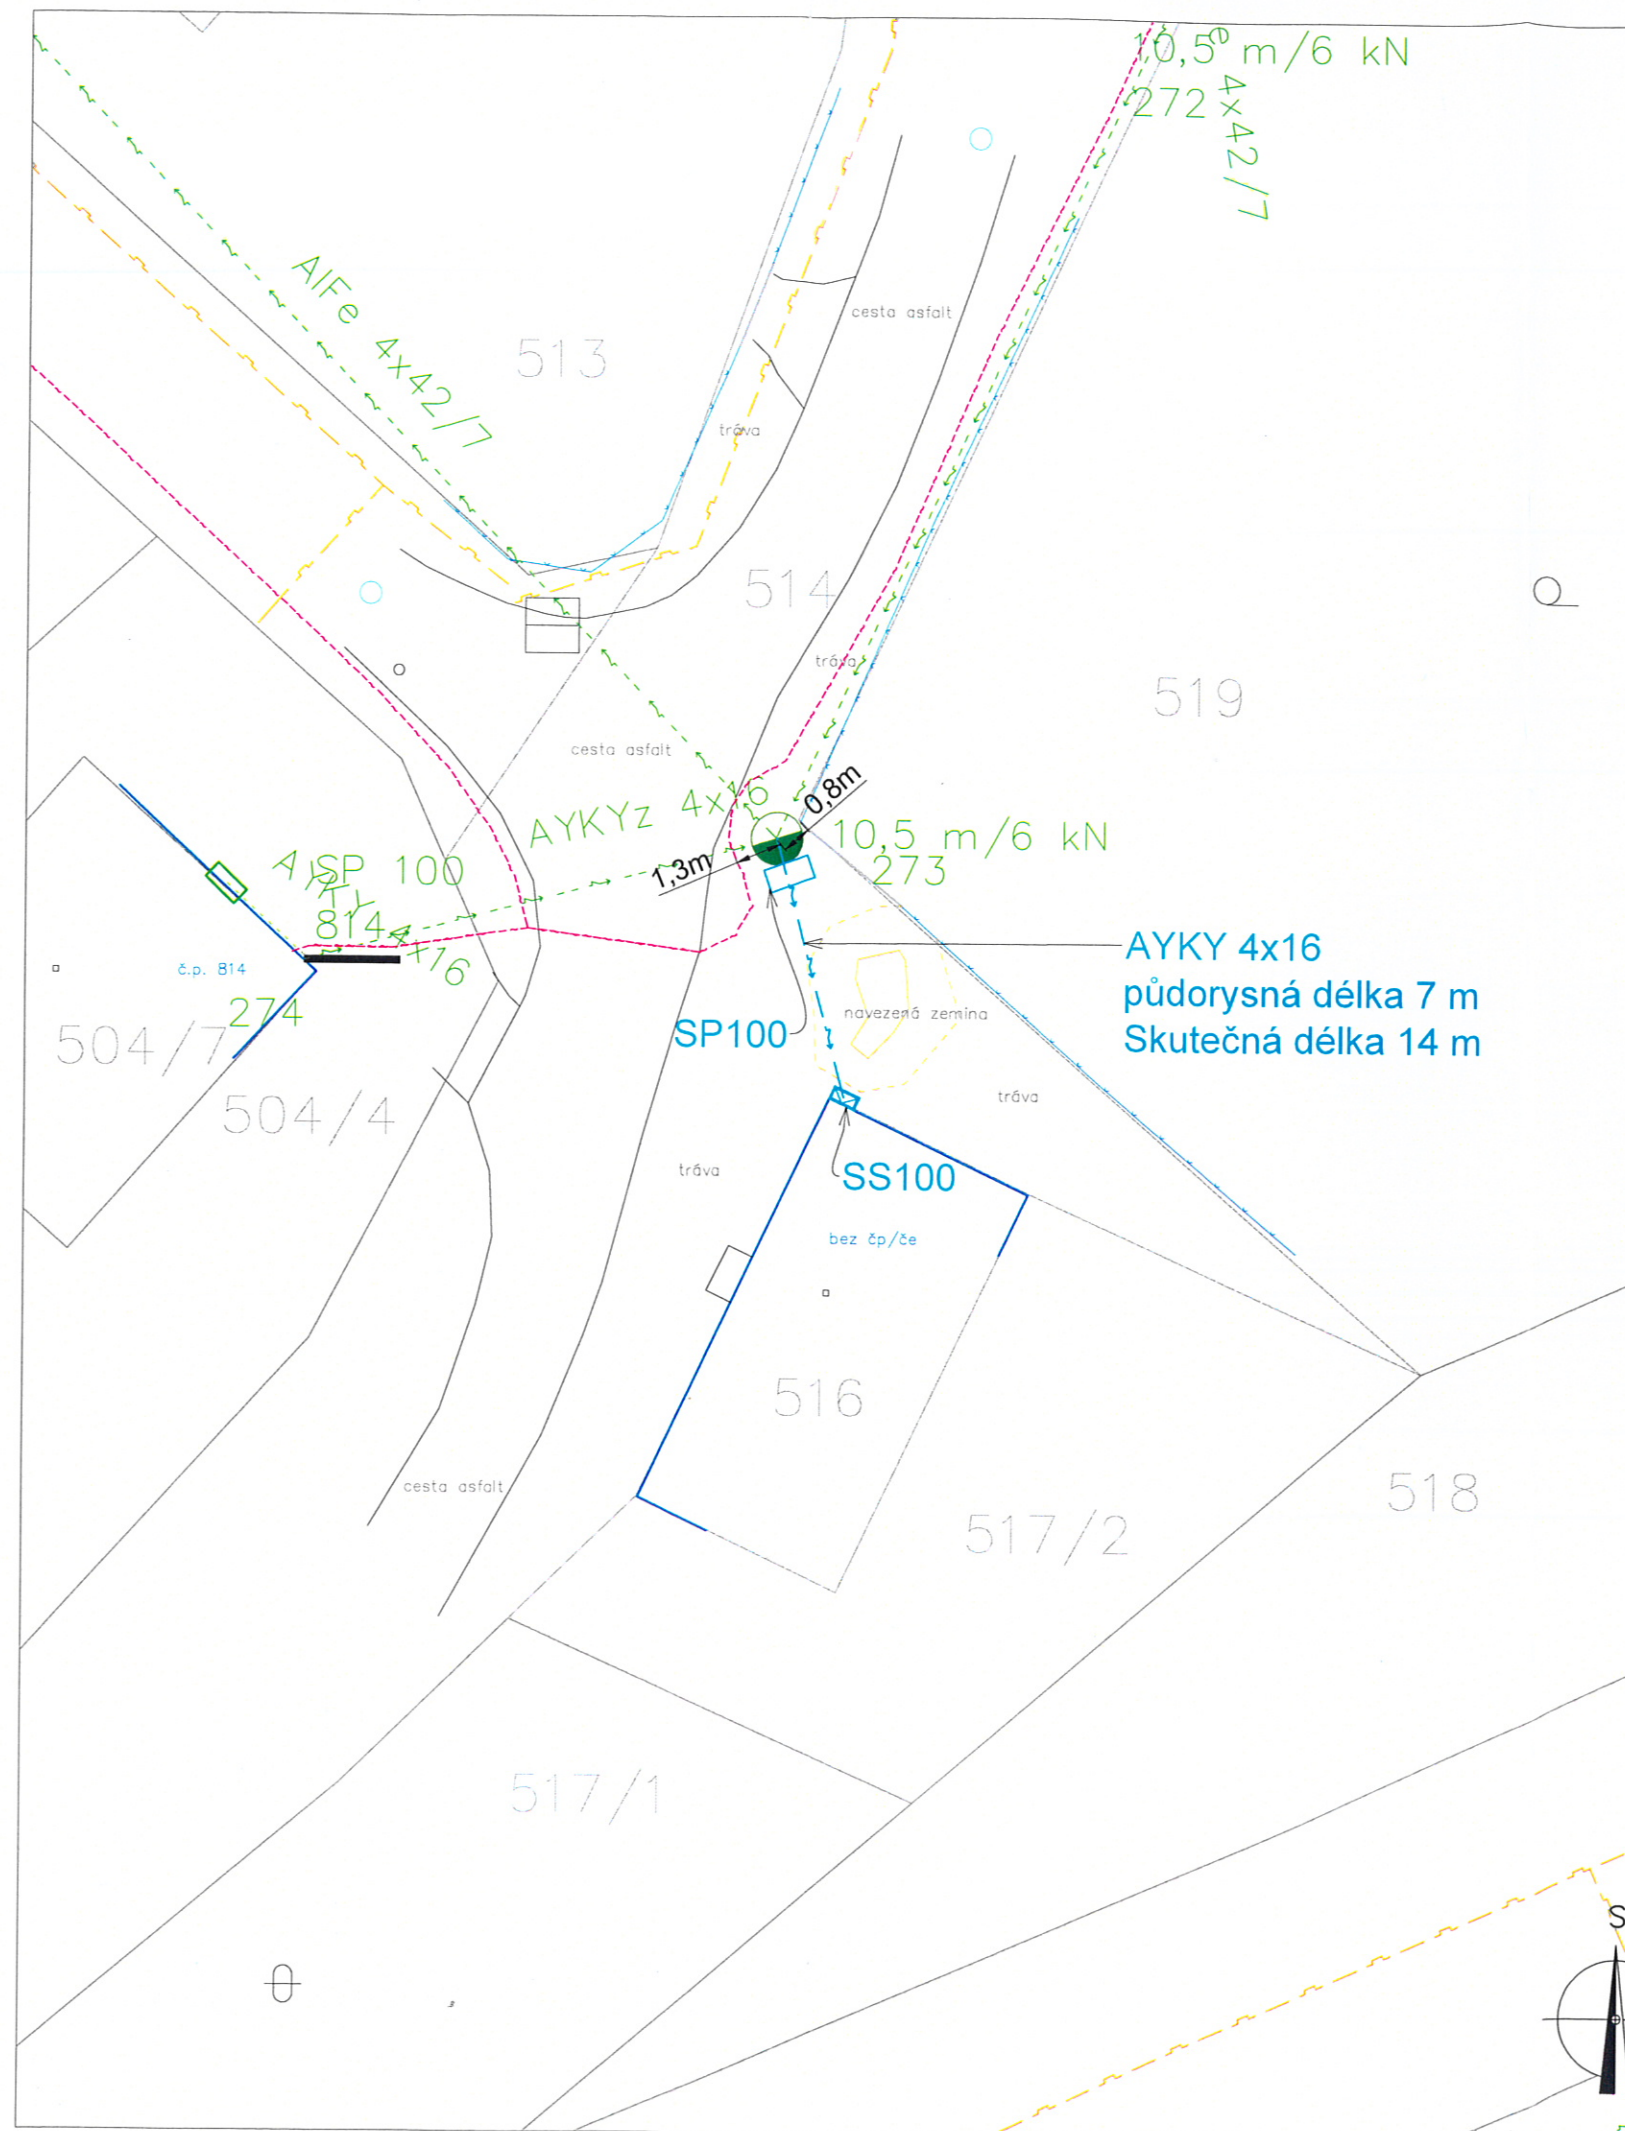

LEGENDA SITUACE


stávající

- BUDOVY — ZAMĚŘENÉ
- PLOTY A OPĚRNÉ ZDI — ZAMĚŘENÉ
- PŘÍJEZDOVÁ CESTA — ZAMĚŘENÉ
- KATASTRÁLNÍ HRANICE
- NADZEMNÍ KABEL NN
- PLYNOVOD PODZEMNÍ
- TELEFON PODZEMNÍ
- BETONOVÝ SLOUP — JB
- PŘÍPOJKOVÁ SKŘÍŇ
- STŘEŠNÍK
- ŠACHTA

Nové


- ZEMNÍ KABEL NN
- PŘÍPOJKOVÁ SKŘÍŇ
- ROZPOJOVACÍ SKŘÍŇ

PROSTOROVÉ USPOŘÁDÁNÍ SÍTÍ TECHNICKÉHO VYBAVENÍ DLE ČSN 73 6005

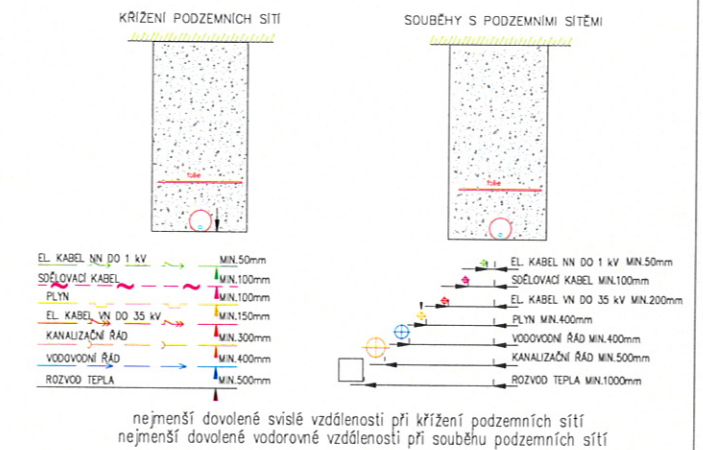

LEGENDA PRO ŘEZY:

- ZHUTNĚNÁ ZEMINA
- PROSĚVANÁ ZEMINA

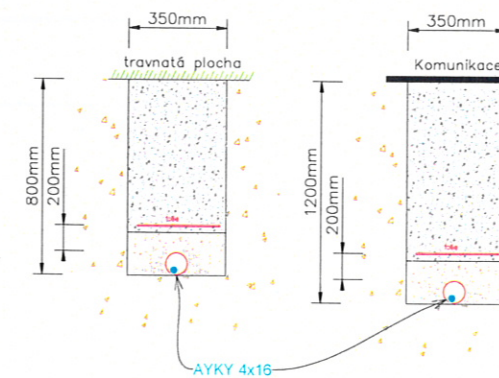

ZHOTOVITEL STAVBY BUDE PŘI JEJÍ VÝSTAVBĚ RESPEKTOVAT PODMÍNKY VLASTNÍKŮ JEDNOTLIVÝCH SÍTÍ A DOTČENÝCH NEMOVITOSTÍ UVEDENÉ VE VYJÁDRĚNÍCH ČI STANOVISCÍCH TĚCHTO SUBJEKTŮ. ZAKRESLENÍ JEDNOTLIVÝCH SÍTÍ JE POUZE INFORMATIVNÍ. PŘED ZAHÁJENÍM VÝKOPOVÝCH PRACÍ ZAJISTĚTE VYTÝČENÍ VŠECH PODZEMNÍCH SÍTÍ. SOUBĚH A KŘÍŽENÍ PODZEMNÍCH SÍTÍ BUDOU RESPEKTOVAT ČSN 73 6005. PRO PRÁCI, PŘÍPADNĚ UMÍSTĚNÍ ZAŘÍZENÍ DS V OCHRANNÝCH PÁSMECH JE TŘEBA ZAJISTIT SOUHLAS VLASTNÍKŮ ČI PROVOZOVATELŮ JEDNOTLIVÝCH ZAŘÍZENÍ.

Stavebník zajišťuje ochranu zařízení energetické společnosti v rozsahu daném zákonem č. 458/2000 Sb., příslušnými ČSN, PNE a příloženými podmínkami tak, aby během stavební činnosti ani jejím následkem nedošlo k jeho poškození. Kladení silových kabelů dle ČSN 33 2000-5-52.

Stavba bude akceptovat podmínky stanovené ČSN EN 50423-1 (ČSN 33 3301).

El. stavba podle ČSN 33 3320
Uzemnění podle ČSN 33 2000-5-54
Napěťová soustava 3N+PE AC 50Hz 400/230V
Ochrana před nebezpečným dotykem dle ČSN 332000-4-41 a PNE 33 0000-1 automatickým odpojením od zdroje.

KATASTRÁLNÍ OZEMÍ	VYPRACOVAL	M. Krotil	DATUM	19.4.2017	INVESTOR
Butovice	KRESLIL	A. Petřkovská	STUPEŇ	DŮŘ	ČEZ Distribuce, a.s.
	KONTROLOVAL	M. Krotil	ČÍSLO STAVBY	IP-12-8020453	IČ: 24729035
ARPEX MORAVA			AKCE: Připojení pozemku k distribuční síti ČEZ Distribuce, a.s.		
IČ: 26809559			Studénka-Butovice, p.č. 516, Satke, NNk		
Teslova 873/2			OBJEKT: Elektrická přípojka NN		
702 00 Ostrava-Přívaz			OBSAH: situace montáže		
			FORMÁT A3		
			ČÍSLO ZAKÁZKY 170604		
			MĚŘÍTKO 1:200		
			ČÍSLO VÝKRESU		
			PŘEDPROJEKT		

