


PŮDORYS I.NP- navržené řešení

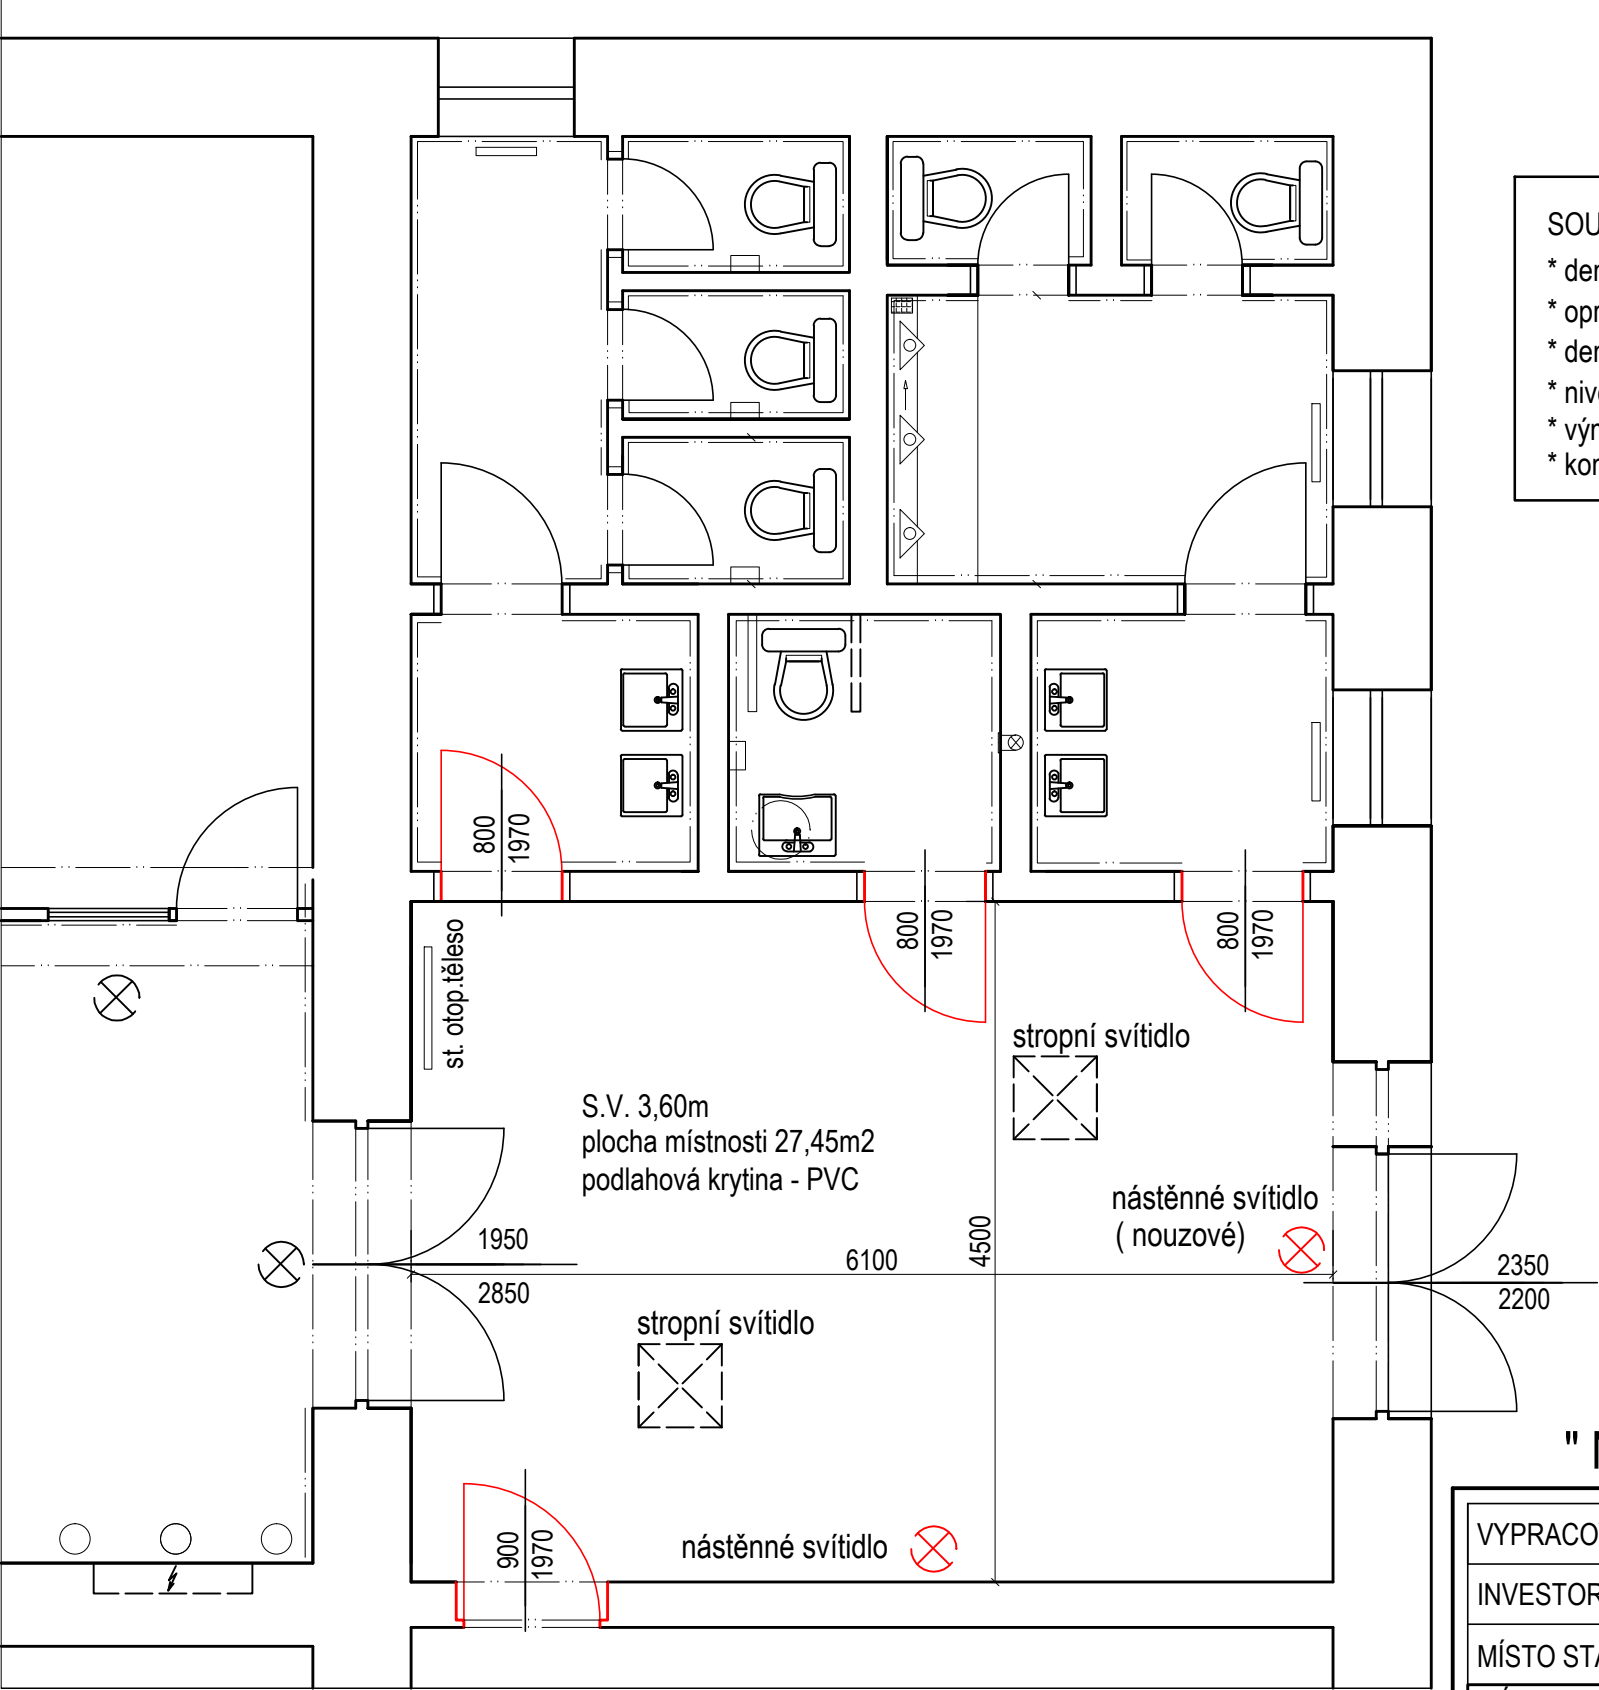

- SOUHRN PRACÍ :
- * demontáž obložení, odstranění stávajícího nábytku (křesel) a odstranění podlahové krytiny
 - * oprava stávajících štukových omítek- (perlínka, lepidlo, štuk) kompletně celá místnost
 - * demontáž stávajících dvou stropních svítidel, montáž nového nouzového a nástěnného svítidla
 - * nivelace podlahy nivelační stěrkou + položení nového PVC
 - * výměna dveří včetně obložkových zárubní - materiál z masivu
 - * kompletní výmalba prostoru

" NAVRŽENÉ ŘEŠENÍ "

VYPRACOVAL	RENATA ŠKOPOVÁ	RENATA ŠKOPOVÁ Grafické a kresličské zpracování projektové dokumentace Dolní Újezd m.č. Skoky 68,75125 mob. 733 747 353, IČ 731 18 214	
INVESTOR	Město Studénka ,nám. Republiky 762, Studénka, 742 13		
MÍSTO STAVBY	DĚLNICKÝ DŮM STUDÉNKA , č.p. 7		
NÁZEV AKCE " Oprava chodby v přísálí Dělnického domu"		DATUM	02/2017
		ZAK.ČÍSLO	2017
		STUPEŇ	P.S.
		OKRES	Nový Jičín
OBSAH PŮDORYS I.NP - navržené řešení		MĚŘÍTKO	PŘÍLOHA
		1 : 50	D1.1.b.2