


1:1000

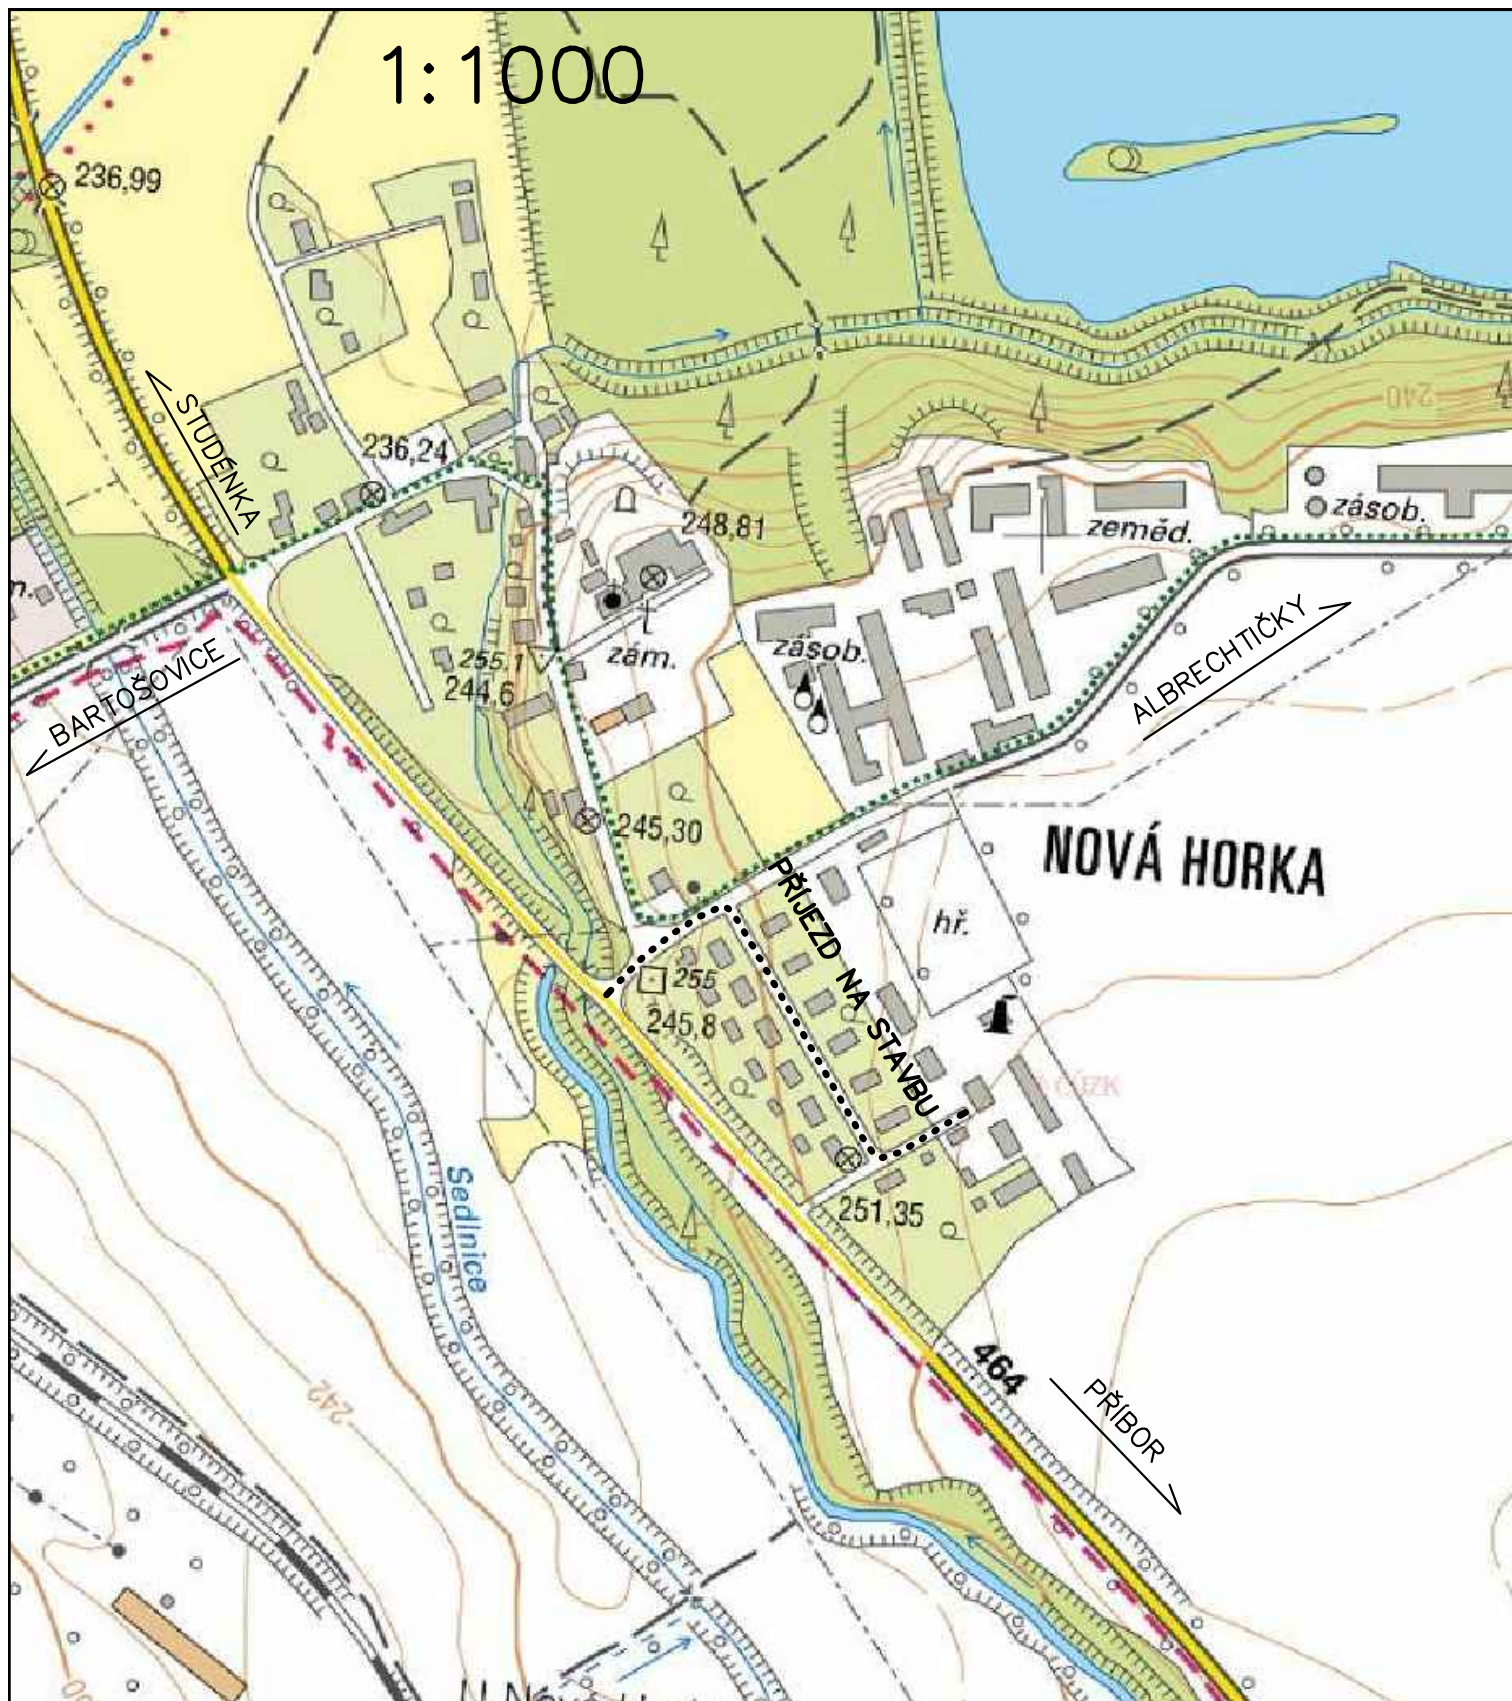

VYPRACOVAL	KRESLIL	 PROJECT WORK PANSKÁ 395 +420 724 042 171 742 13 STUDÉNKA IČ: 292 955 48 info@Project-Work.cz www.Project-Work.cz	
ING. MACKOVÍK ŠTĚPÁN	TILL TOMÁŠ		
INVESTOR: MĚSTO STUDÉNKA, nám. Republiky 762, 74213 Studénka			
AKCE:		FORMÁT	1 x A4
Zpevněné plochy na parcele č. 130/62 a 130/63,		DATUM	07/2017
k.ú. Nová Horka ZMĚNA č.1 (08/2017)		STUPEŇ PD	ÚZEMNÍ SOUHLAS
OBSAH:		MĚŘÍTKO	ČÍS. VÝKRESU
SITUACE ŠIRŠÍCH VZTAHŮ		1: 5000	C.1