
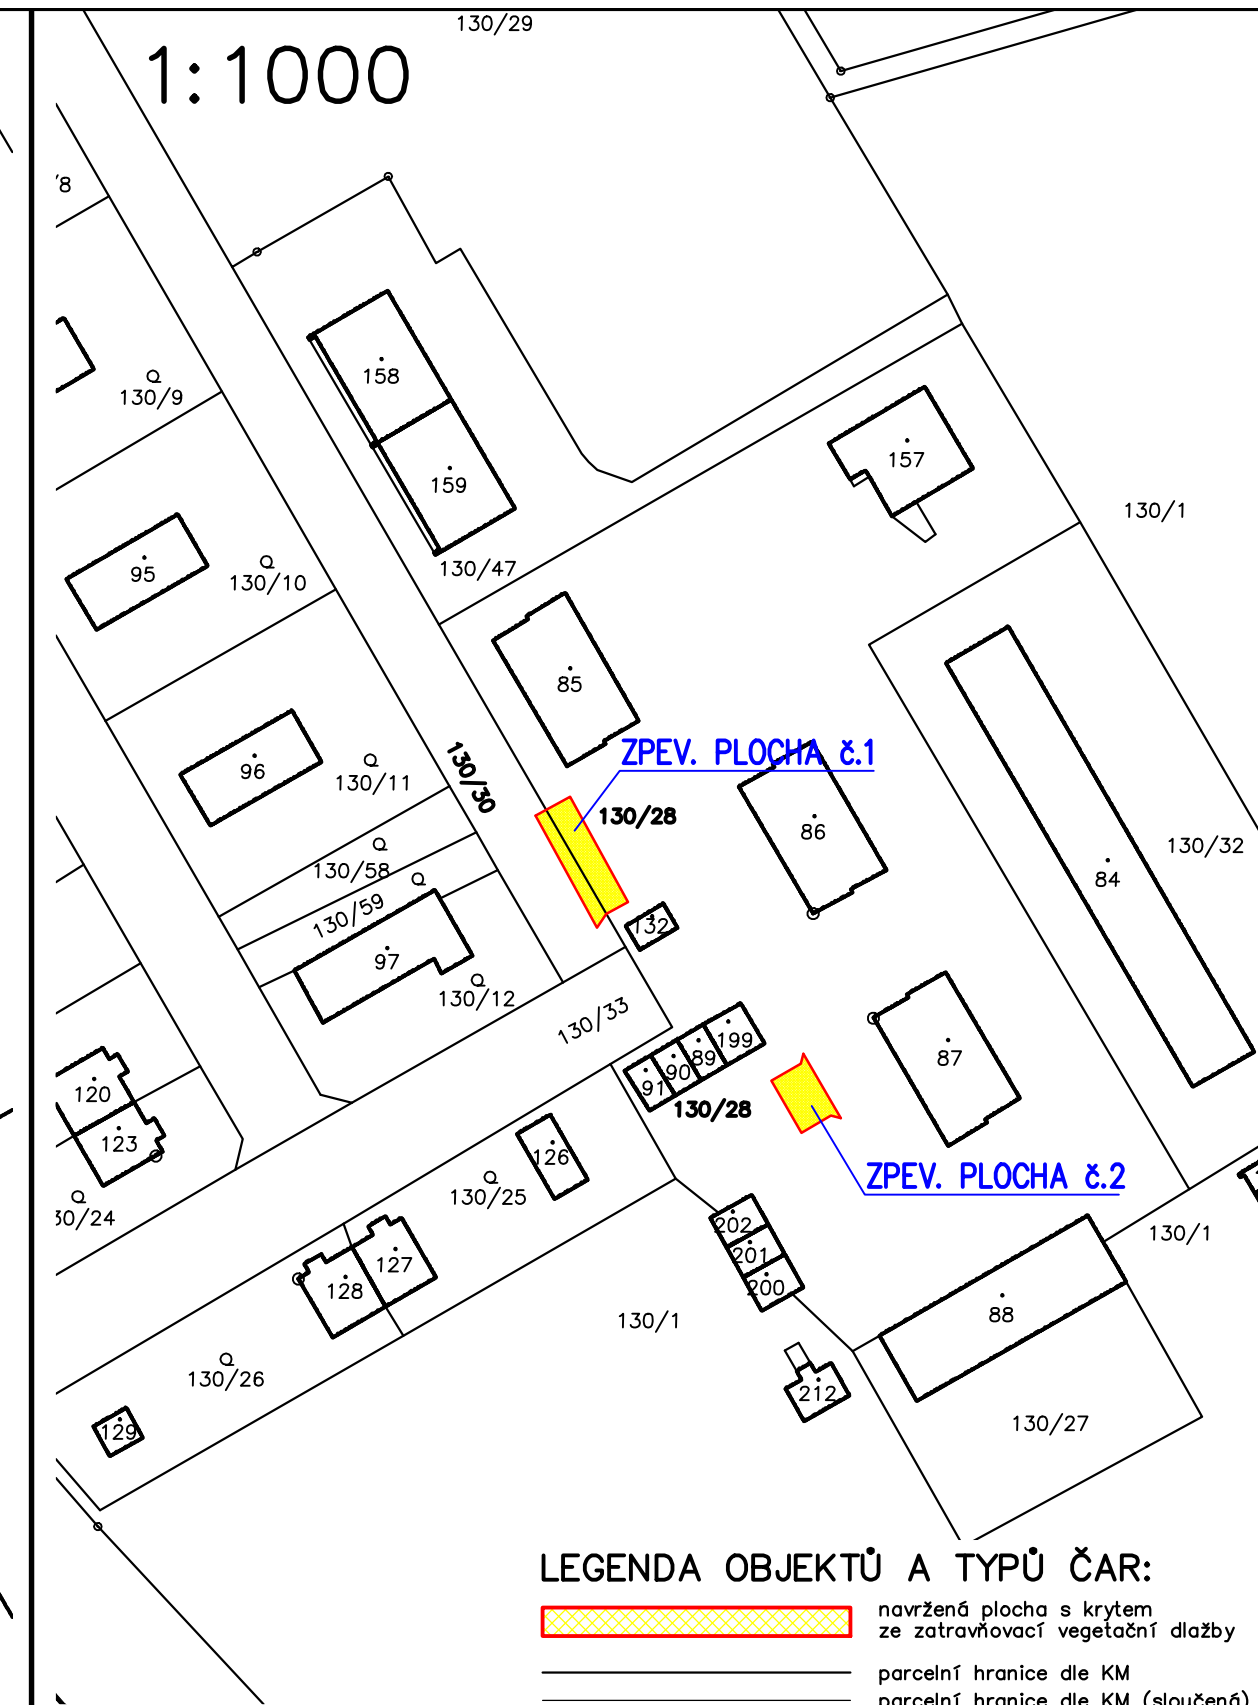


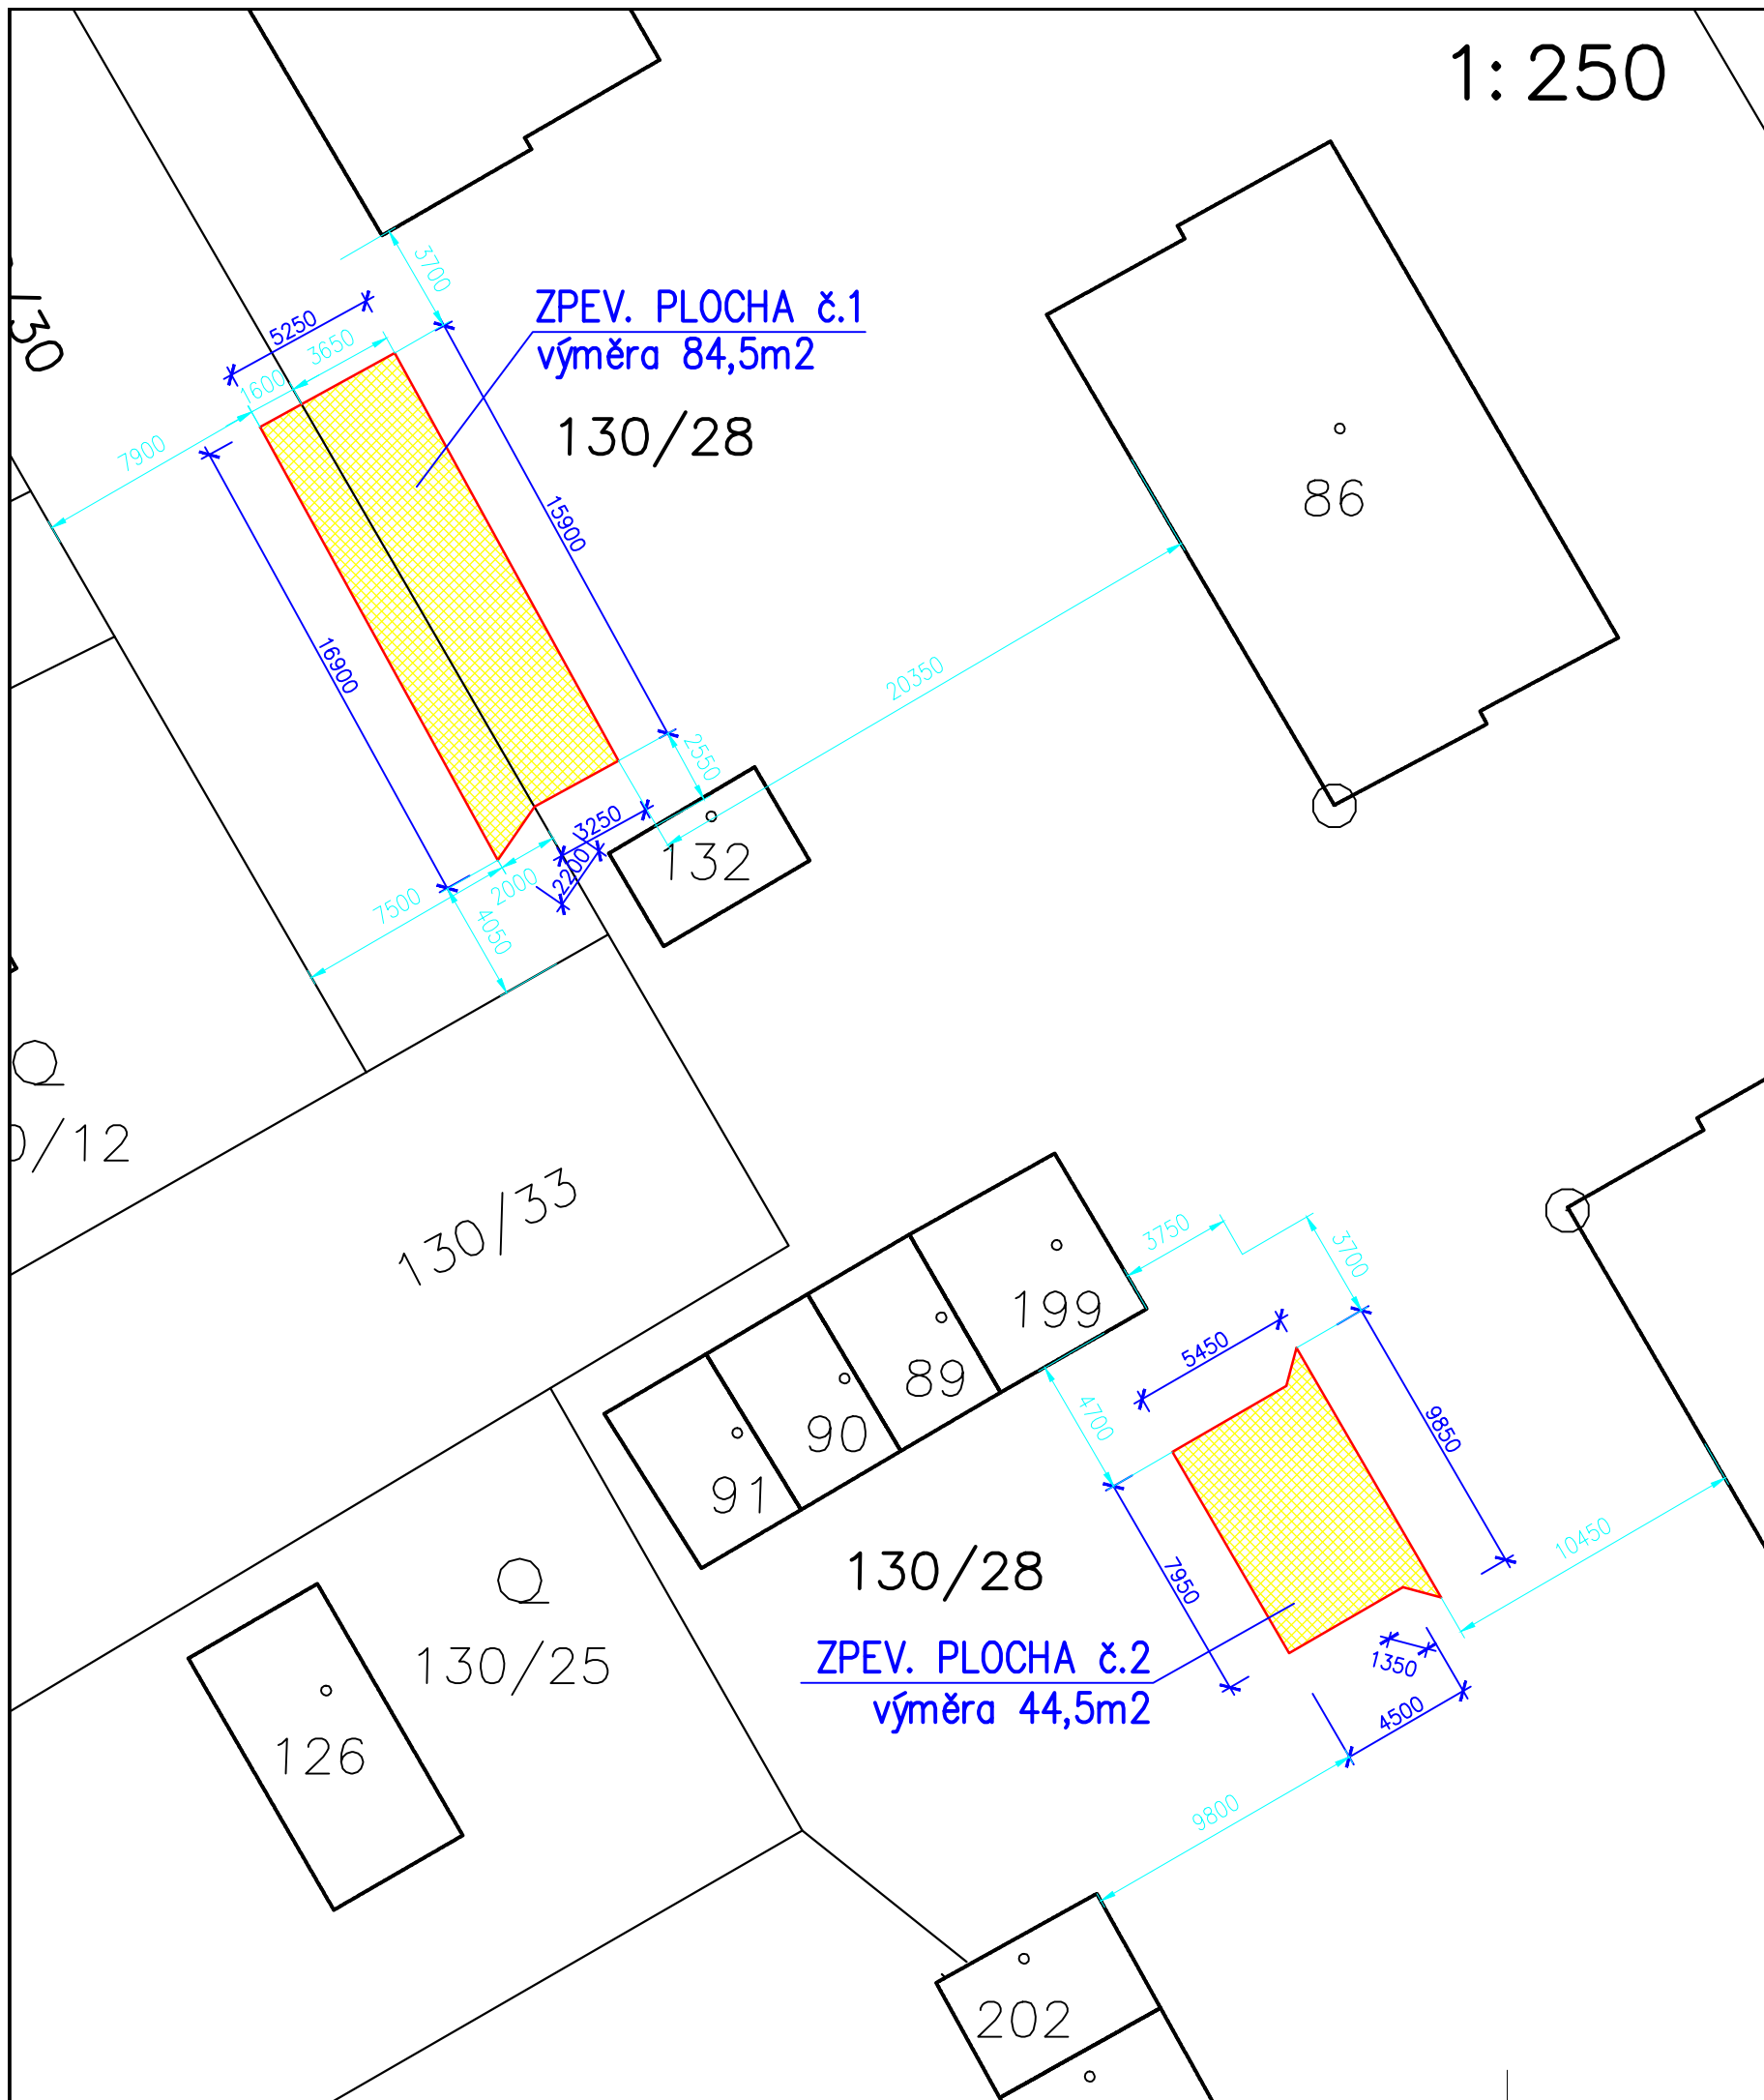

VYPRACOVAL	KRESLIL	 PROJECT WORK PANSKÁ 395 +420 724 042 171 742 13 STUDÉNKA IČ: 292 955 48 Info@Project-Work.cz www.Project-Work.cz
ING. MACKOVÍK ŠTĚPÁN	TILL TOMÁŠ	
INVESTOR: MĚSTO STUDÉNKA, nám. Republiky 762, 74213 Studénka		
AKCE: Zpevněné plochy na parcele č. 130/28 a 130/30, k.ú. Nová Horka		FORMÁT 2 x A4
		DATUM 11/2015
		STUPEŇ PD ÚZEMNÍ SOUHLAS
OBSAH: KATASTRÁLNÍ SITUAČNÍ VÝKRES		MĚŘITKO 1:1000, 1:250
		ČÍS. VÝKRESU C.2