



VZOROVÝ PŘÍČNÝ ŘEZ I.

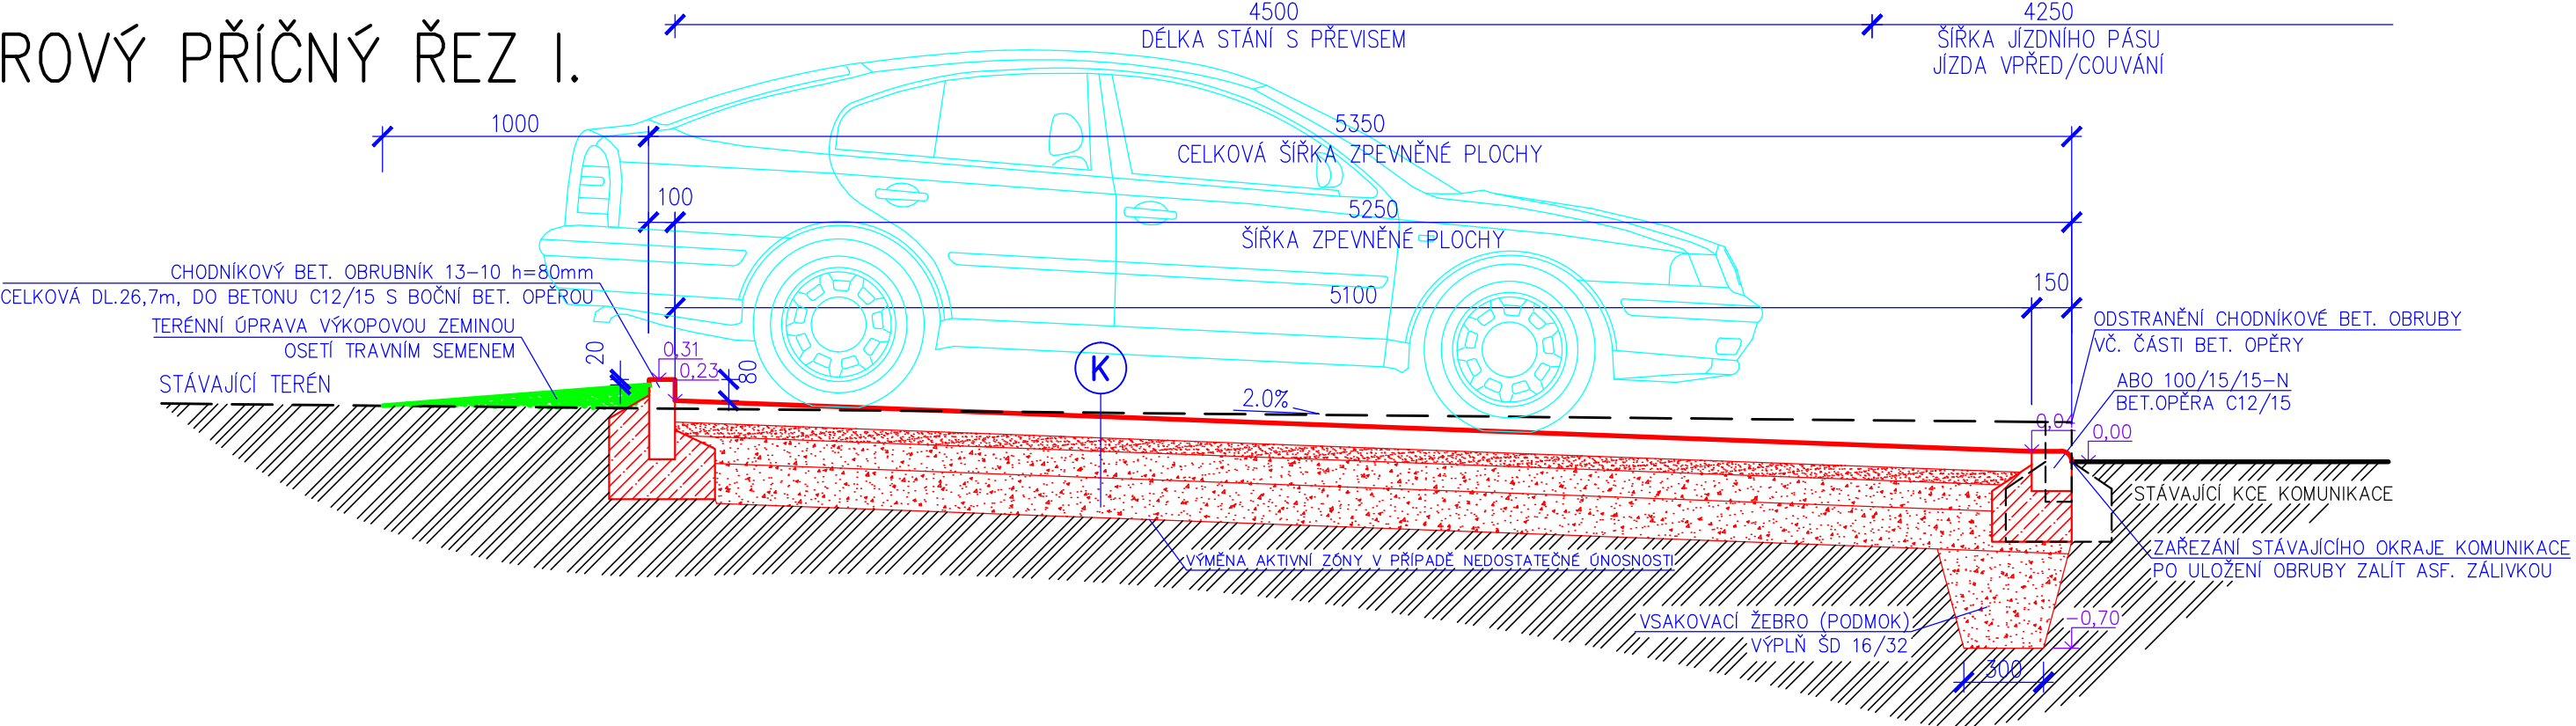

VZOROVÝ PŘÍČNÝ ŘEZ II.

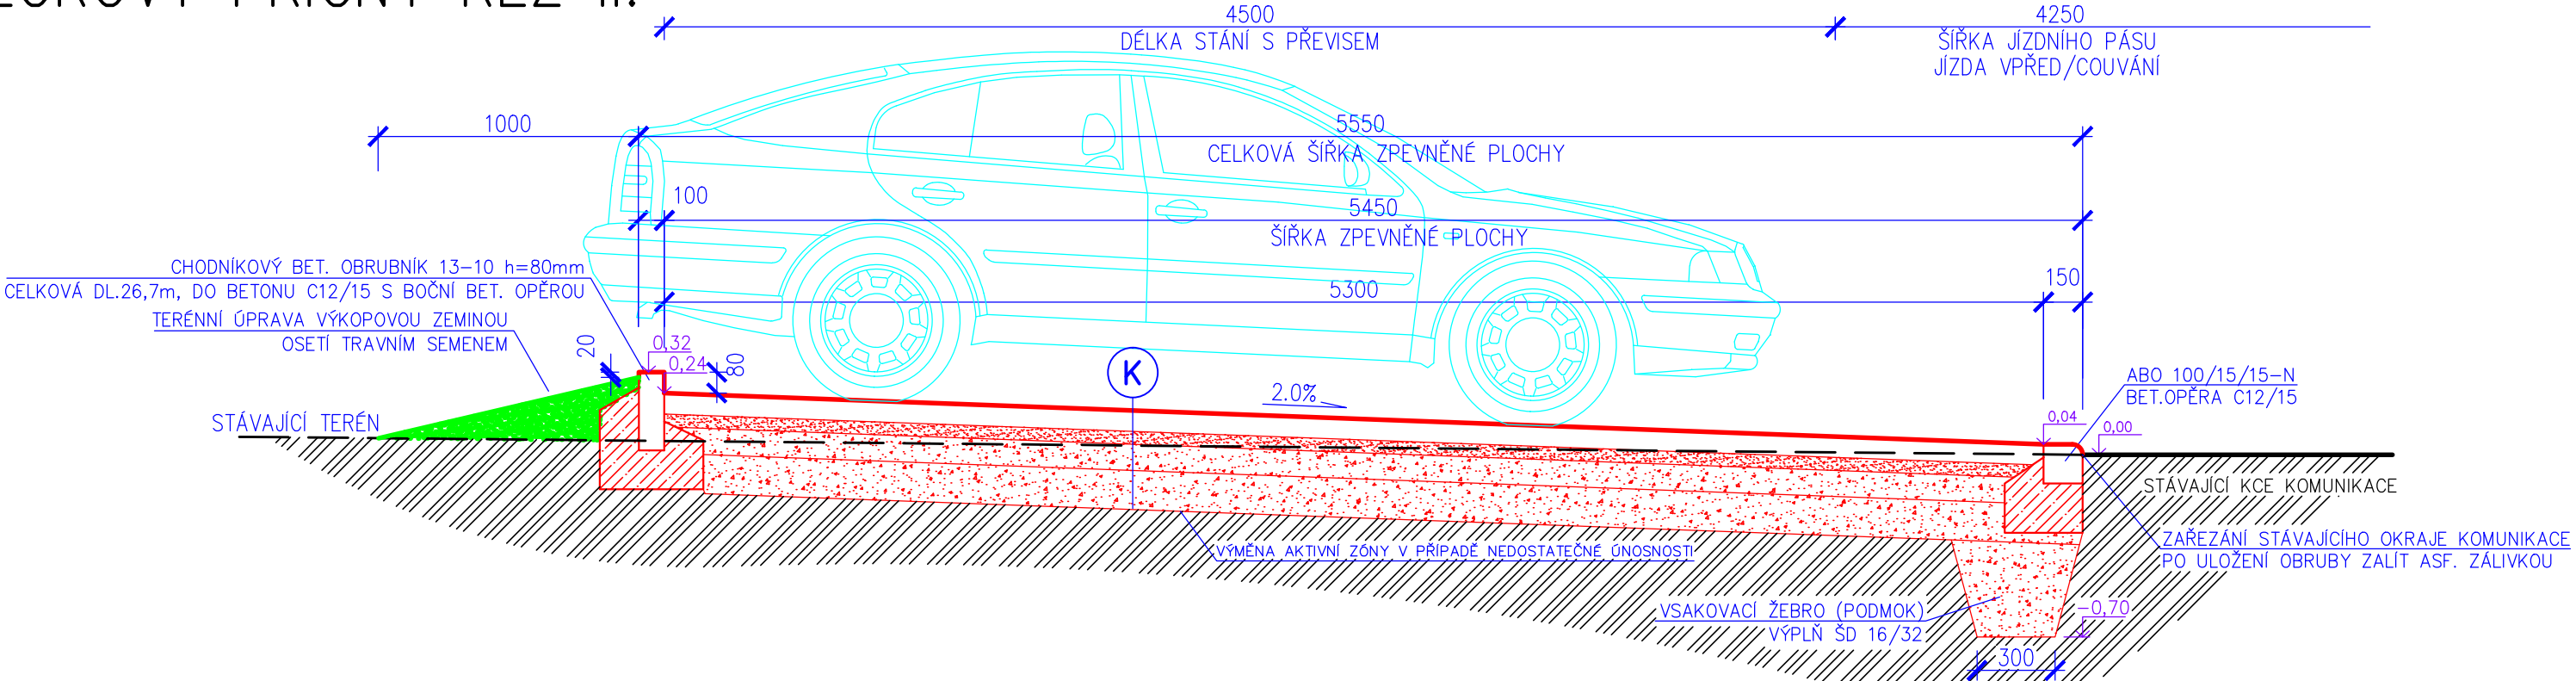

K DLE TP153	
— ZATR. BET. DLAŽBA 400x600	DL (TBX) 80 mm
— LOŽE — PÍSEK HLINITÝ	L — S4SM 50 mm
— ŠTĚRK HLINITÝ	ŠD G4GM 100 mm
— ŠTĚRK HLINITÝ	ŠD G4GM 150 mm
— ŠTĚRK HLINITÝ	CELKEM 380 mm
— ZHUTNĚNÁ ZEMNÍ PLÁŇ Edef=20MPa *)	
— VÝMĚNA AKTIVNÍ ZÓNY	ŠD G4GM 150 mm

VYPRACOVAL	KRESLIL	 PROJECT WORK PANSKÁ 395 +420 724 042 171 742 13 STUDÉNKA IČ: 292 955 48 info@Project-Work.cz www.Project-Work.cz	
ING. MACKOVÍK ŠTĚPÁN	TILL TOMAŠ		
INVESTOR: MĚSTO STUDÉNKA, nám. Republiky 762, 74213 Studénka			
AKCE:		FORMÁT	2 x A4
Zpevněné plochy na parcele č. 130/62 a 130/63, k.ú. Nová Horka ZMĚNA č.1 (08/2017)		DATUM	07/2017
		STUPEŇ PD	ÚZEMNÍ SOUHLAS
OBSAH:		MĚŘÍTKO	ČÍS. VÝKRESU
VZOROVÉ PŘÍČNÉ ŘEZY		1:25	D.3