




POHLED SEVERNÍ

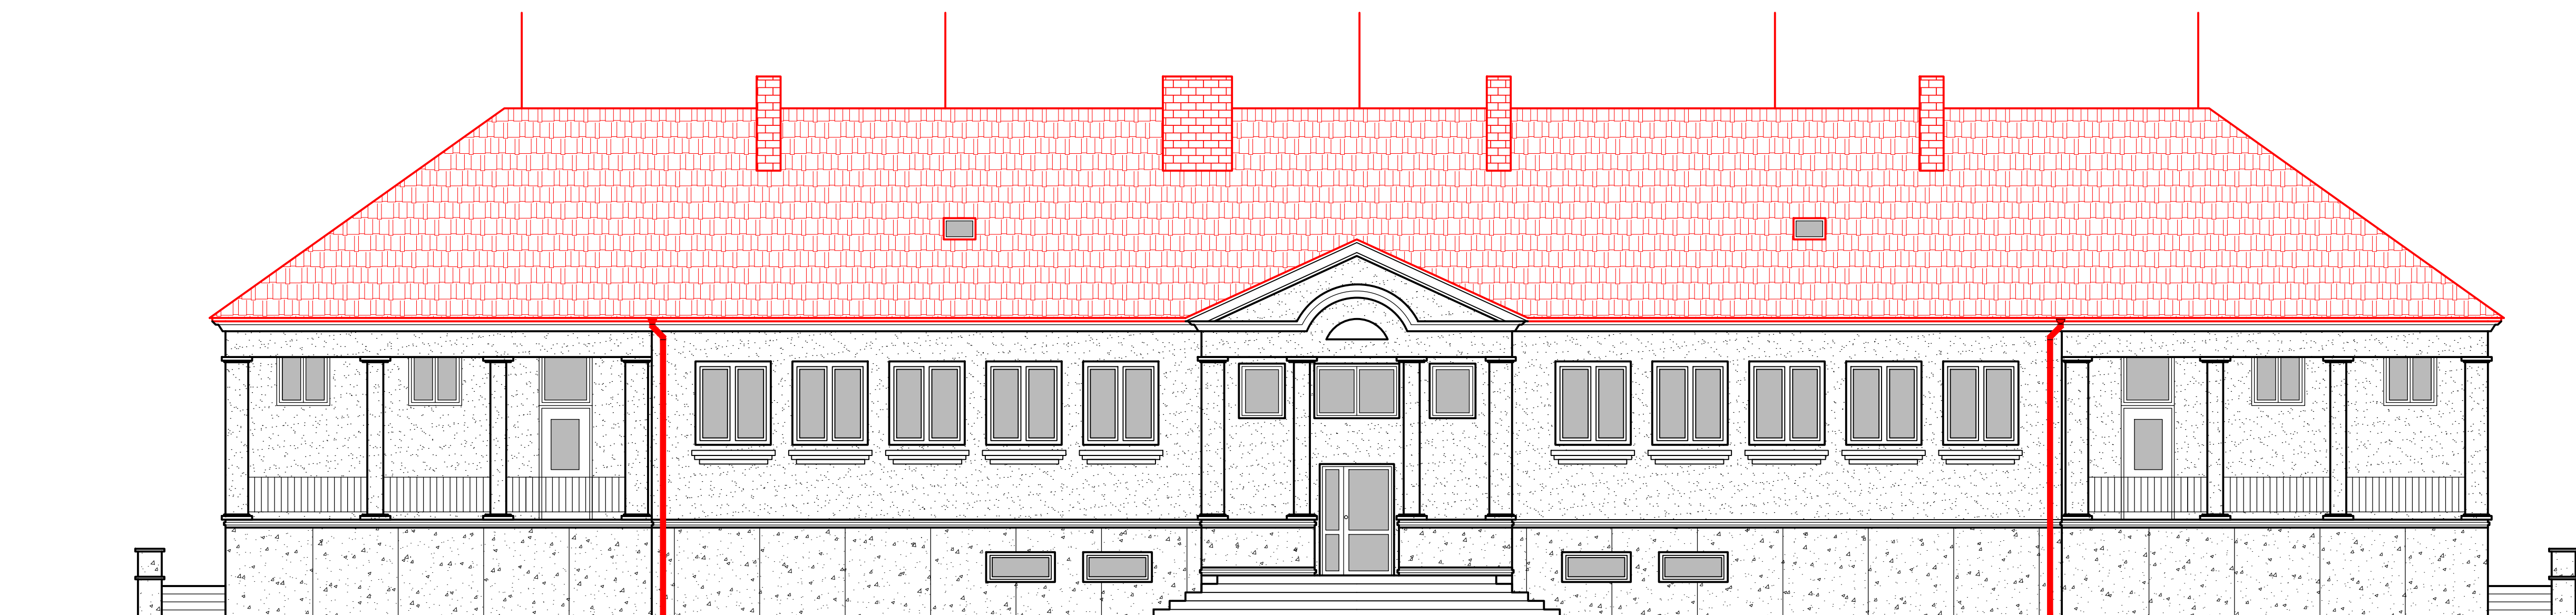


POHLED JIŽNÍ

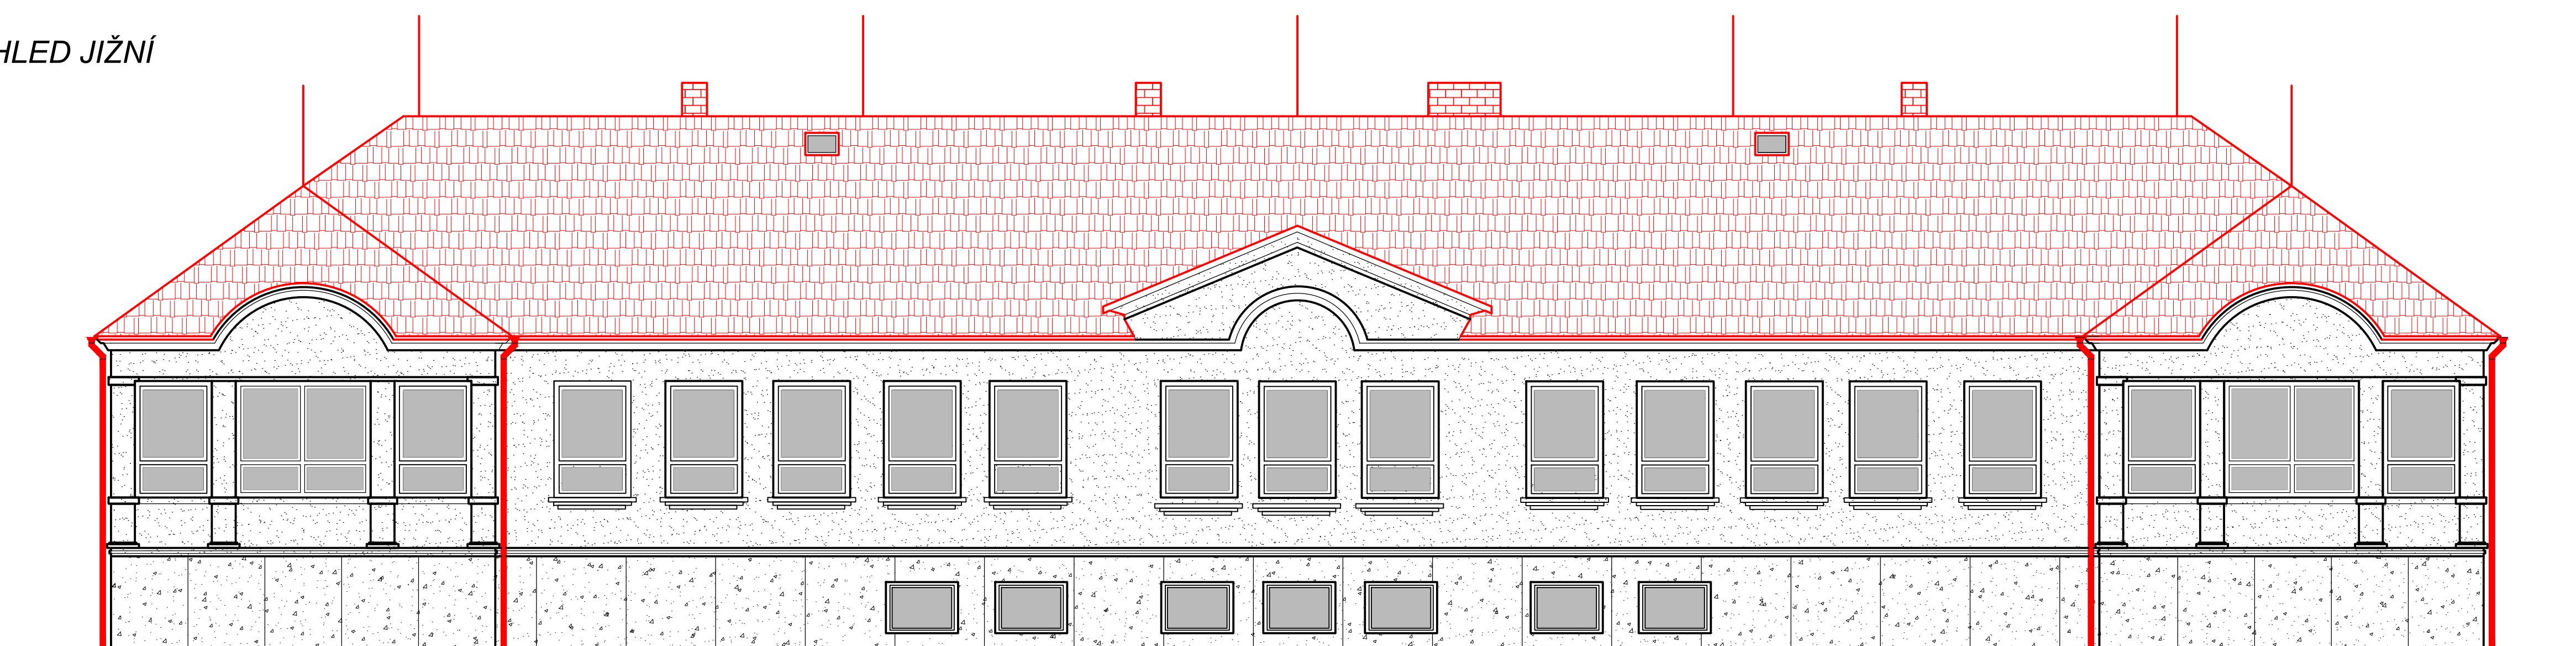


POHLED VÝCHODNÍ

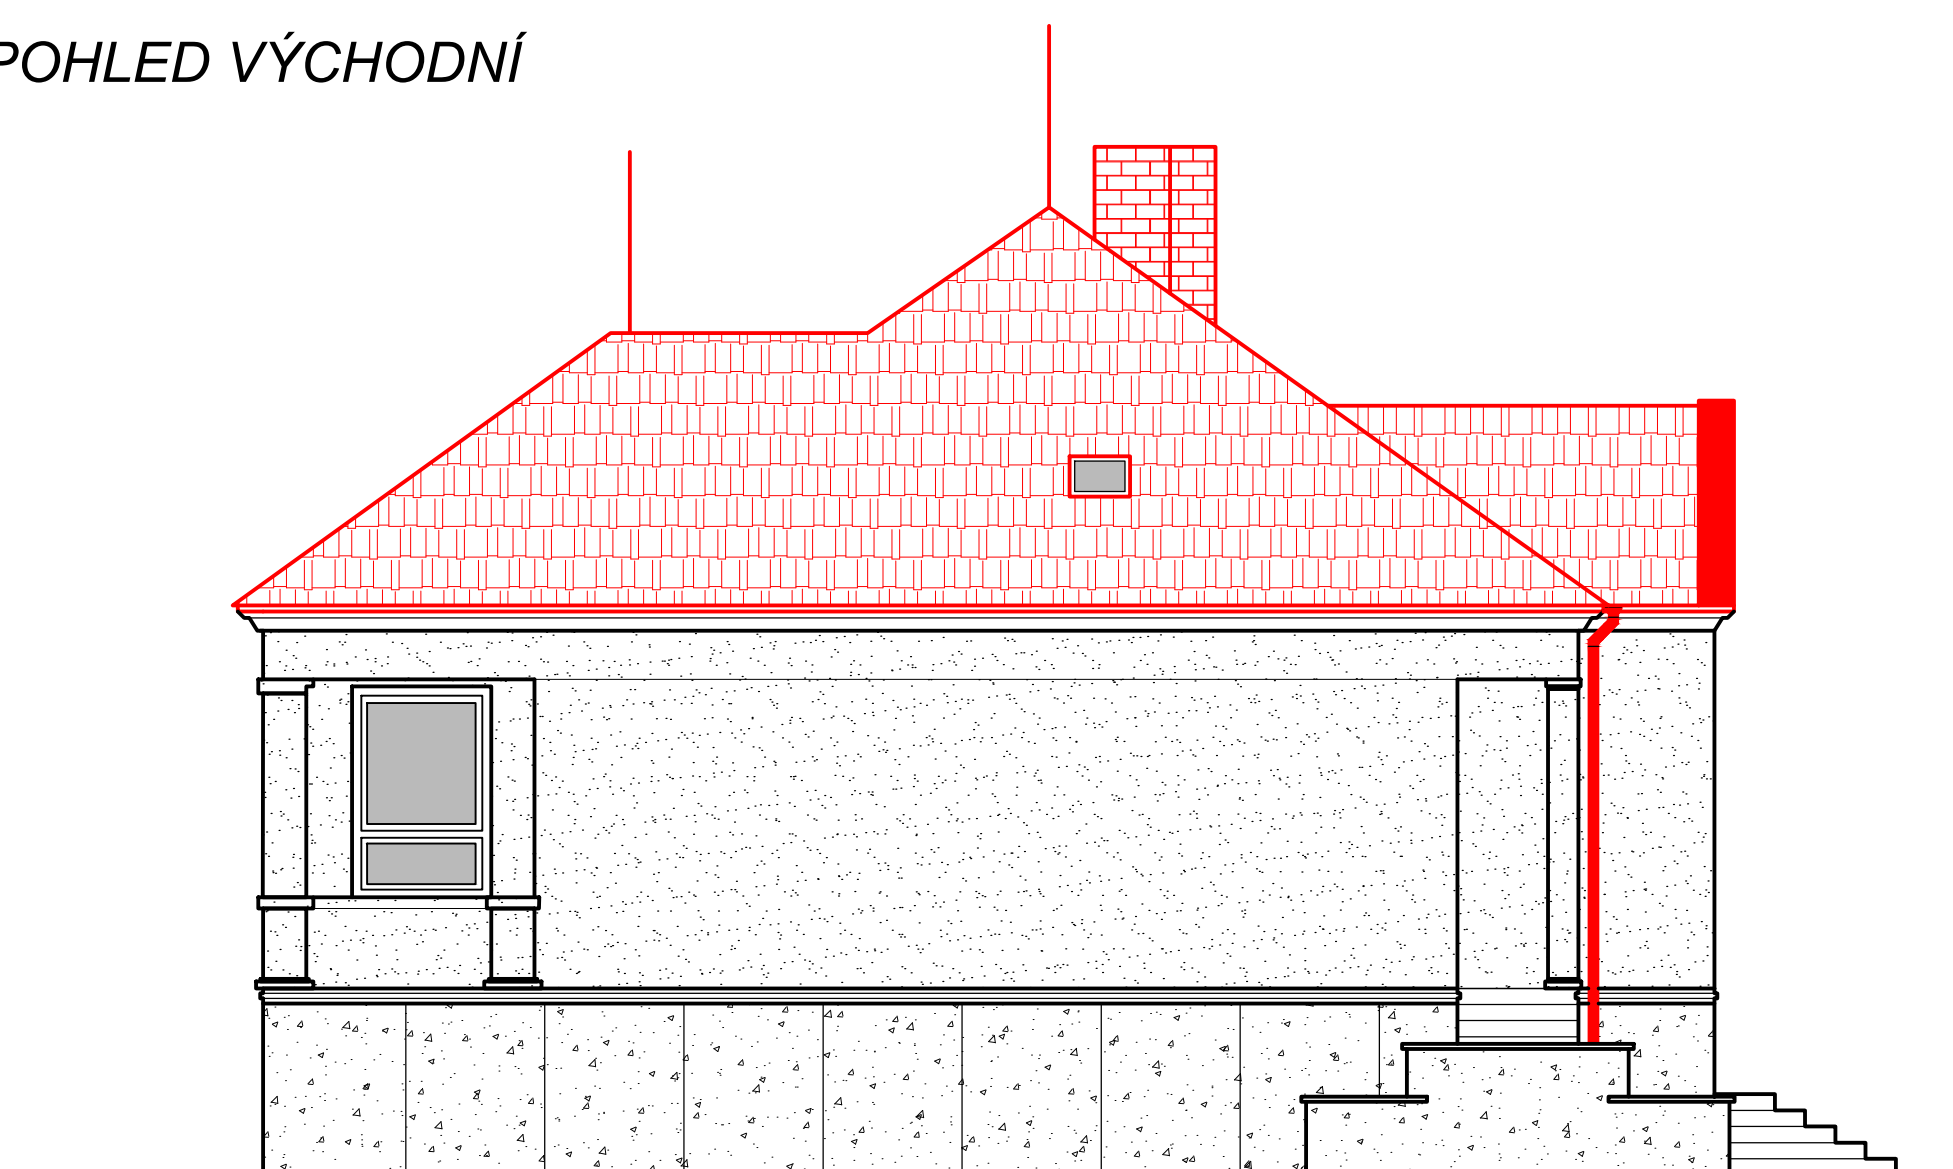

POHLED ZÁPADNÍ

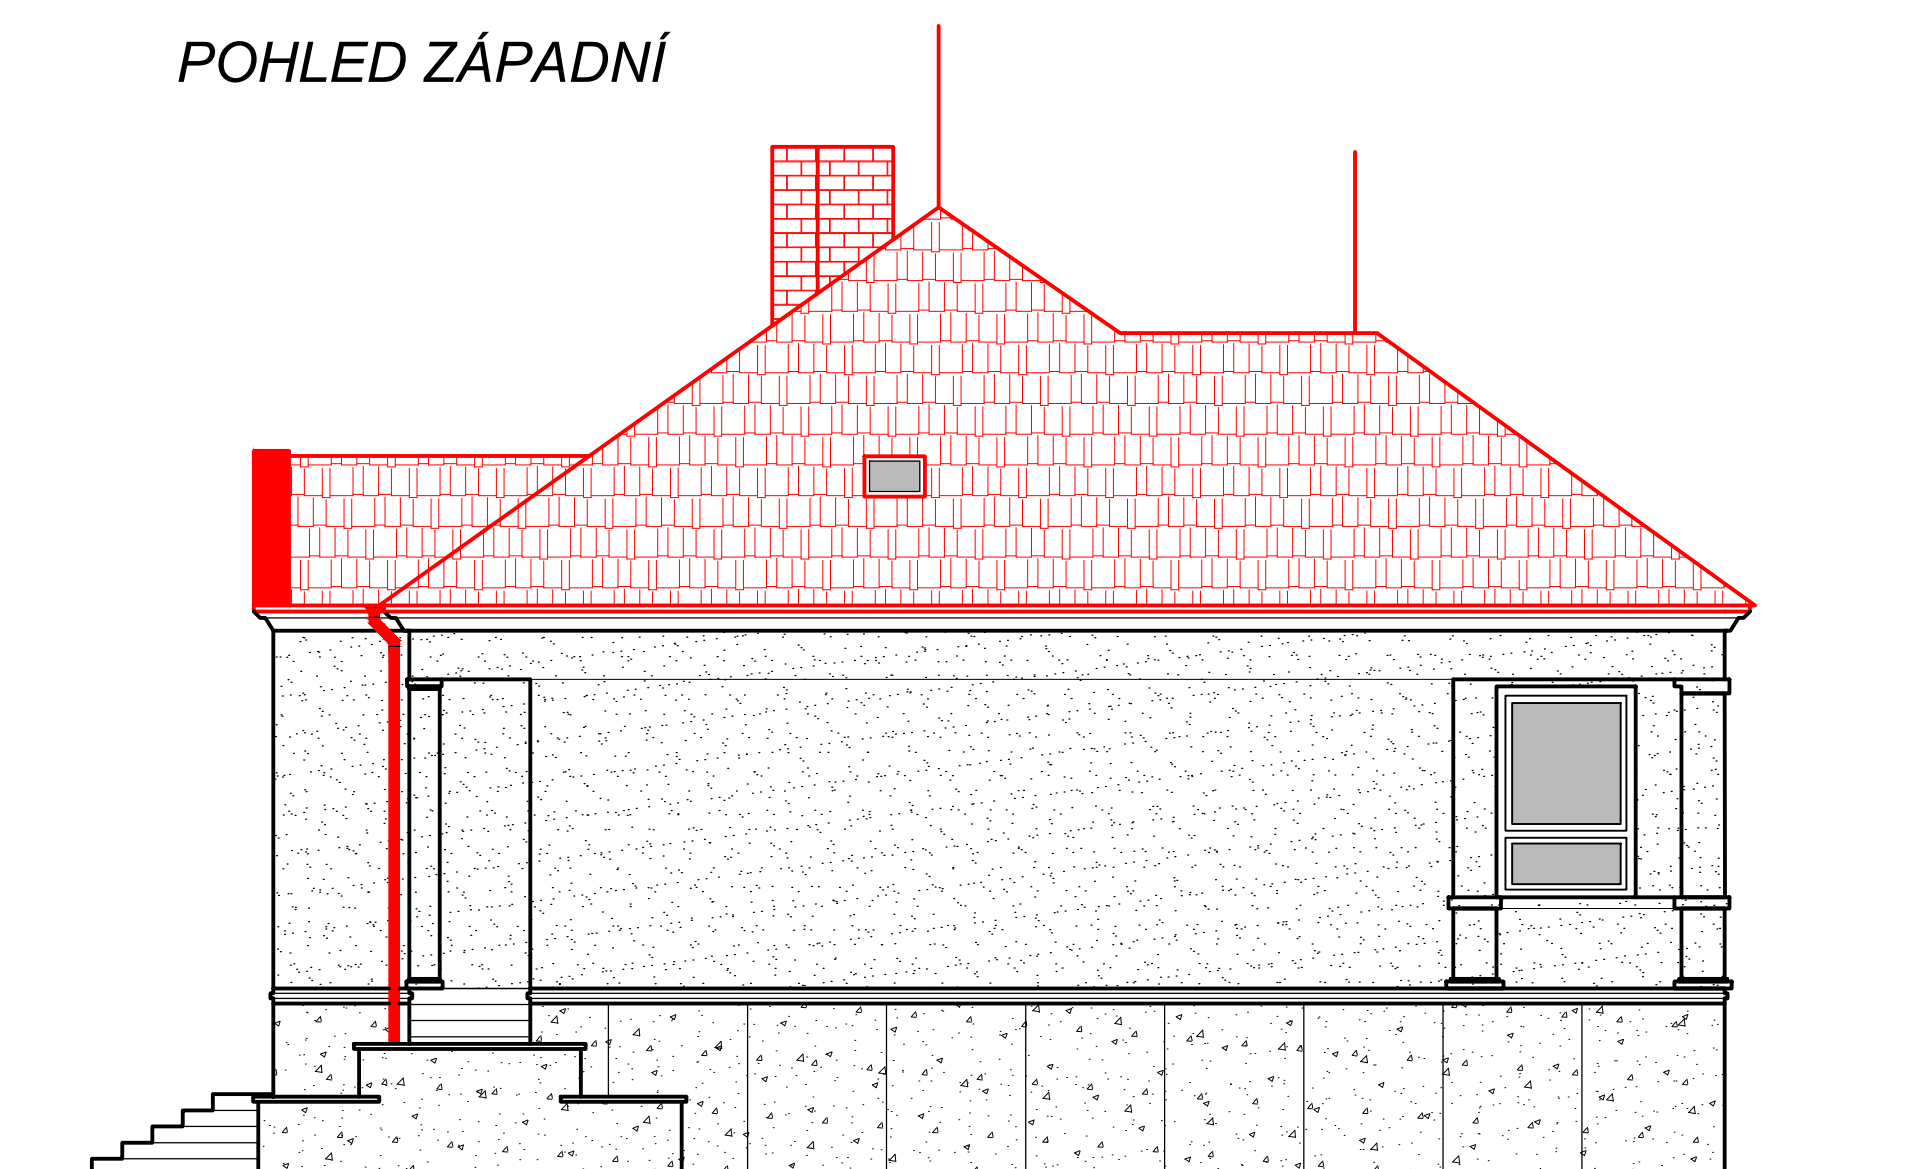

VYPRACOVAL	KRESLIL		PROJECT WORK
Ing. Štěpán Mackovík	Tomáš John		
AUTORIZOVAL: Ing. Štěpán Mackovík (ČKAIT: 1104017)			
INVESTOR: Město Studénka, nám. Republiky 762, 742 13 Studénka			
LOKALITA: parc. č. 1664, k. ú. Butovice		FORMÁT	A1
AKCE: Oprava střechy na MŠ Budovatelská		DATUM	03/2018
OBSAH: POHLEDY		STUPEŇ PD	
		MĚŘITKO	Č. VYKRESU
		1:75	D7