


PŮDORYS I.NP

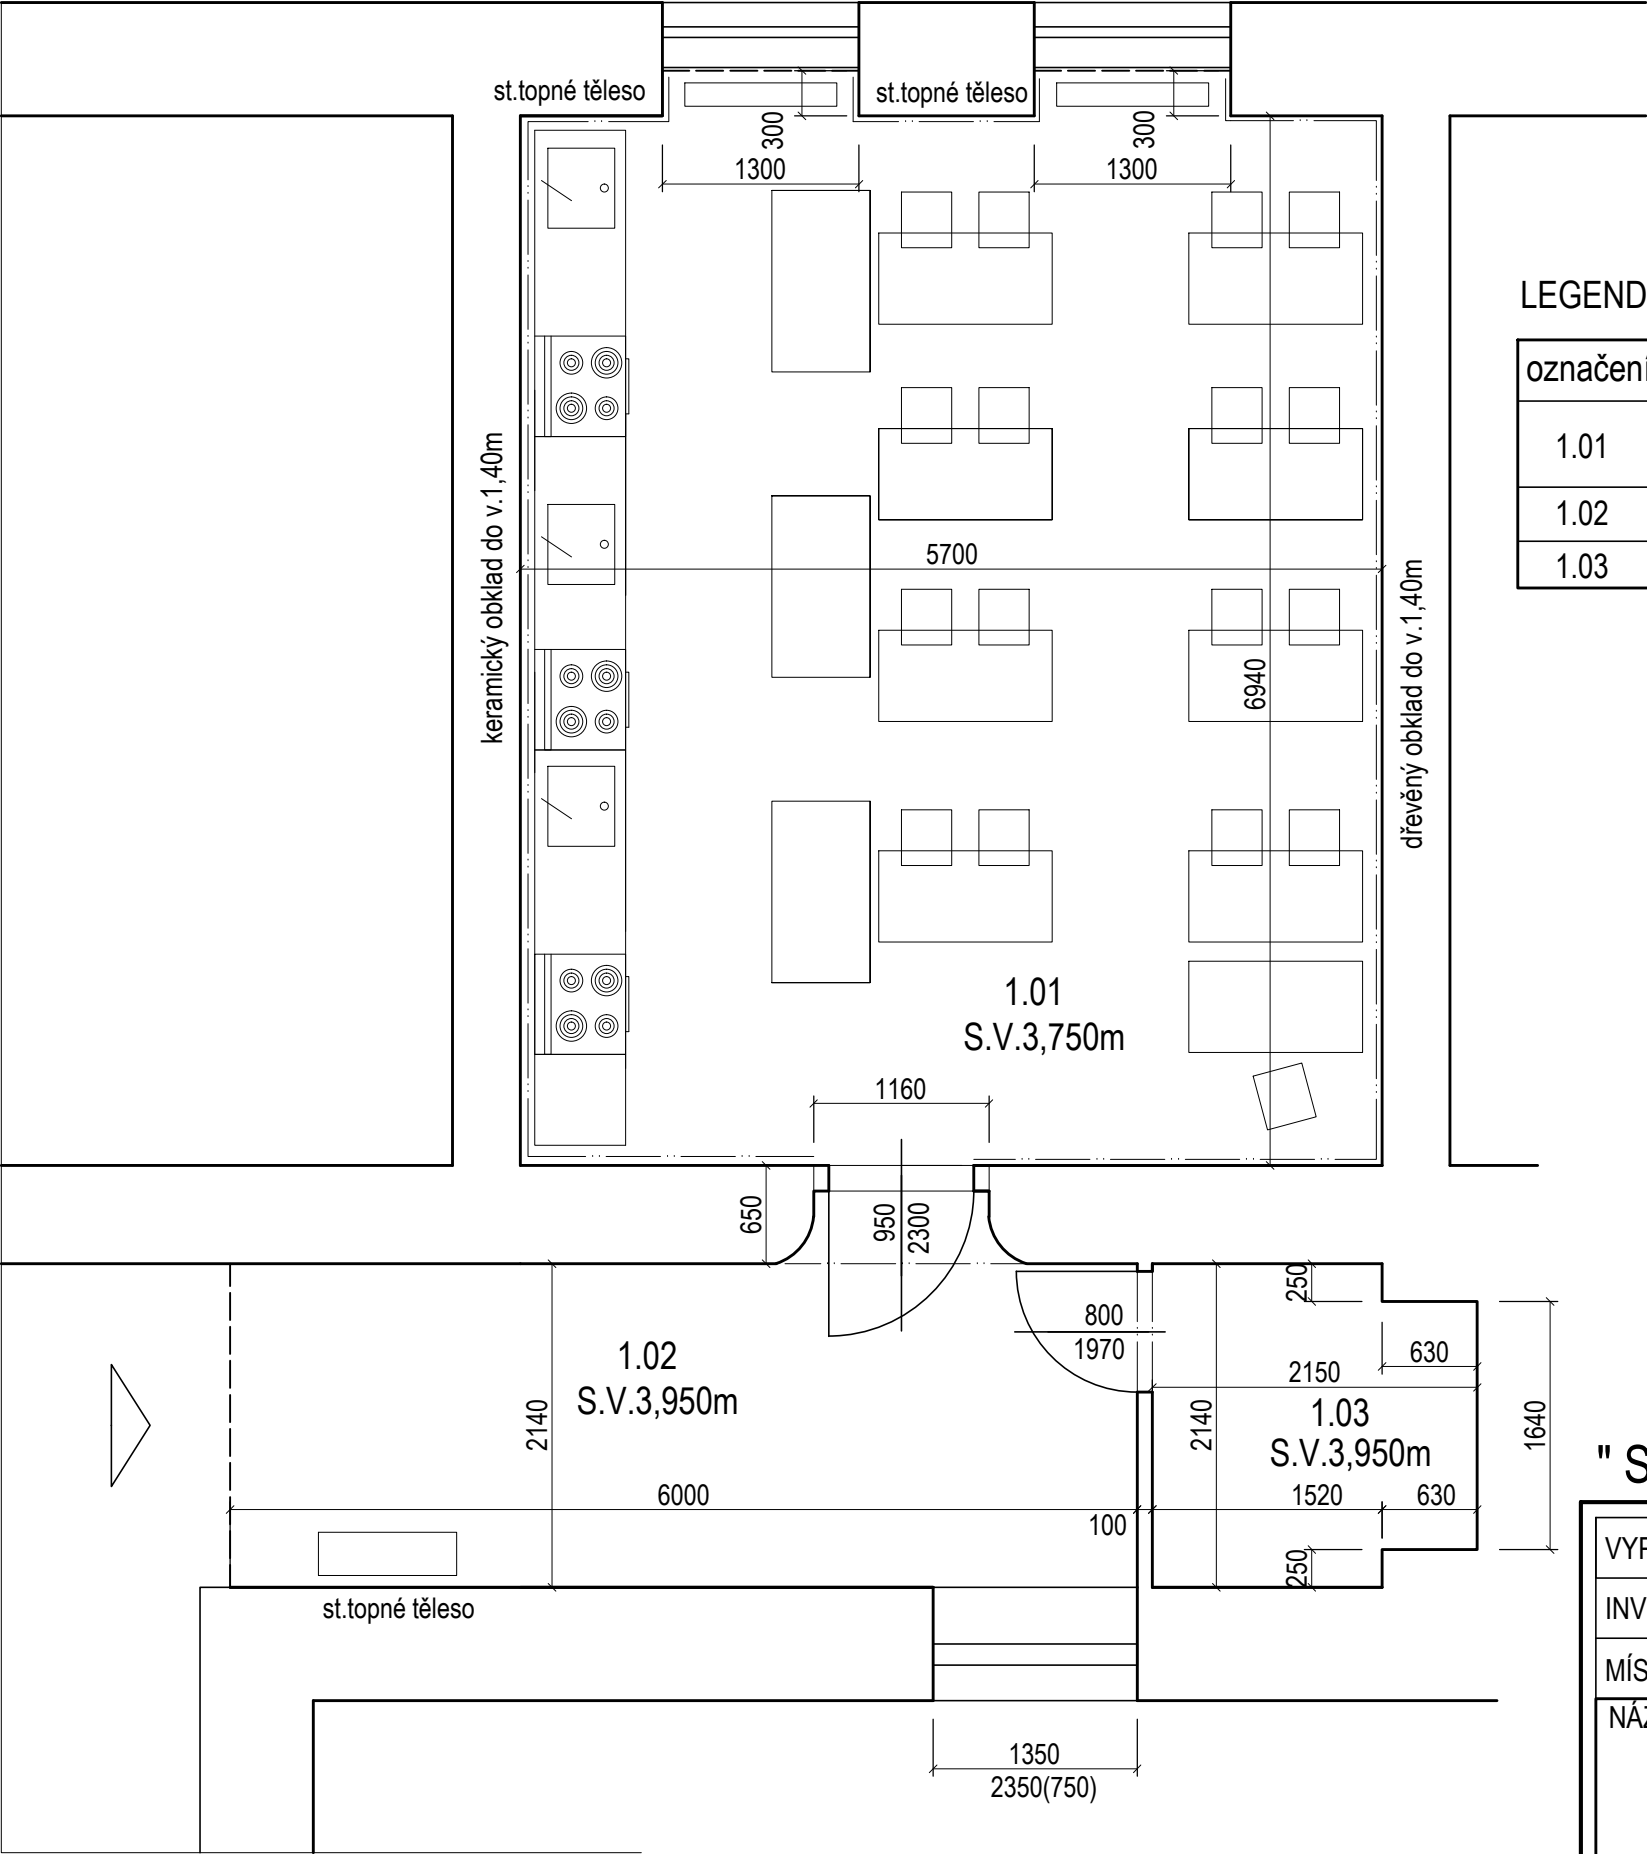

LEGENDA

označení	účel místnosti	pl. v m2	úprava podlah	úprava povrchu stěn
1.01	UČEBNA	40,33	keramická dlažba	omít.hl.štuk+keram.obklad v.1,40m +obklad z lamino desky v.1,40m
1.02	CHODBA	13,44	PVC	omítka hladká štuková
1.03	SKLAD POMŮCEK	4,28	PVC	omítka hladká štuková

" STÁVAJÍCÍ STAV "

VYPRACOVAL	RENATA ŠKOPOVÁ	RENATA ŠKOPOVÁ Grafické a kresličské zpracování projektové dokumentace Dolní Újezd m.č. Skoky 68,75125 mob. 733 747 353, IČ 731 18 214	
INVESTOR	Město Studénka ,nám. Republiky 762, Studénka, 742 13		
MÍSTO STAVBY	ZŠ BUTOVICKÁ , Butovická č.p. 346, Studénka 742 13		
NÁZEV AKCE		DATUM	01/2018
" Úprava učebny kuchyňky a chodby "		ZAK.ČÍSLO	2018
		STUPEŇ	P.S.
		OKRES	Nový Jičín
OBSAH		MĚŘÍTKO	PŘÍLOHA
PŮDORYS I.NP - stávající stav		1 : 50	D1.1.b.1