

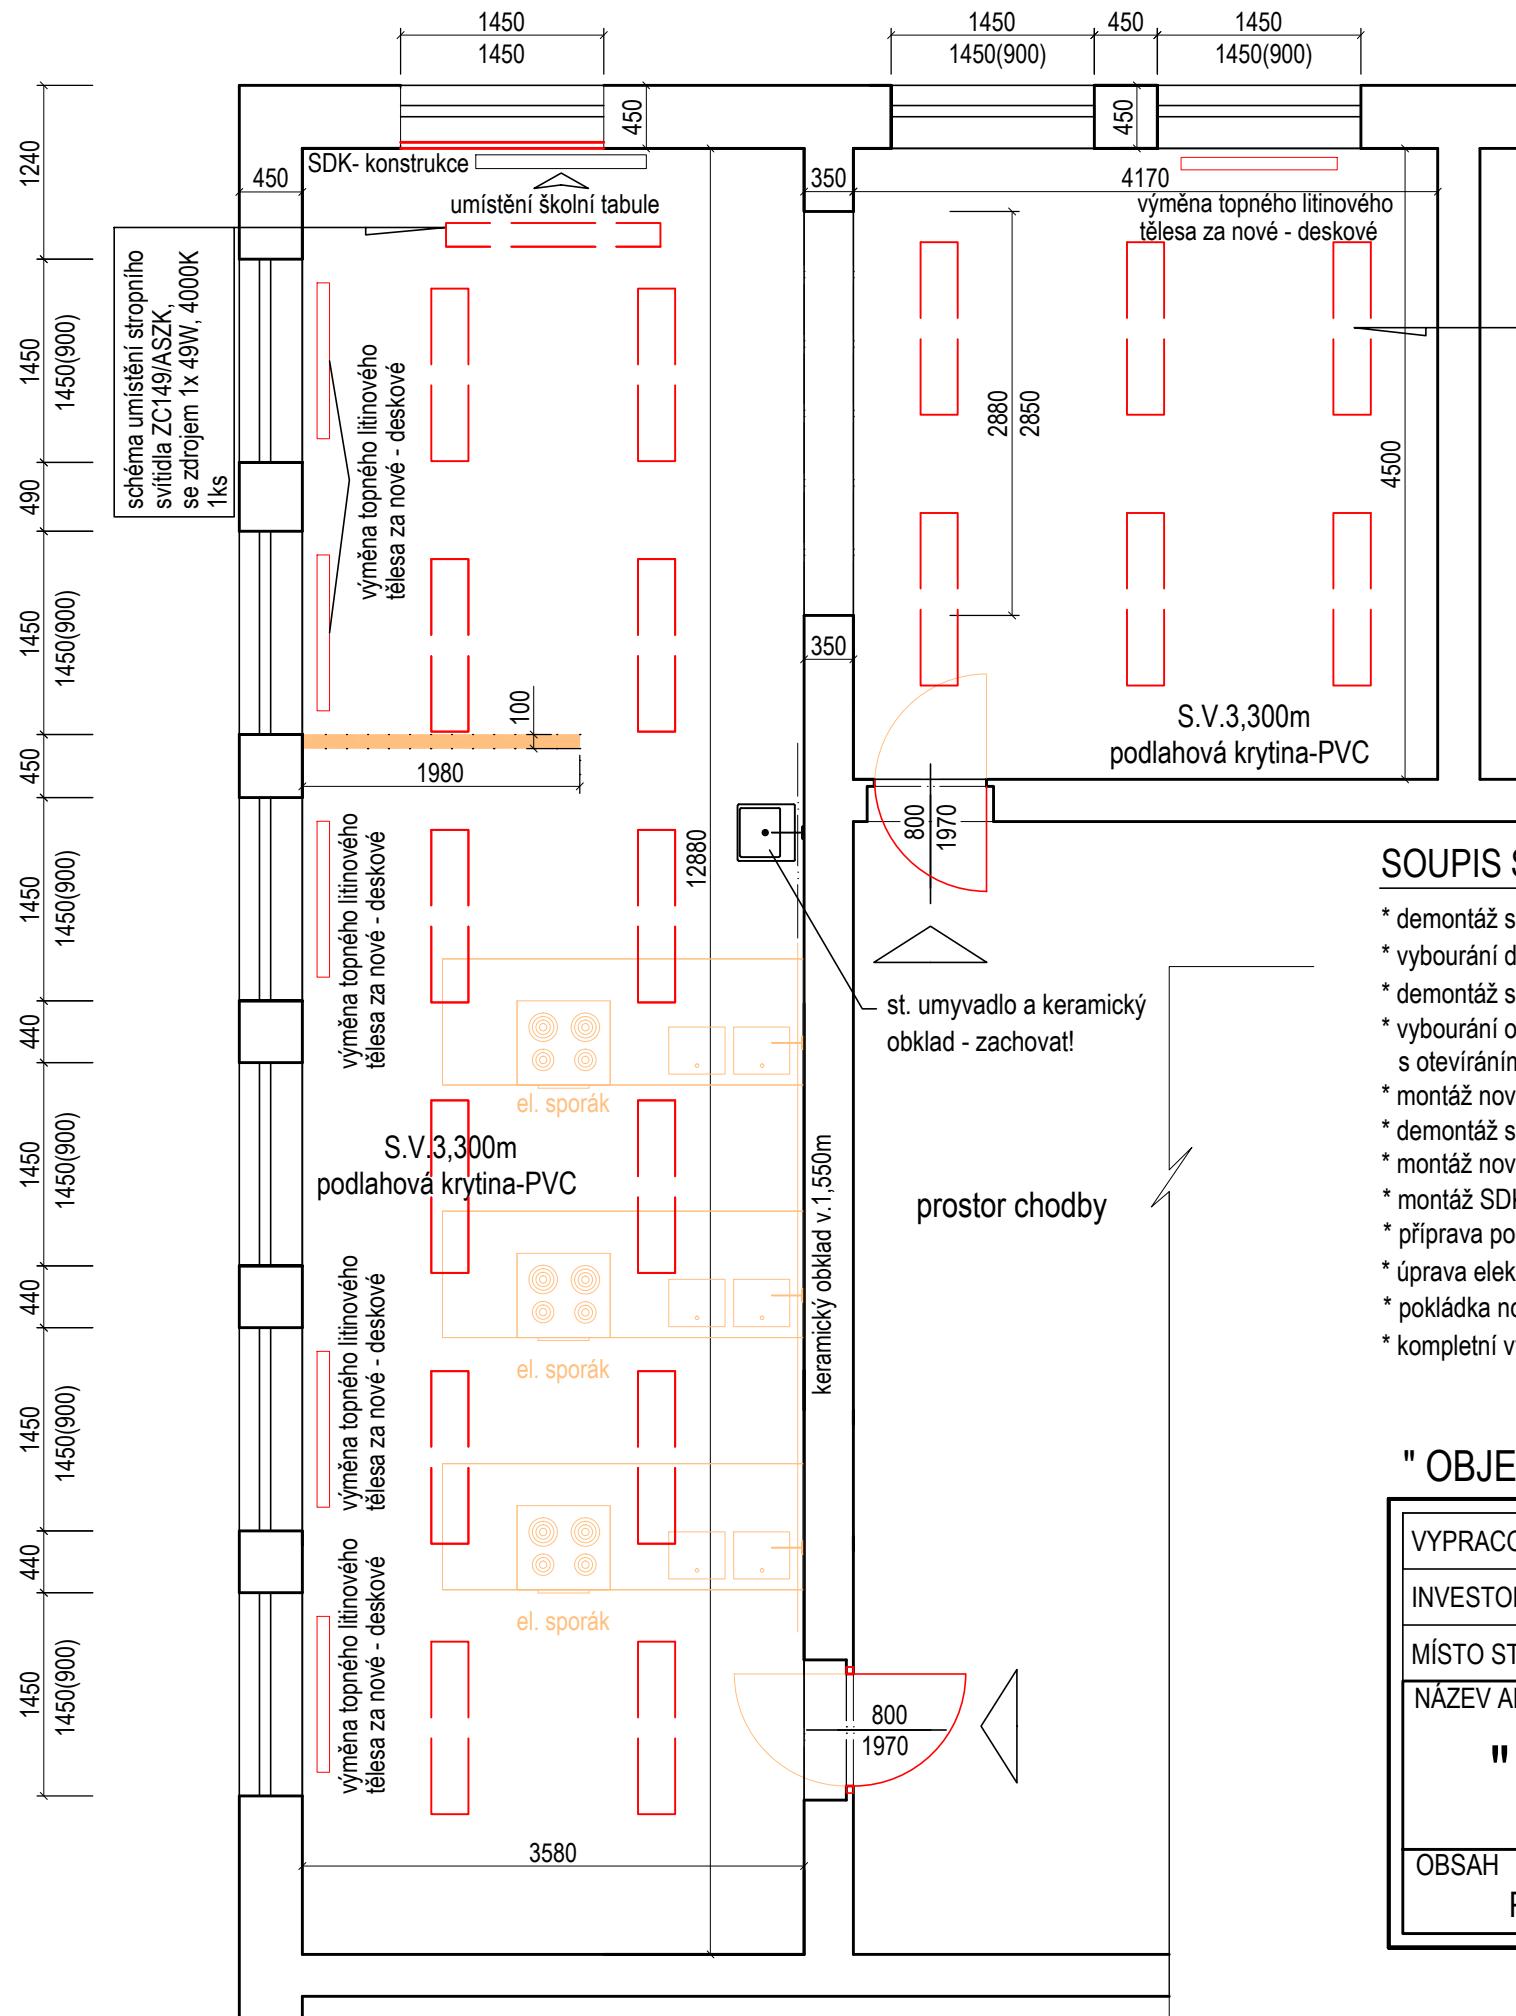


schéma umístění stropních
svítidel ZC228/150PALK,
se zdroji 2xMASTER TL5
HE880 G5 28/840,28W-18ks

LEGENDA

- KONSTRUKCE K VYBOURÁNÍ
- KONSTRUKCE NAVRŽENÉ

SOUPIS STAVEBNÍCH PRACÍ

- * demontáž stávajících topných litinových těles (6ks) a demontáž podlahové PVC krytiny
- * vybourání dělicí příčky tl. 100mm
- * demontáž stávajícího osvětlení místností
- * vybourání ocelových zárubní dveří š. 800mm (2ks) do učebny z důvodu montáže nových zárubní s otevíráním dvevního křídla do prostoru chodby
- * montáž nových ocelových zárubní š.800mm (2ks) včetně dvevního křídla s požární odolností EI/EW30-C-DP3
- * demontáž stávajících keramických obkladů 150/150mm výšky 1,55m,nástěnných baterií a původních rozvodů
- * montáž nových deskových topných těles
- * montáž SDK konstrukce v místě okenního otvoru v obvodové zdi - stávající okenní prvek zachovat
- * příprava podkladu k položení PVC podlahové krytiny - nivelace stávající podlahy samonivelační stěrkou
- * úprava elektroinstalačních rozvodů včetně umístění nových svítidel dle platných ČSN
- * pokládka nové podlahové PVC krytiny
- * kompletní výmalba štukových omítek včetně stropu

" OBJEKT SO-01 - NAVRŽENÉ ŘEŠENÍ "

VYPRACOVAL	RENATA ŠKOPOVÁ	RENATA ŠKOPOVÁ Grafické a kresličské zpracování projektové dokumentace Dolní Újezd m.č. Skoky 68,75125 mob. 733 747 353, IČ 731 18 214	
INVESTOR	Město Studénka ,nám. Republiky 762, Studénka, 742 13		
MÍSTO STAVBY	ZŠ T.G. MASARYKA, 2. května 500, Studénka 742 13		
NÁZEV AKCE		DATUM	02/2018
" Úprava spodní učebny "		ZAK.ČÍSLO	2018
		STUPEŇ	P.S.
		OKRES	Nový Jičín
OBSAH		MĚŘÍTKO	PŘÍLOHA
PŮDORYS II.NP - navržené řešení		1 : 50	D1.1.b.2