



## POHLED SEVEROVÝCHODNÍ

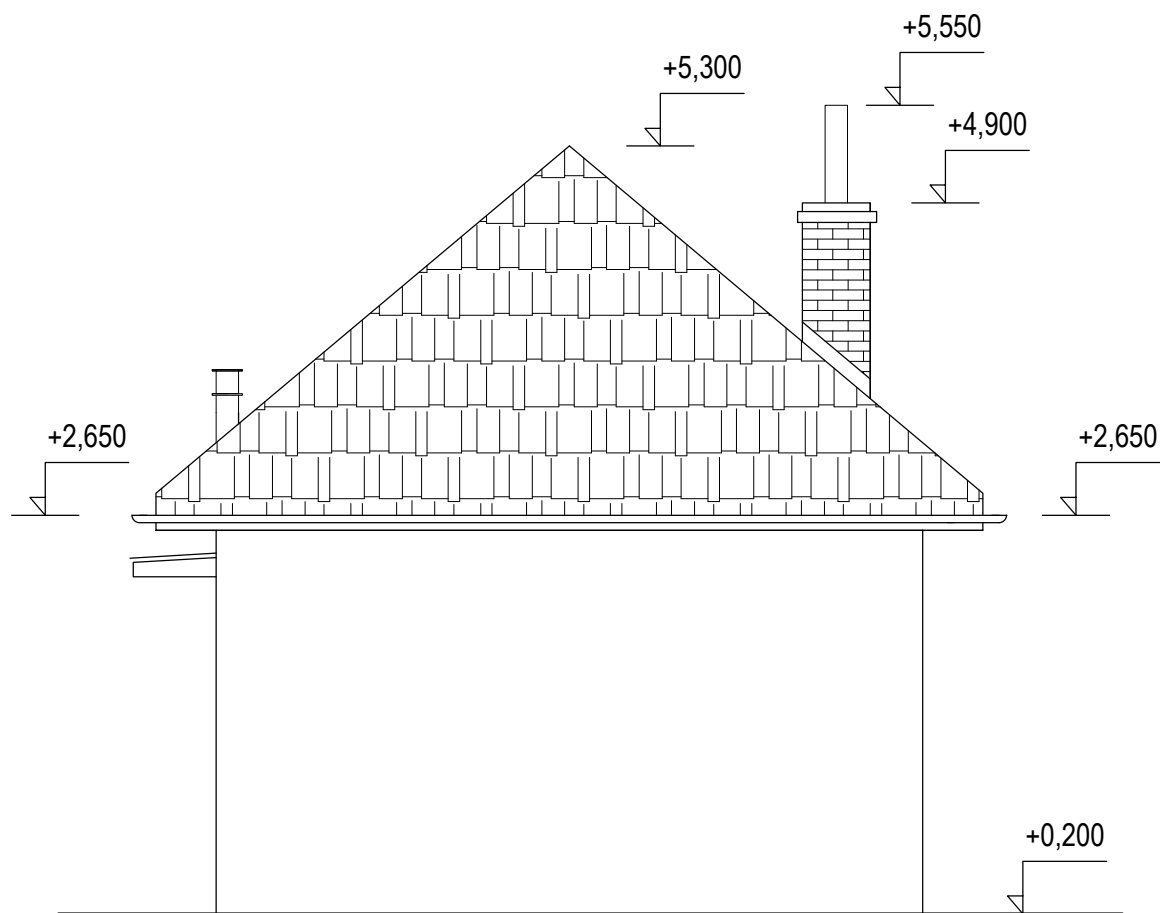

## POHLED JIHOVÝCHODNÍ

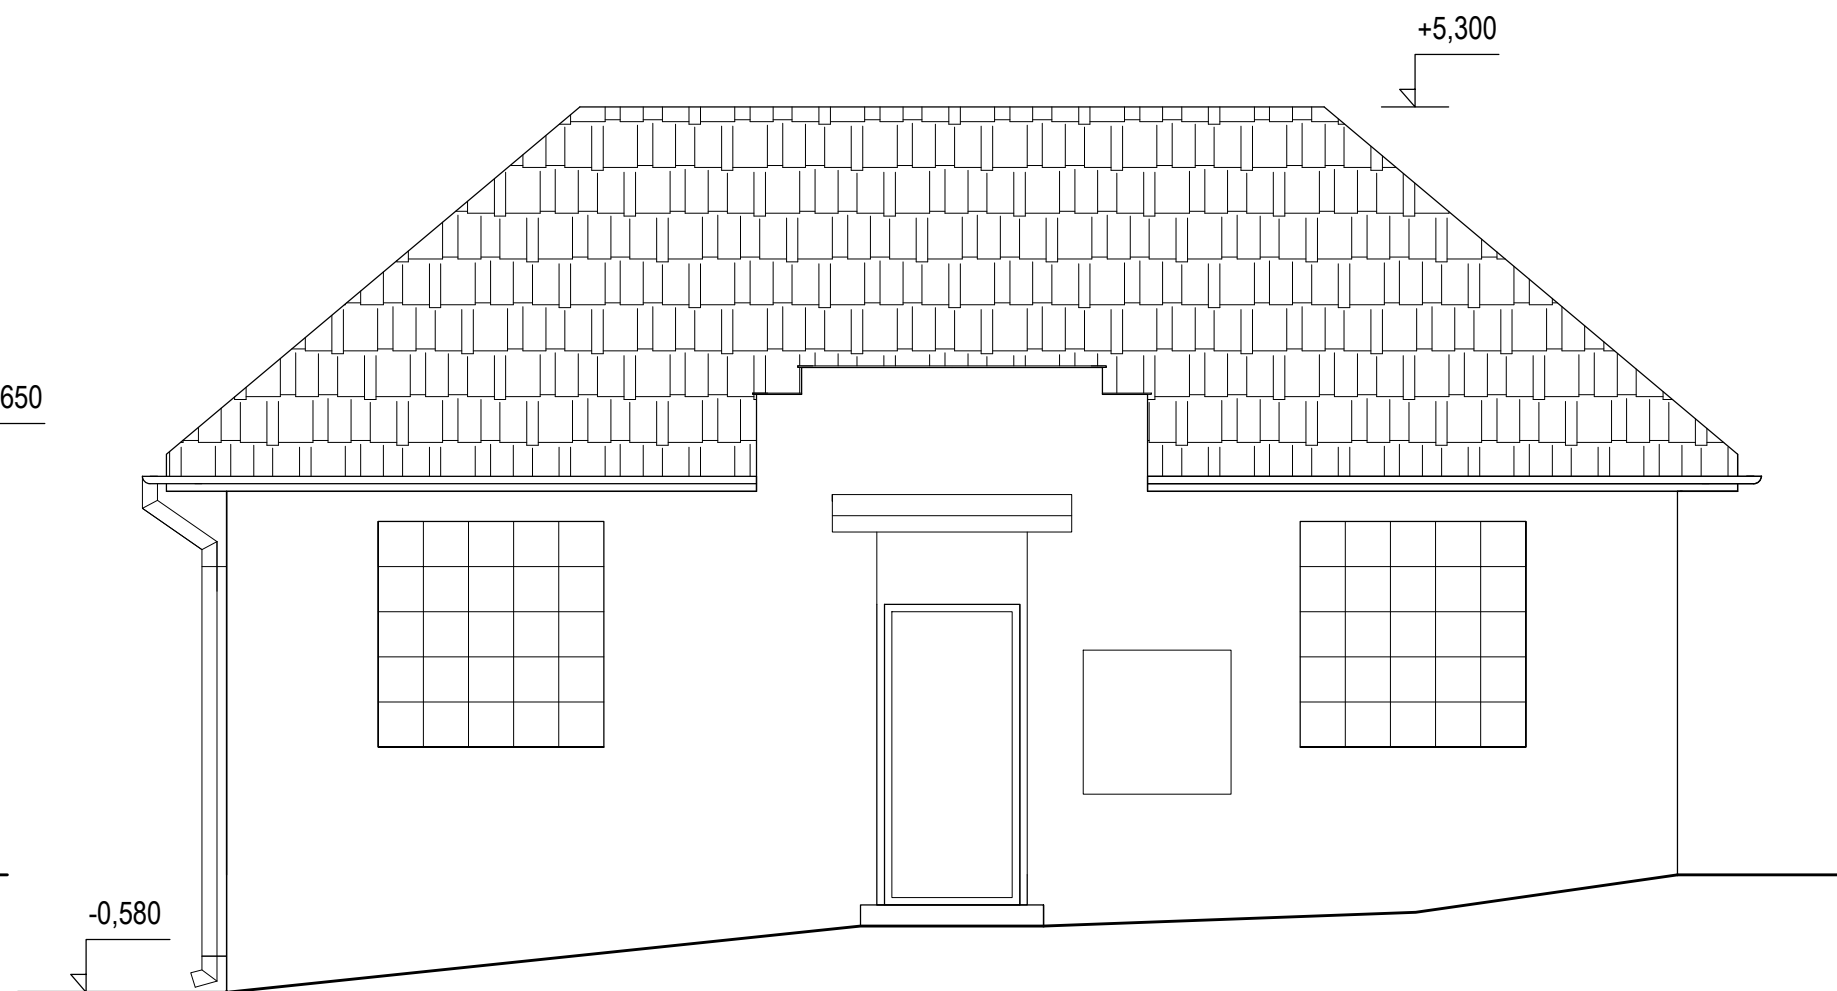

### LEGENDA

KRYTINA- SKLÁDANÁ TAŠKA- ( povrch rezný) - BARVA ČERVENÁ  
 OMÍTKA- HLADKÁ - BARVA BÍLÁ  
 OKNA - V OCELOVÉM RÁMU - BARVA HNĚDÁ  
 DVEŘE- VE DŘEVĚNÉM RÁMU- BARVA HNĚDÁ  
 KLEMPÍŘSKÉ VÝROBKY- BARVA ŠEDÁ  
 PODBITÍ PŘESAHU STŘECHY- PALUB DESKY - BARVA HNĚDÁ

### " NAVRŽENÉ ŘEŠENÍ "

ZODP. PROJEKTANT	ING. ANTONÍN PAVELKA	ING. ANTONÍN PAVELKA PROJEKČNÍ KANCELÁŘ Teplická 232,753 01 HRANICE mob.605/127643	
VYPRACOVAL	RENATA ŠKOPOVÁ		
STAVEBNÍK	Město Studénka ,nám. Republiky 762, Studénka,74213		
MÍSTO STAVBY	k.ú. Butovice, parc.č.1		
NÁZEV AKCE	" STAVEBNÍ ÚPRAVY OBJEKTU MÁRNICE "	DATUM	11/2018
		ZAK.ČÍSLO	2018
		STUPEŇ	P.S.
		OKRES	Nový Jičín
OBSAH	POHLEDY OBJEKTU	MĚŘÍTKO	PŘÍLOHA
		1 : 50	D.1.1.b.9