




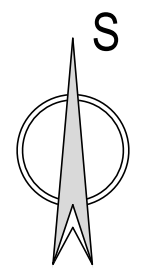
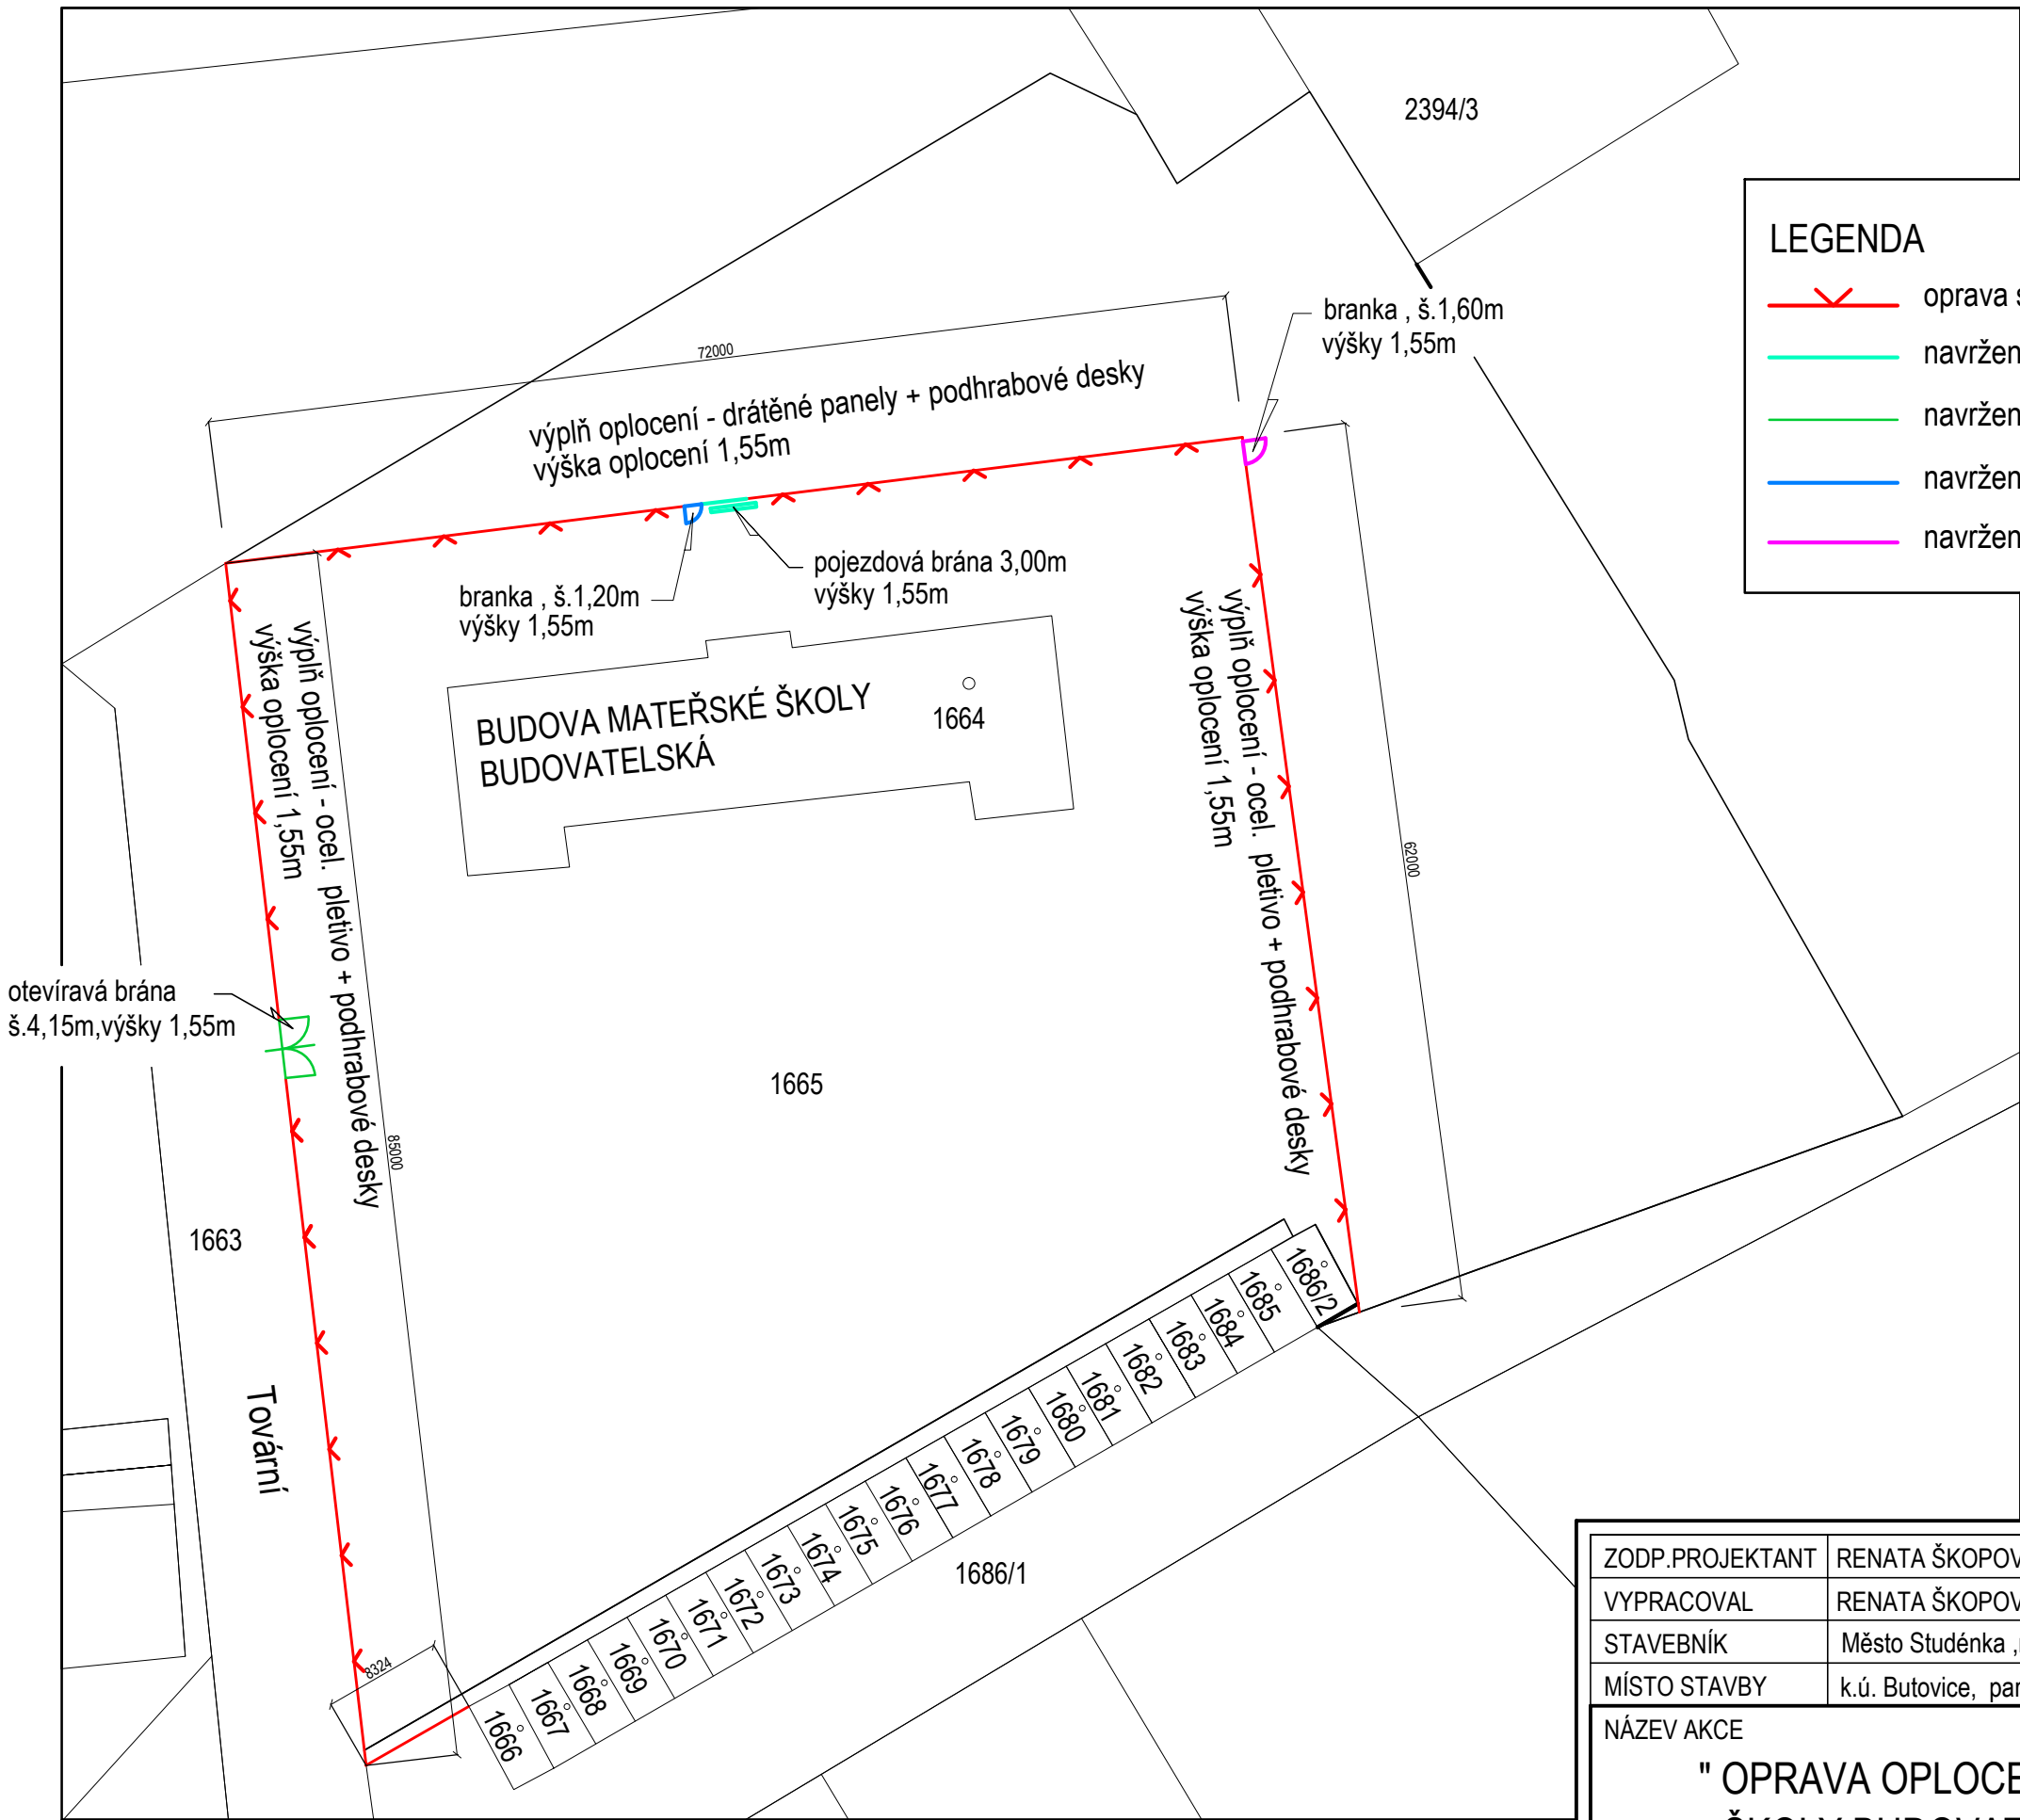


2394/3

LEGENDA

-  oprava stávajícího oplocení do výšky 1,550m
-  navržená samonosná pojezdová brána šířky 3,00, výšky 1,55m
-  navržená otevíravá dvoukřídlá brána šířky 4,15m, výšky 1,55m
-  navržená branka šířky 1,20m , výšky 1,55m
-  navržená branka šířky 1,60m , výšky 1,55m



ZODP.PROJEKTANT	RENATA ŠKOPOVÁ	RENATA ŠKOPOVÁ Grafické a kresličské zpracování projektové dokumentace Dolní Újezd m.č. Skoky 68,75125 mob. 733 747 353, IČ 731 18 214		
VYPRACOVAL	RENATA ŠKOPOVÁ			
STAVEBNÍK	Město Studénka ,nám. Republiky 762, Studénka, 742 13			
MÍSTO STAVBY	k.ú. Butovice, parc.č. 1665			
NÁZEV AKCE	" OPRAVA OPLOCENÍ MATEŘSKÉ ŠKOLY BUDOVATELSKÁ k.ú. Butovice "		DATUM	03/2019
OBSAH			KOORDINAČNÍ SITUACE	ZAK.ČÍSLO
			STUPEŇ	P.S.
			OKRES	NOVÝ JIČÍN
			MĚŘÍTKO	PŘÍLOHA
			1:500	D.1.1.b.1