POHLED NA OTEVÍRAVOU DVOUKŘÍDLOU BRÁNU

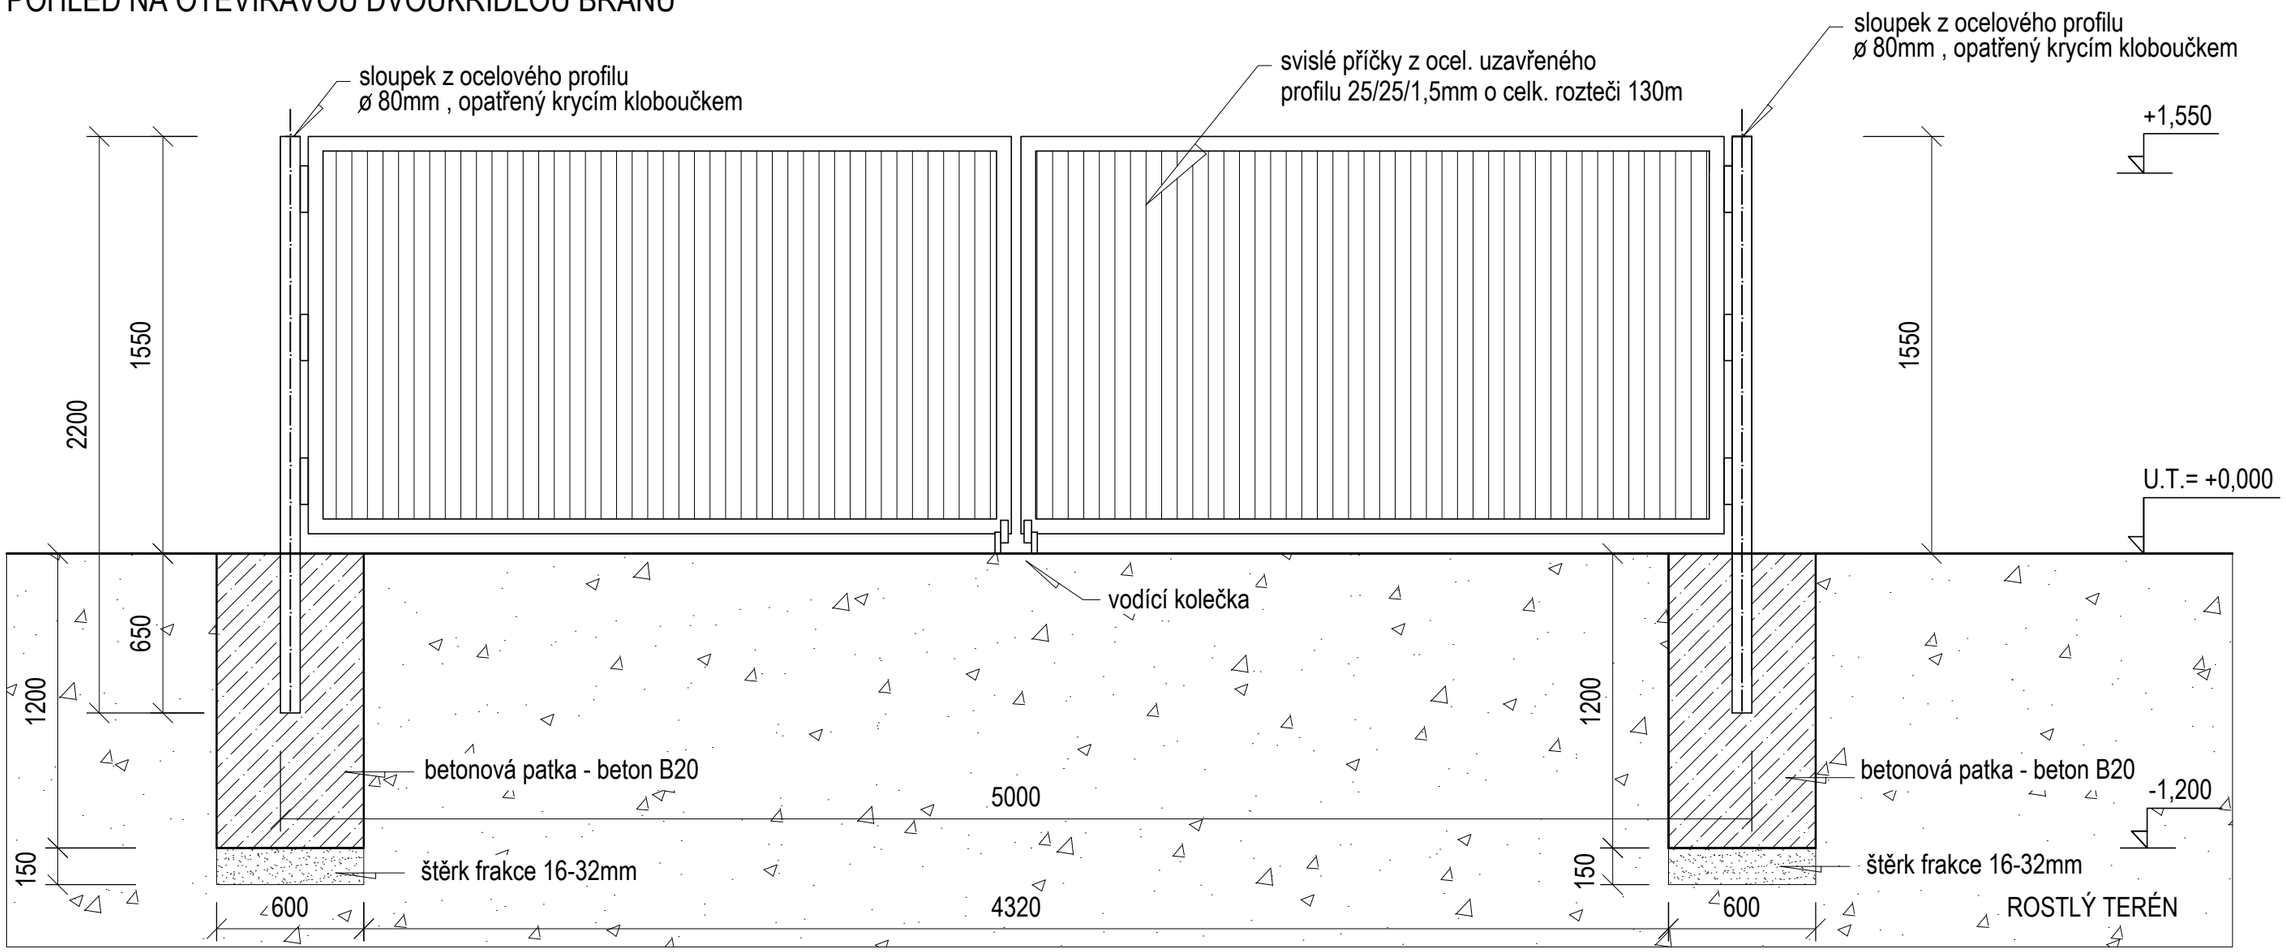

PŮDORYS

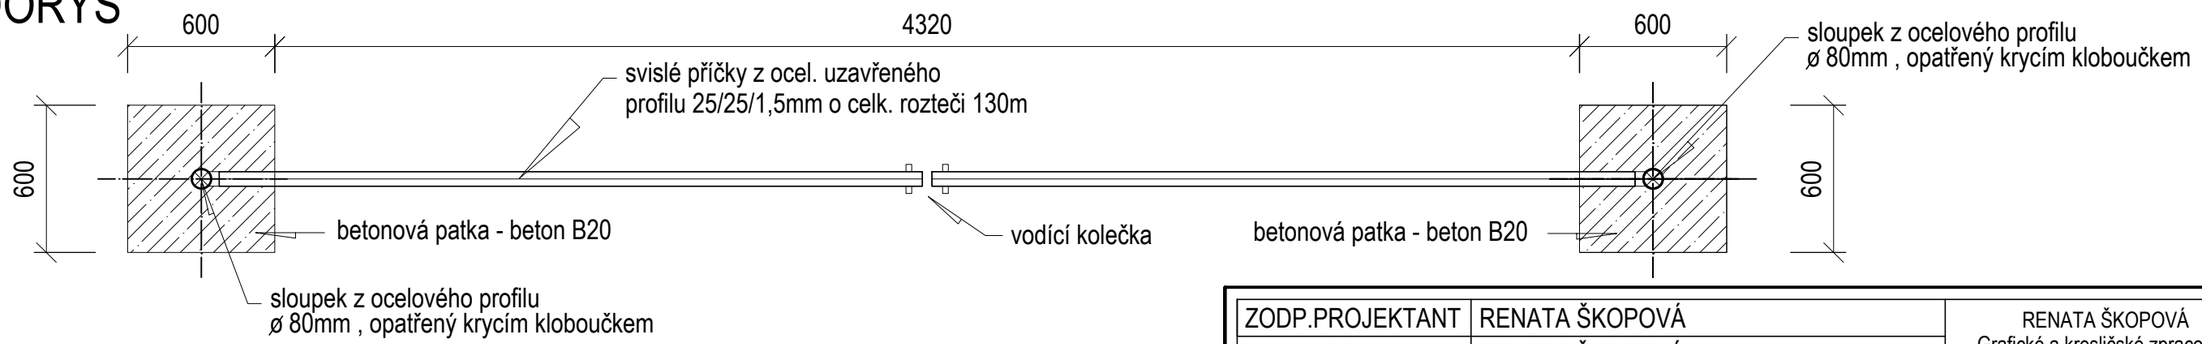

ZODP.PROJEKTANT	RENATA ŠKOPOVÁ	RENATA ŠKOPOVÁ Grafické a kresličské zpracování projektové dokumentace Dolní Újezd m.č. Skoky 68,75125 mob. 733 747 353, IČ 731 18 214
VYPRACOVAL	RENATA ŠKOPOVÁ	
STAVEBNÍK	Město Studénka,nám. Republiky 762, Studénka, 742 13	
MÍSTO STAVBY	k.ú. Butovice, parc.č. 1465	

NÁZEV AKCE: " OPRAVA OPLOCENÍ MATEŘSKÉ ŠKOLY POŠTOVNÍ k.ú. Butovice "	DATUM	03/2019
	ZAK.ČÍS.	2019
	STUPEŇ	P.S.
	OKRES	NOVÝ JIČÍN
OBSAH POHLED NA OTEVÍRAVOU DVOUKŘÍDLOU BRÁNU PŮDORYS	MĚŘÍTKO : 1:25	PŘÍLOHA : D.1.1.b.4