



VZOROVÝ PŘÍČNÝ ŘEZ
0.011 98

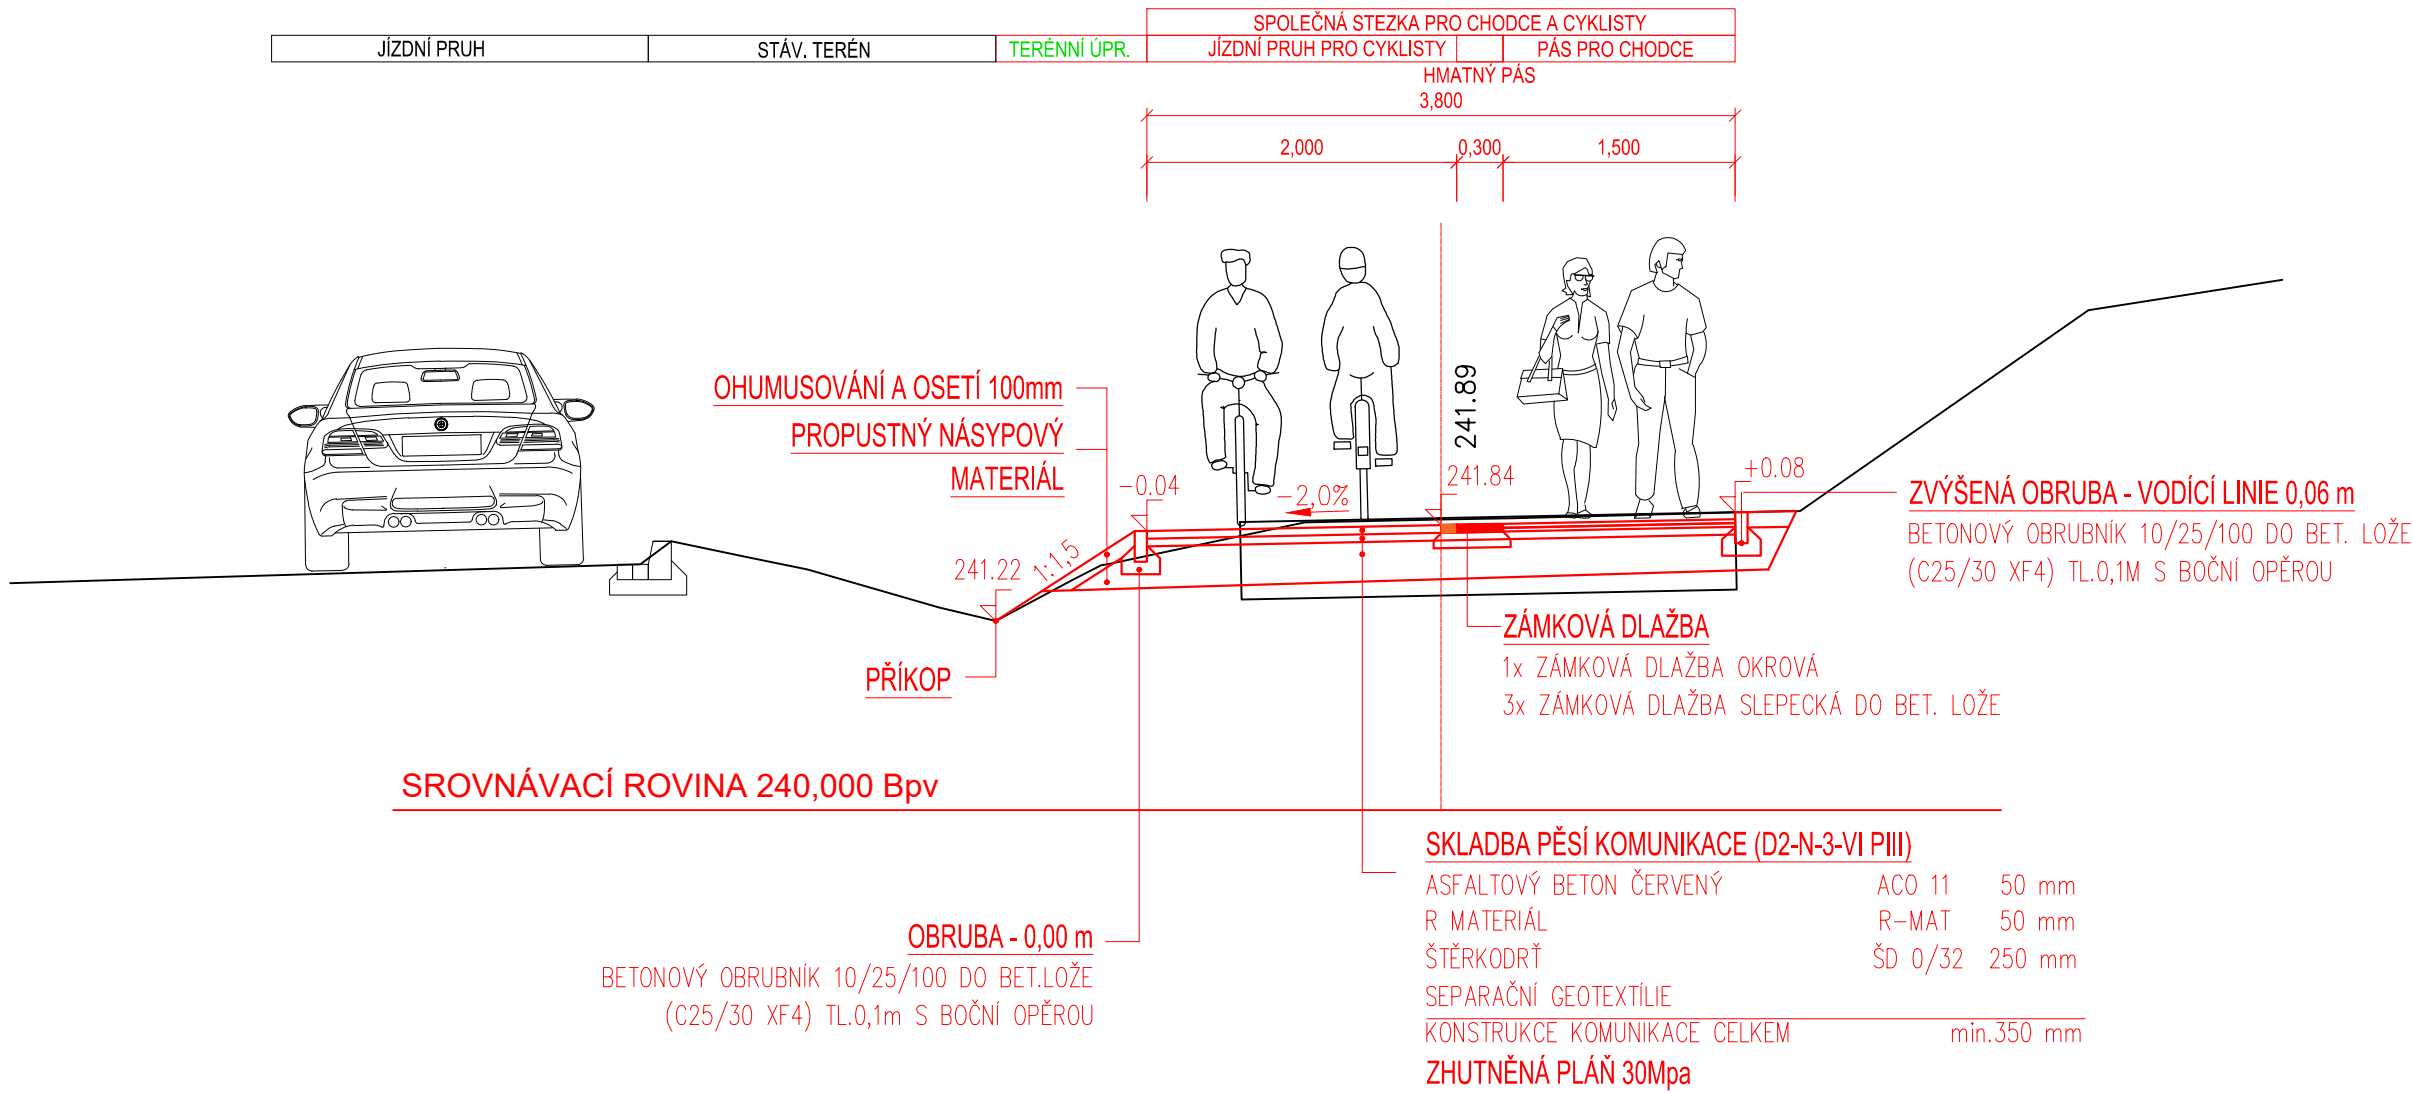


VZOROVÝ PŘÍČNÝ ŘEZ VSAKOVACÍM ŽEBREM
km 0.650 00

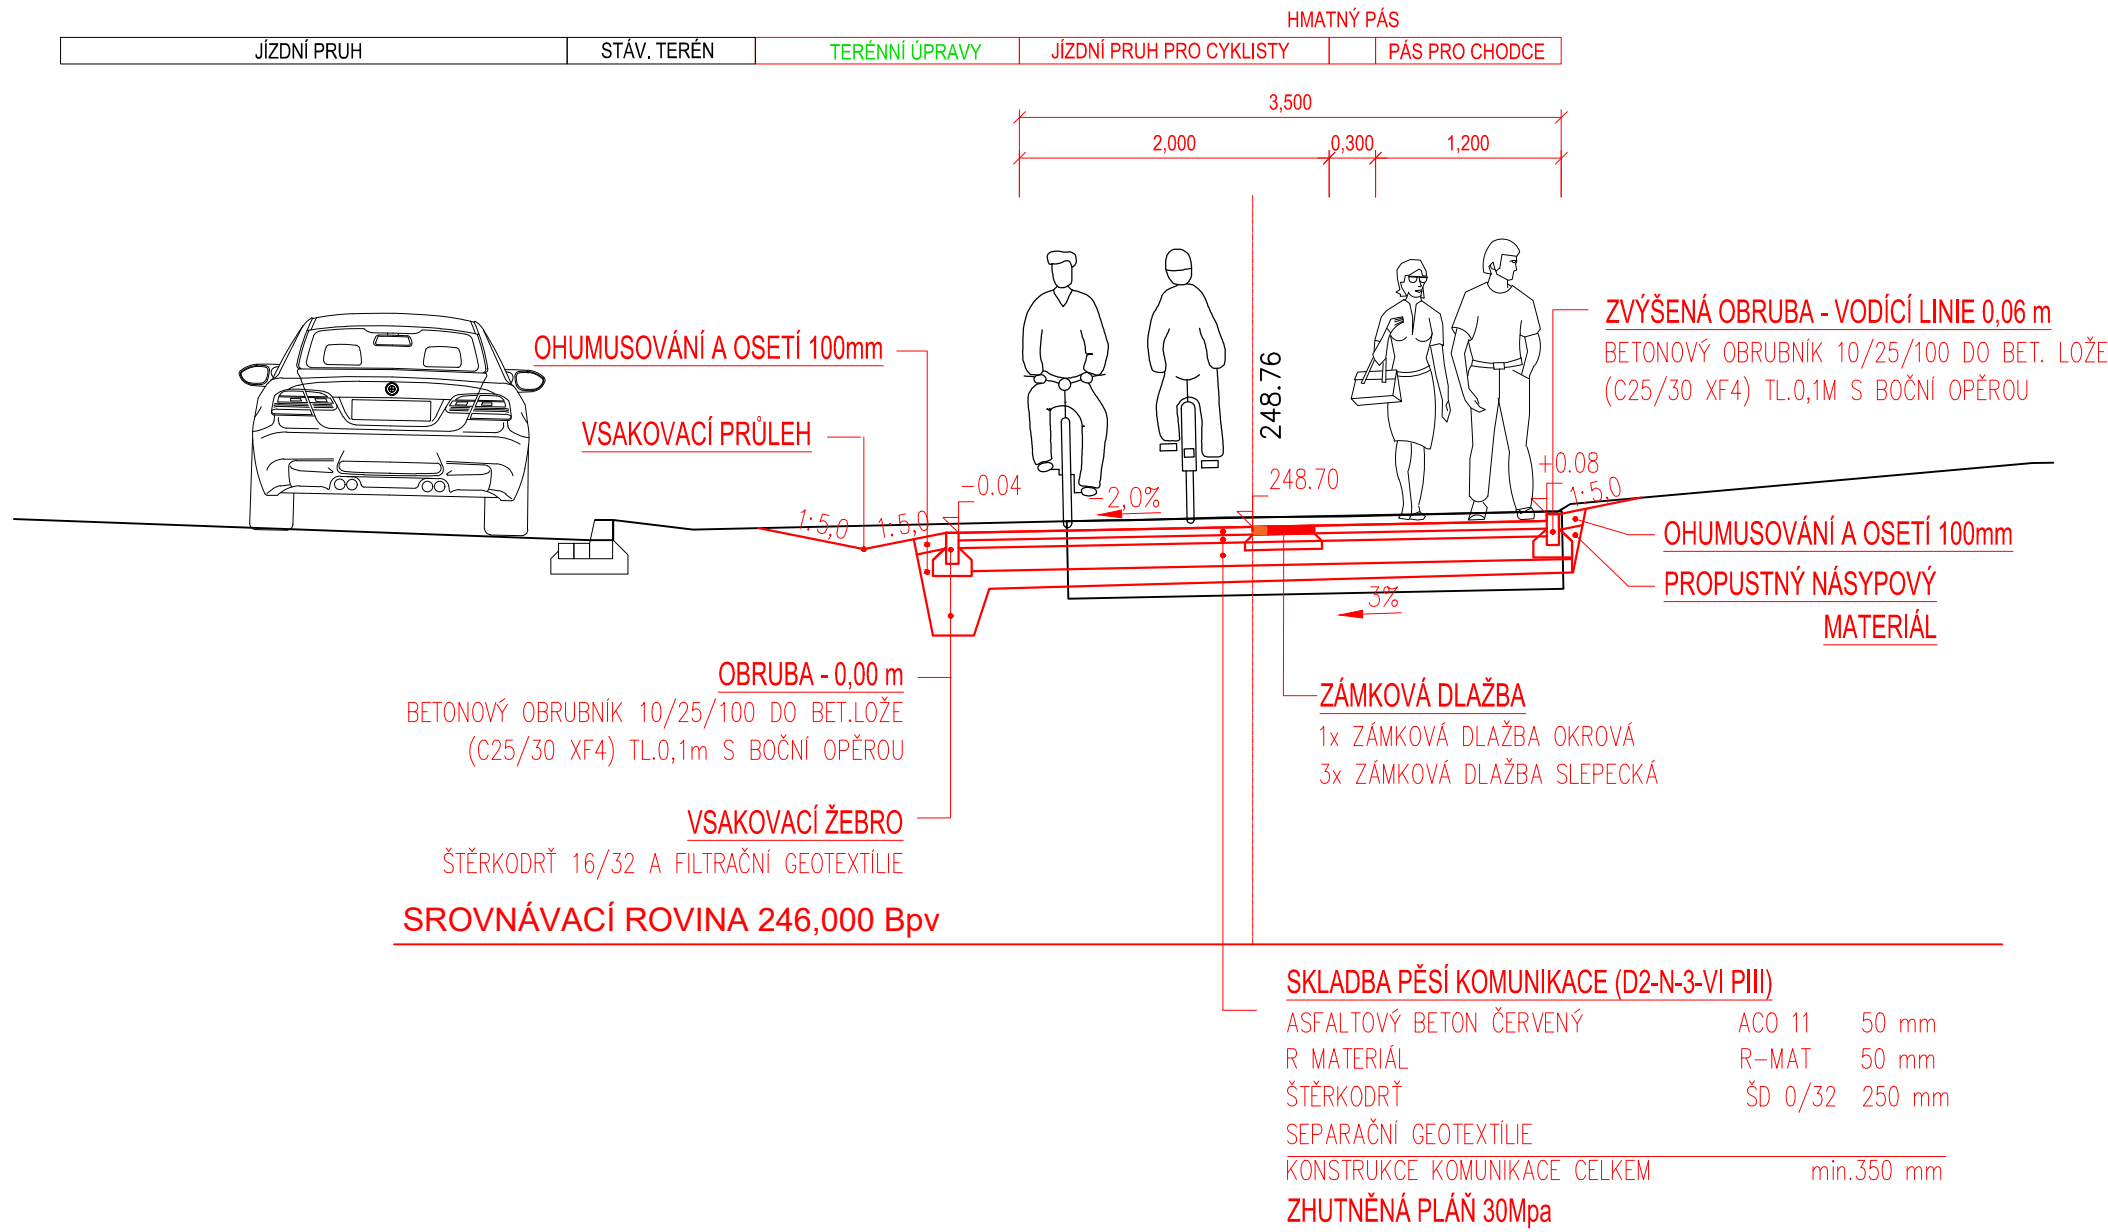


VÝŠKOVÝ SYSTÉM BALT PO VYROVNÁNÍ

ODPOV.PROJEKTANT ZAKÁZKY	ING. MICHAL KROUPA			
ODPOV.PROJEKTANT SO, PS	ING. MICHAL KROUPA			
NAVRHL. VYPRACOVAL	ING. LUCIE VAŠUTOVÁ			
KRESLIL. PSAL	ING. LUCIE VAŠUTOVÁ			
KONTROLOVAL	ING. LIBOR HABRNÁL			
KRAJ	MORAVSKOSLEZSKÝ	OBC	STUDENKA	STUPEŇ
INVESTOR	MĚSTO STUDENKA NÁM. REPUBLIKY 762, 742 13 STUDENKA			DSP
AKCE	PD - CYKLOSTEZKA VE STUDENCE			DATUM
				01/2017
				MĚŘÍTKO
				1: 50
				FORMÁT
				4xA4
				ZAK.ČÍSLO
				16080
				ČÁST DOKUMENTACE
				C
NÁZEV	VZOROVÉ PŘÍČNÉ ŘEZY CYKLOSTEZKA SO 01			ČÍS.SOUPRAVY
				ČÍS.PŘÍLOHY
				C.1.2.3

VZOROVÝ PŘÍČNÝ ŘEZ
0.011 98

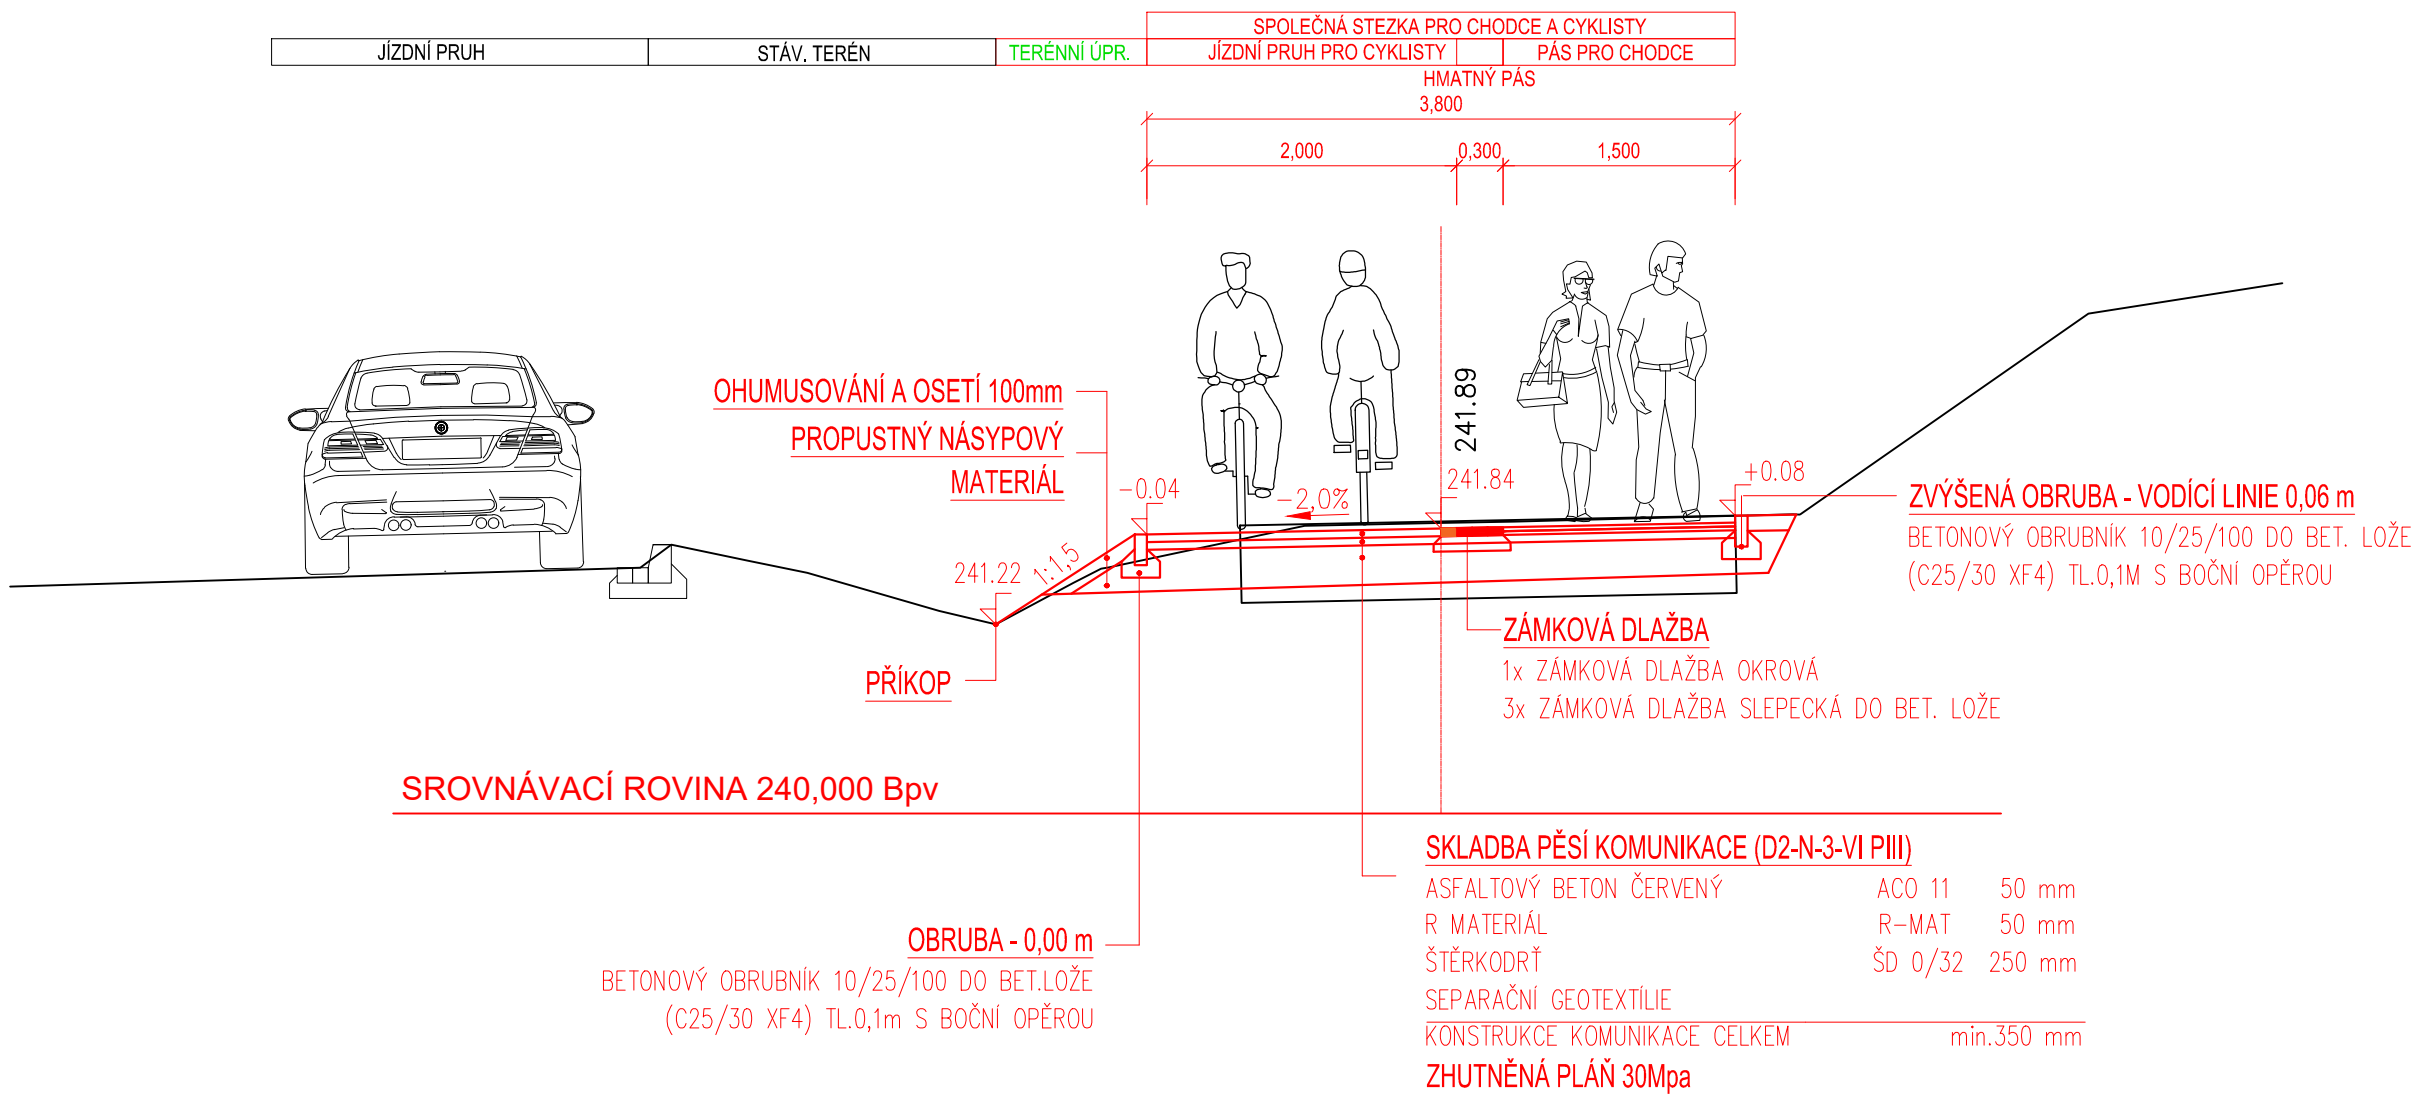

VZOROVÝ PŘÍČNÝ ŘEZ VSAKOVACÍM ŽEBREM
km 0.650 00

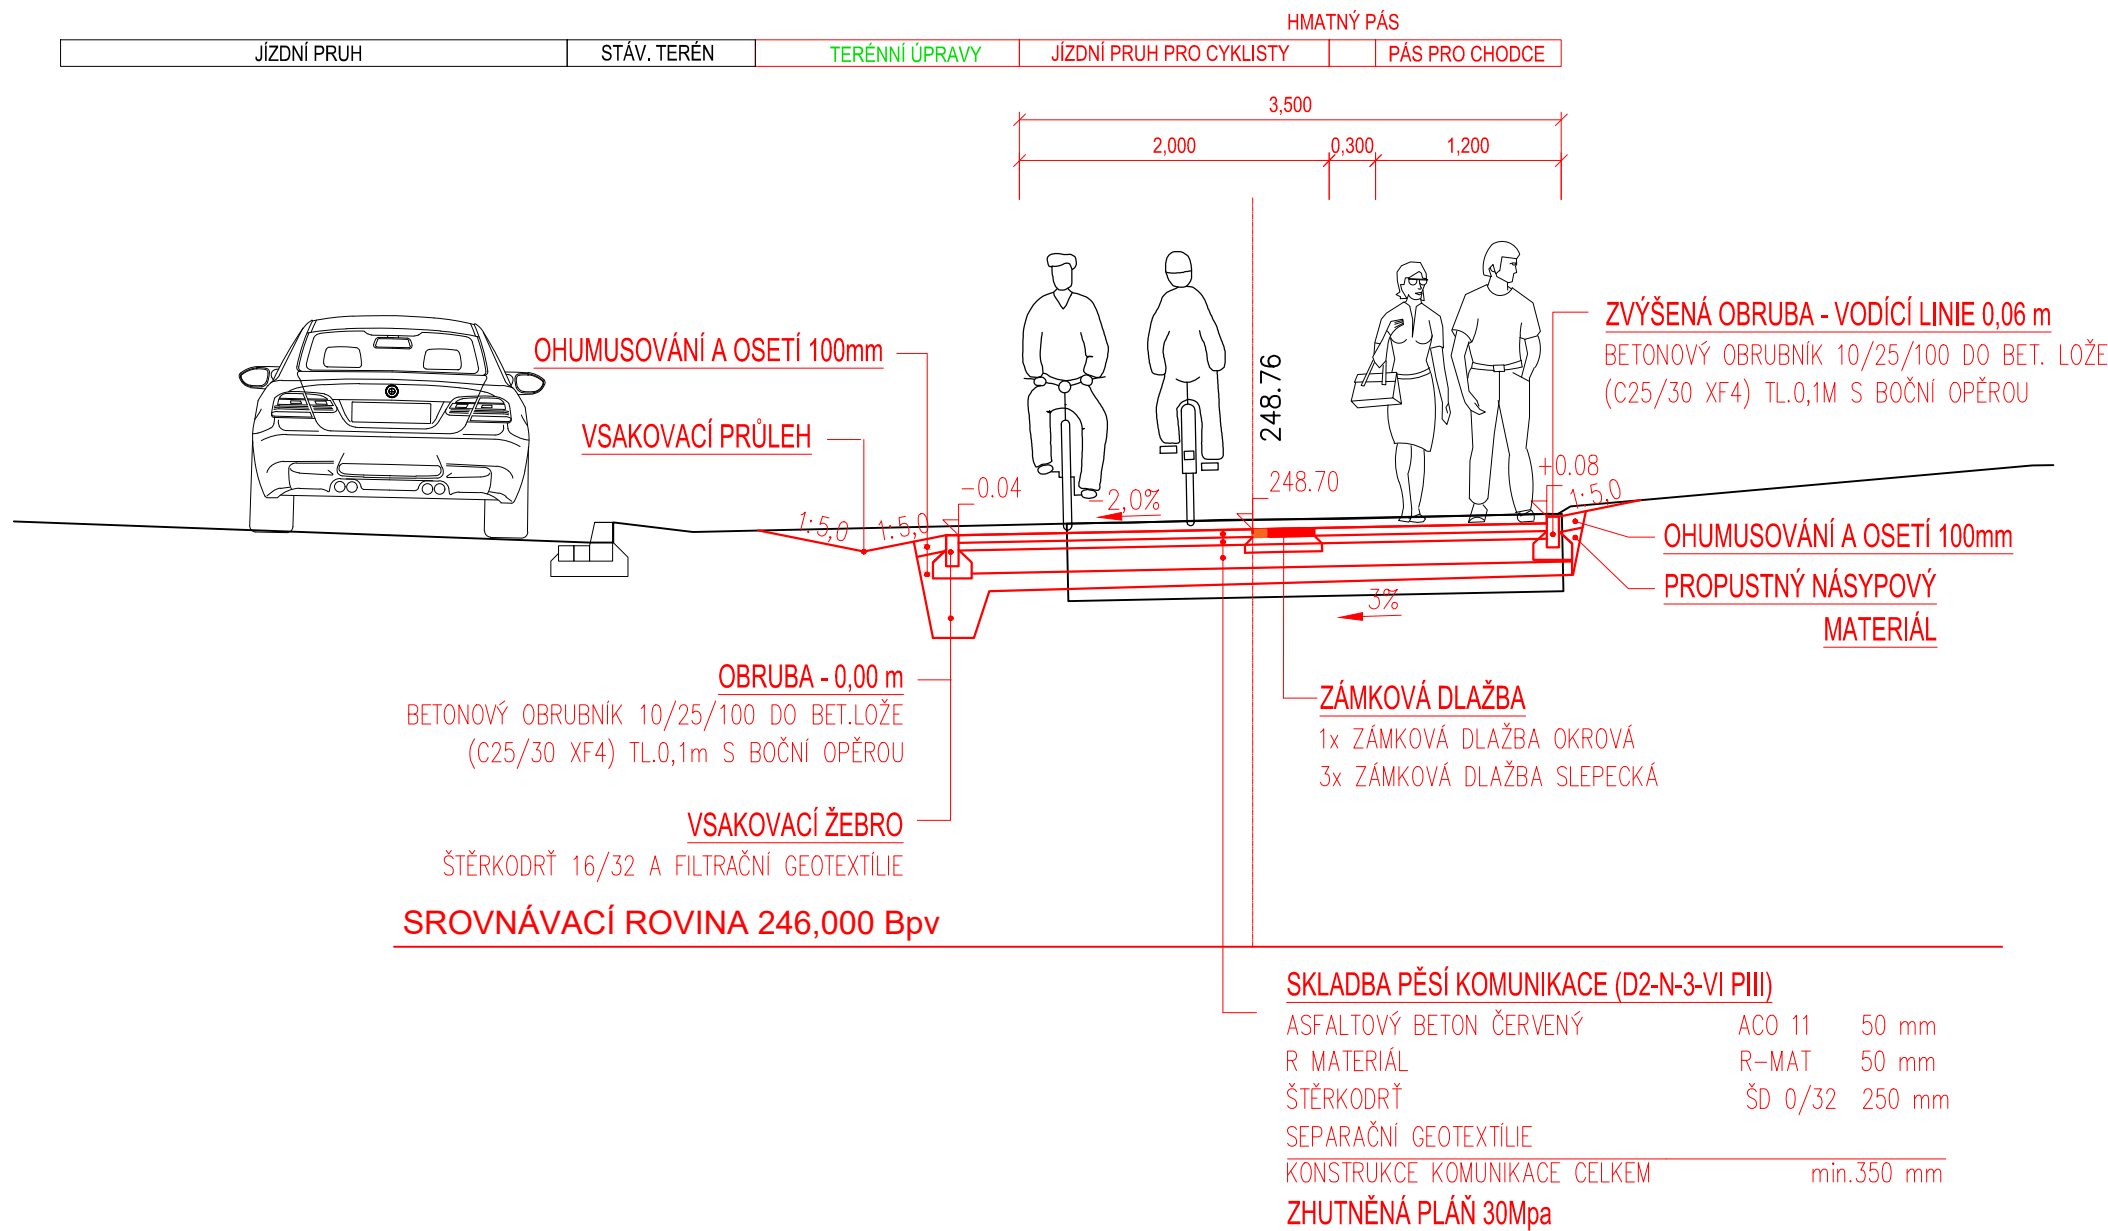

VÝŠKOVÝ SYSTÉM BALT PO VYROVNÁNÍ

ODPOV.PROJEKTANT ZAKÁZKY	ING. MICHAL KROUPA			
ODPOV.PROJEKTANT SO, PS	ING. MICHAL KROUPA			
NAVRHL. VYPRACOVAL	ING. LUCIE VAŠUTOVÁ			
KRESLIL. PSAL	ING. LUCIE VAŠUTOVÁ			
KONTROLOVAL	ING. LIBOR HABRNÁL			
KRAJ	MORAVSKOSLEZSKÝ	OBC	STUDENKA	STUPEŇ
INVESTOR	MĚSTO STUDENKA NÁM. REPUBLIKY 762, 742 13 STUDENKA			DSP
AKCE	PD - CYKLOSTEZKA VE STUDENCE			DATUM
				01/2017
				MĚŘÍTKO
				1: 50
				FORMÁT
				4xA4
				ZAK.ČÍSLO
				16080
				ČÁST DOKUMENTACE
				C
NÁZEV	VZOROVÉ PŘÍČNÉ ŘEZY CYKLOSTEZKA SO 01			ČÍS.SOUPRAVY
				ČÍS.PŘÍLOHY
				C.1.2.3